


STADT ERFTSTADT

Der Bürgermeister

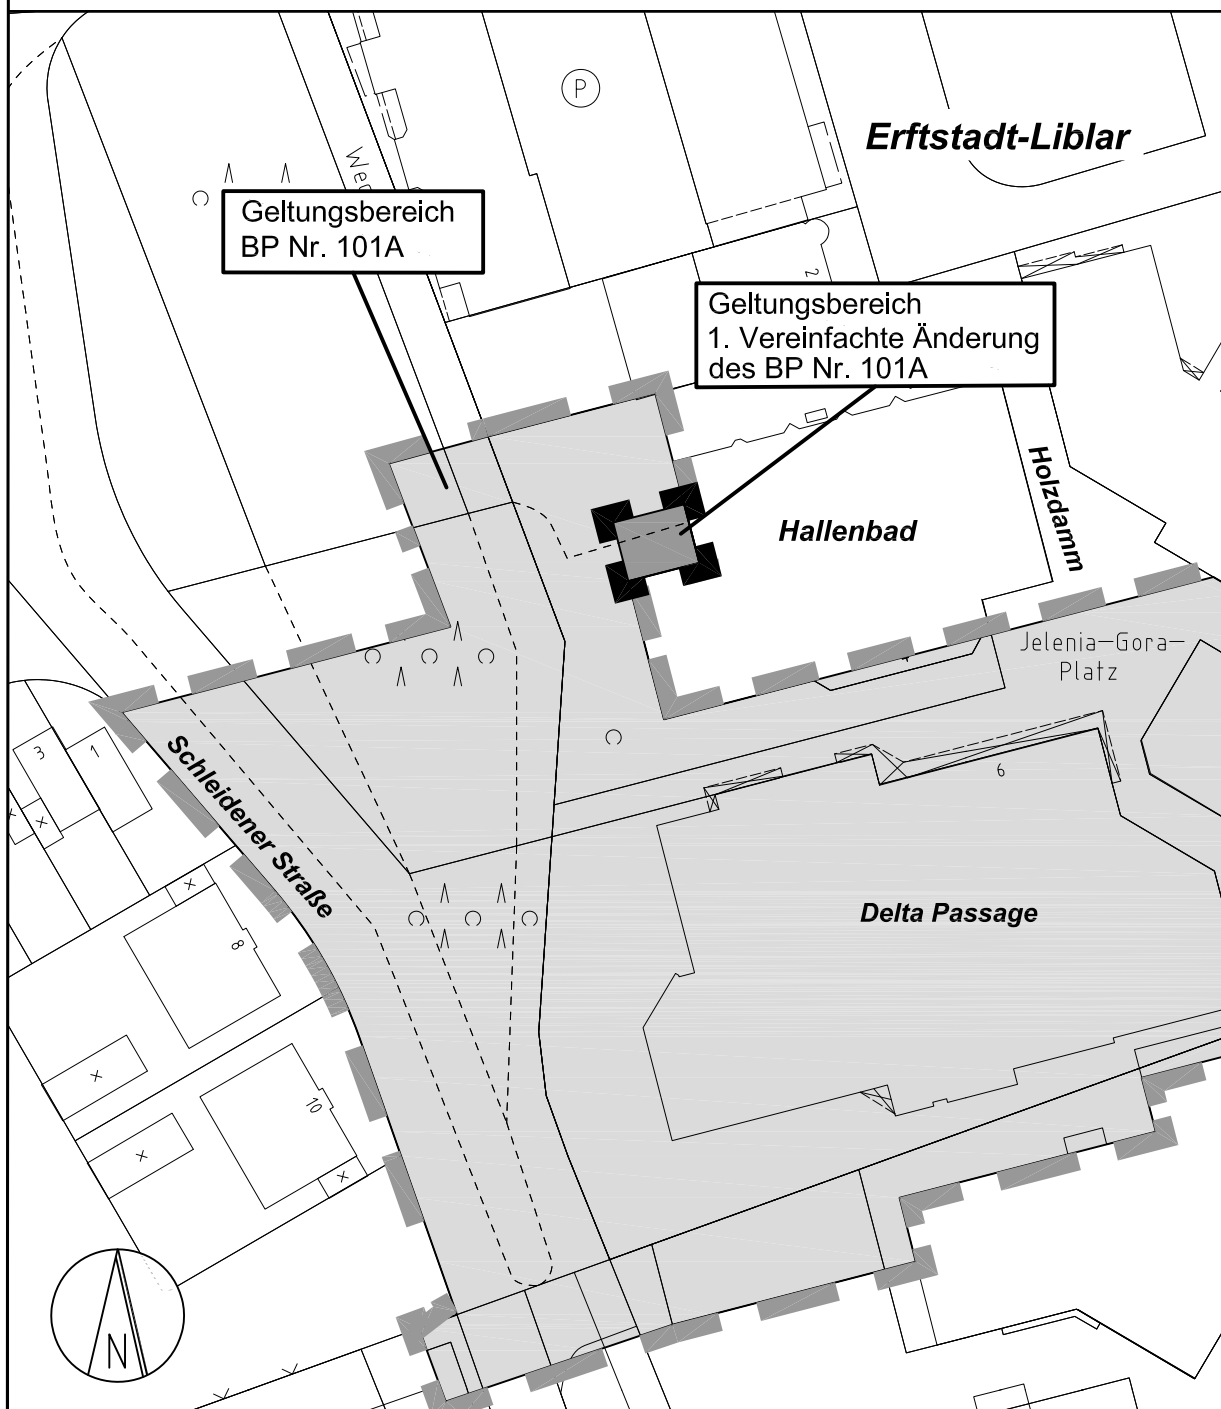

ANLAGEPLAN - 1. Vereinfachte Änderung Bebauungsplan Nr. 101A, Erftstadt-Liblar, EKZ

Stadt Erftstadt, Umwelt- und Planungsamt
Erftstadt, im März 2012

© Katasteramt Rhein-Erft-Kreis, 995/08
Maßstab: 1 : 1.000