



Rhein-Erft-Kreis
Katasteramt


Willy-Brandt-Platz 1
50126 Bergheim

Auszug aus dem
Liegenschaftskataster

Flurkarte NRW 1:2000

Flurstück: 68
Flur: 7
Gemarkung: Dirmersheim
Tillmannsweg, Erfstadt

Erstellt: 26.09.2012
Zeichen:

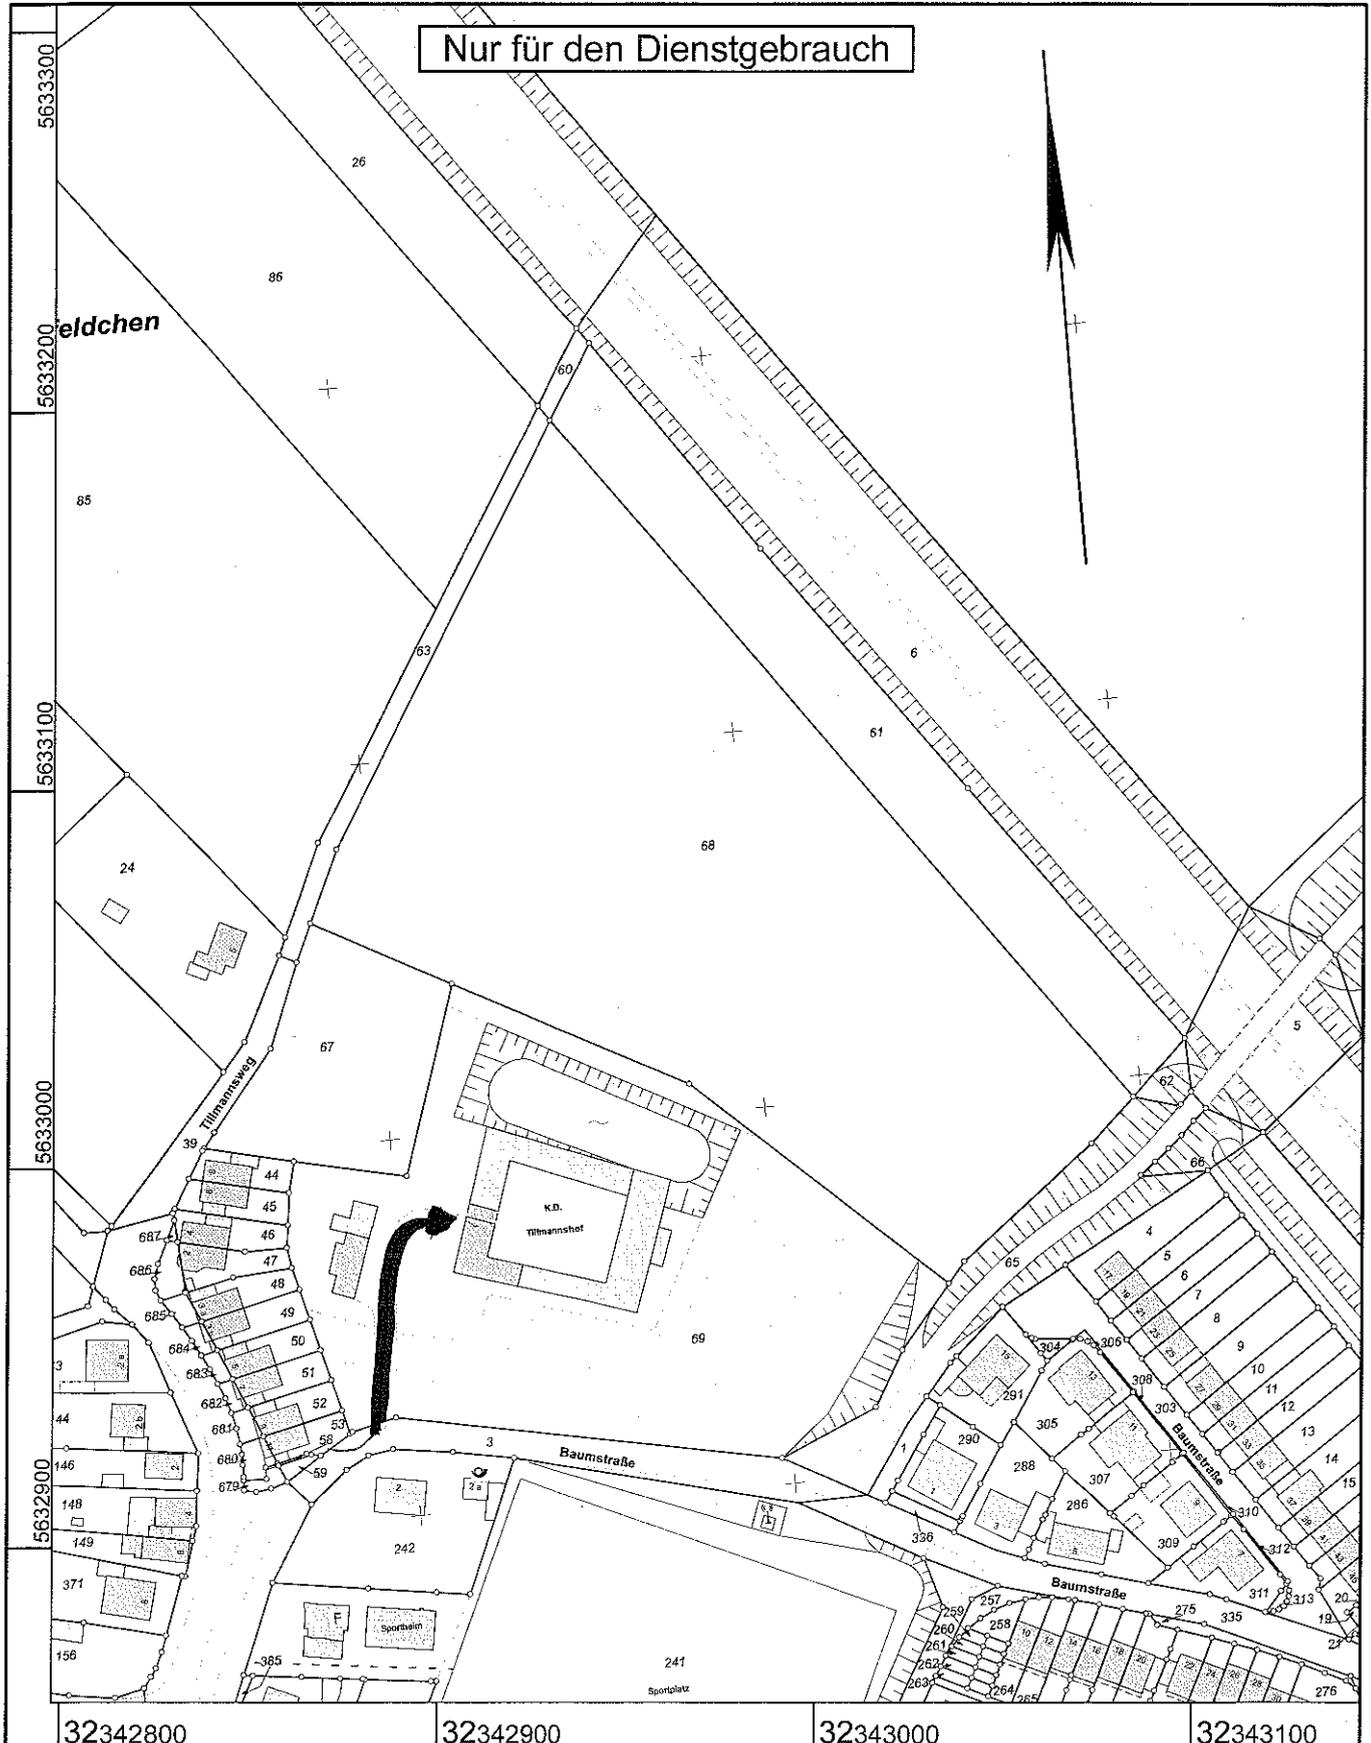

Maßstab 1 : 2000

Gefertigt im Auftrag durch: Stadt Erfstadt, Holzdamn 10, 50374 Erfstadt

© Rhein-Erft-Kreis