


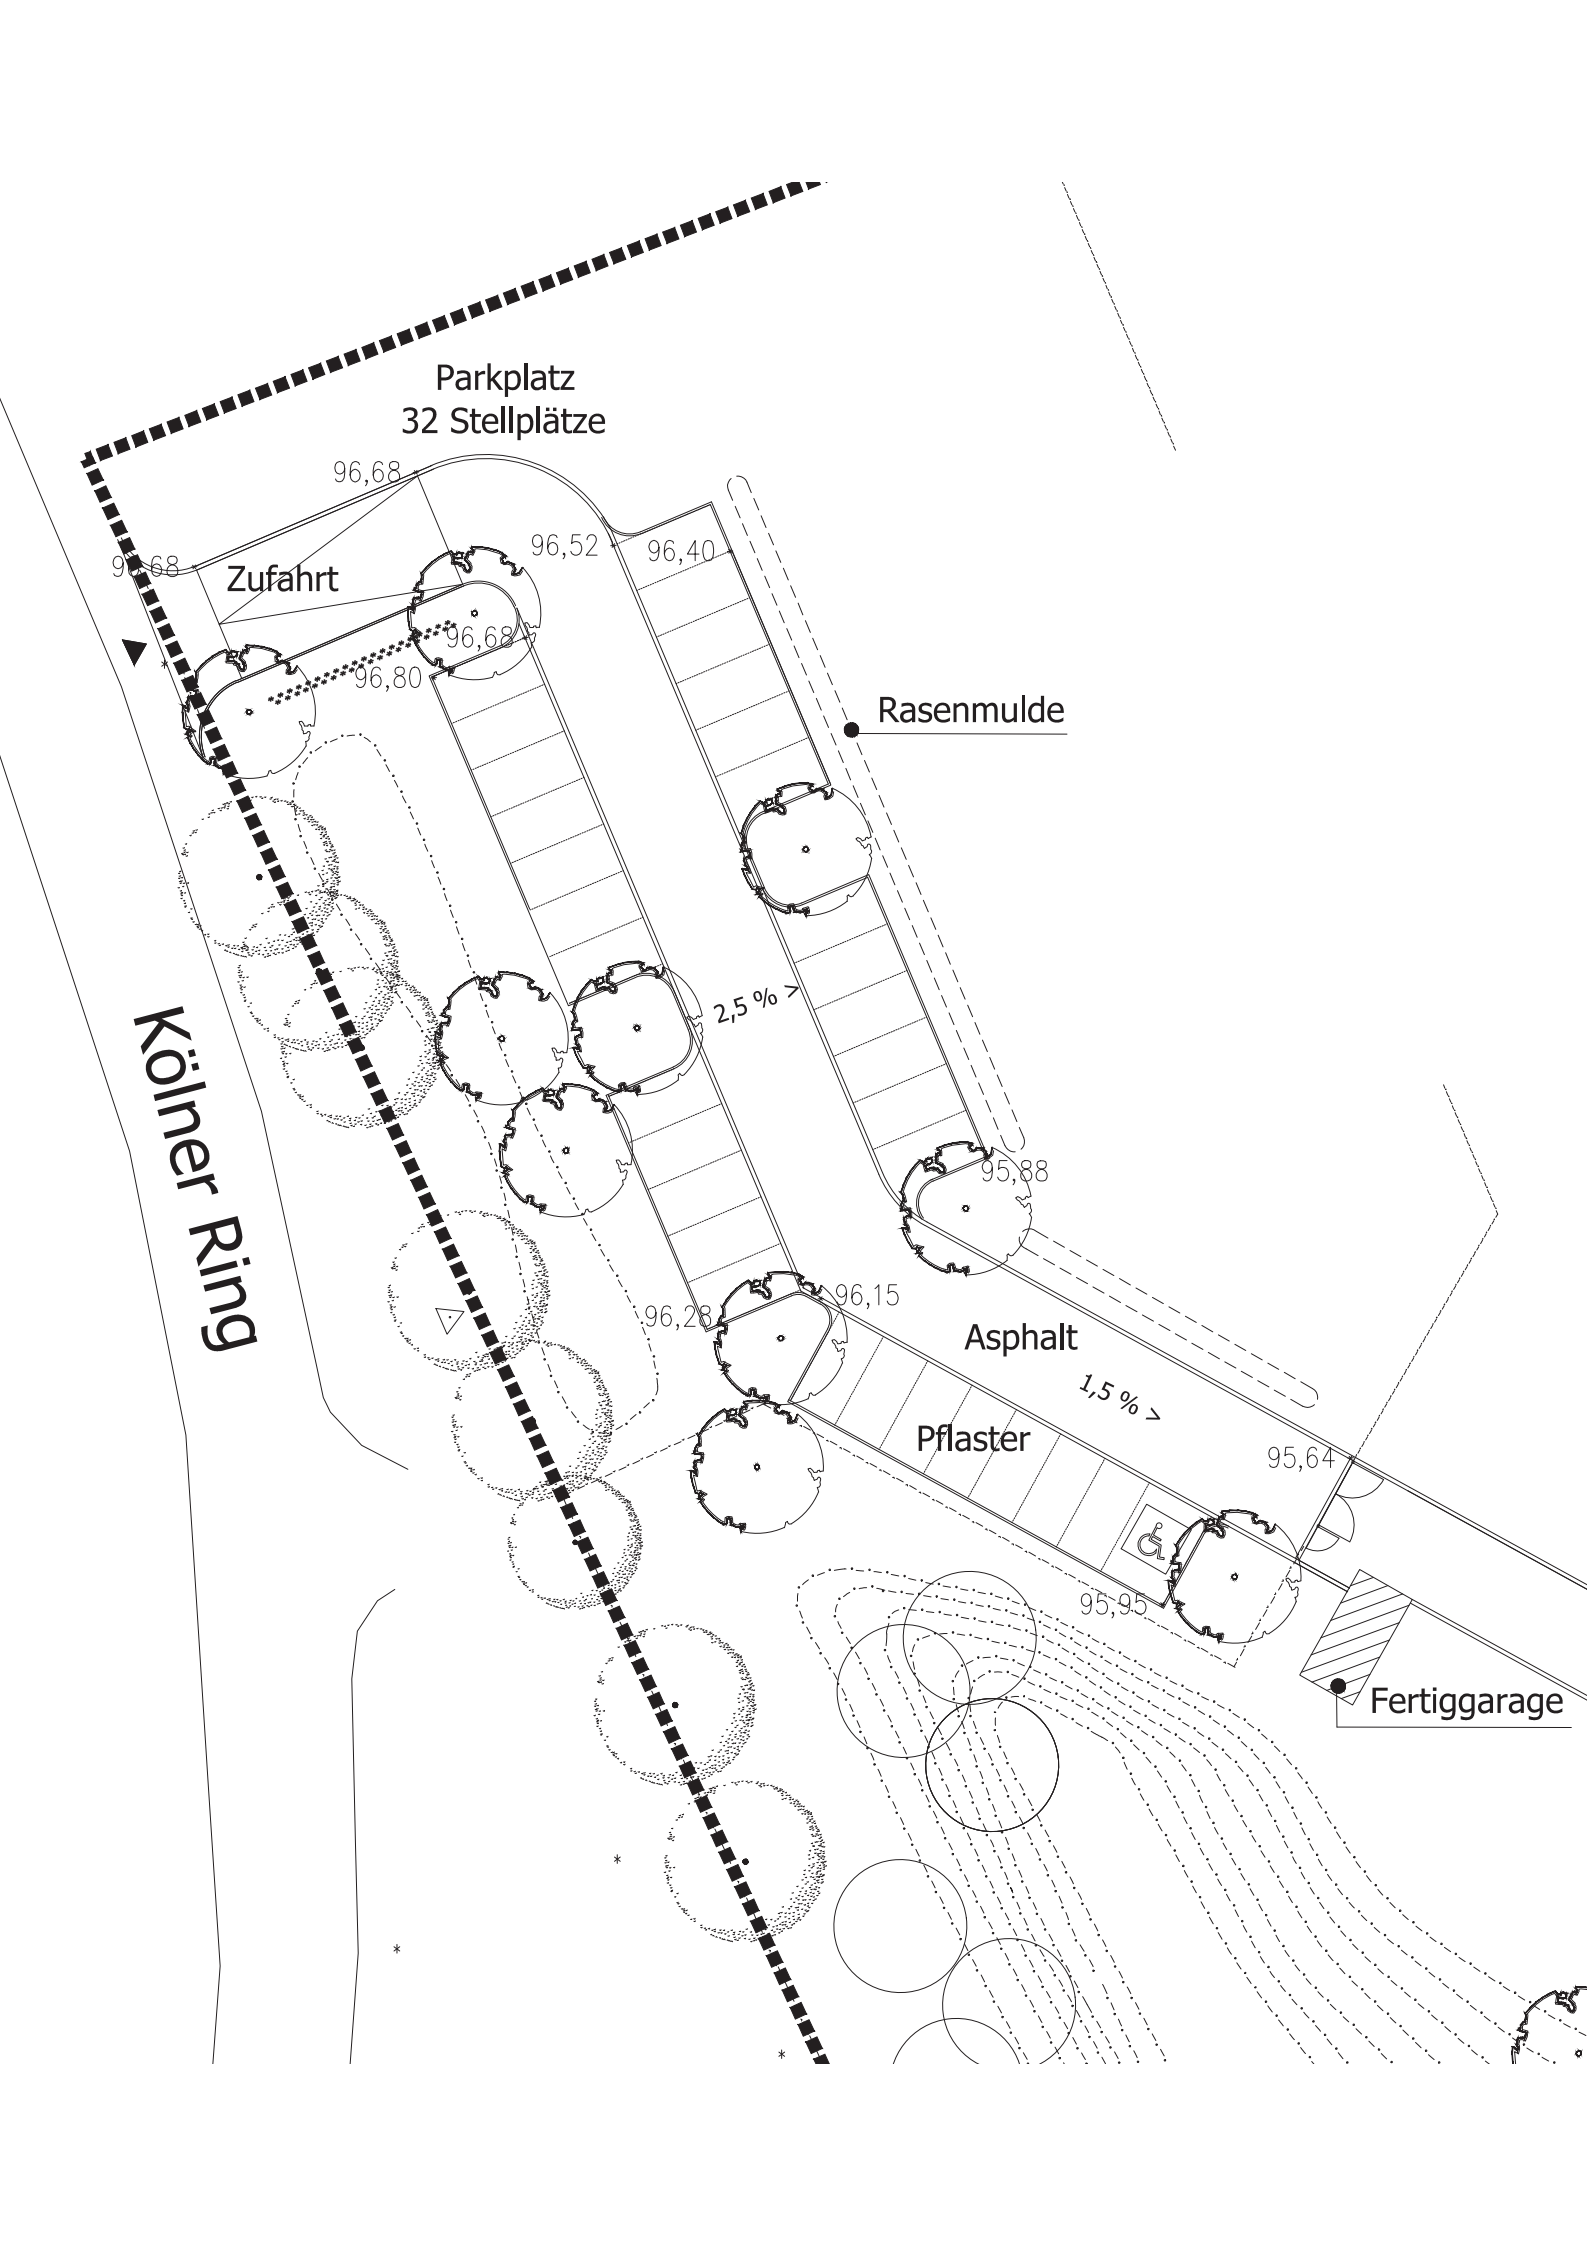

Parkplatz
32 Stellplätze

Zufahrt

Rasenmulde

Kölner Ring

Asphalt

Pflaster

Fertigarage