
Spielplatz Am Villehang

Vorentwurf M 1:50

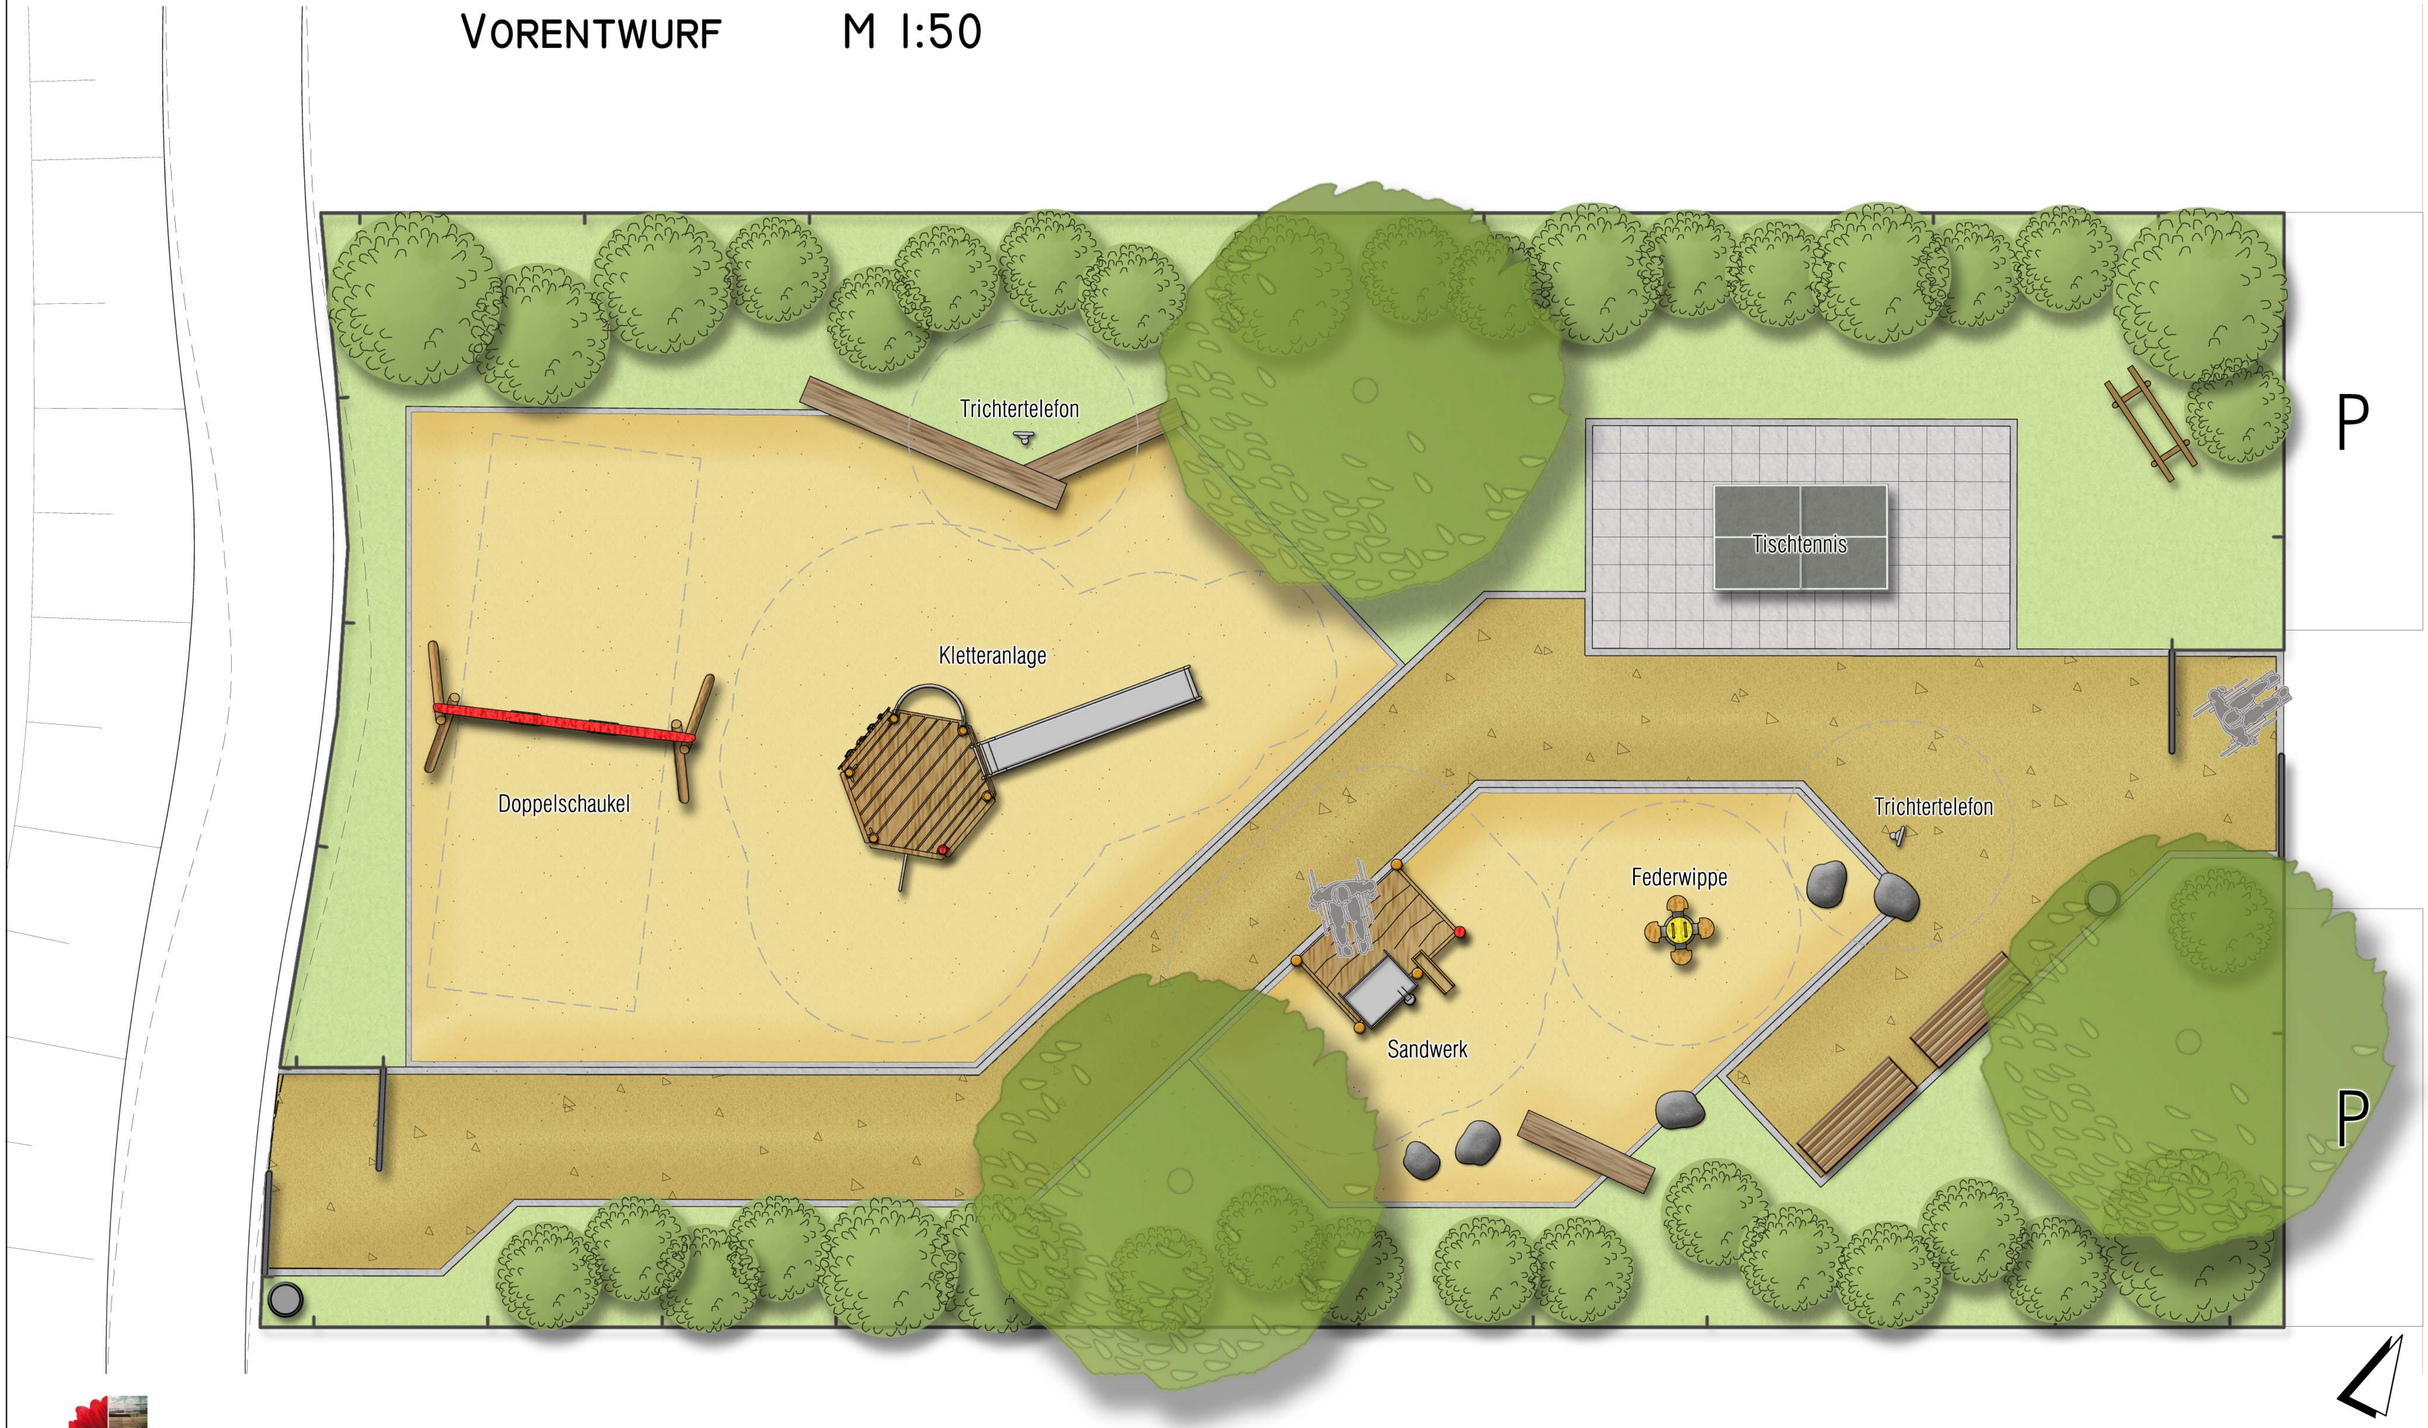

DALHAUS & ENGELMAYER
Garten- und Landschaftsarchitekten

Elbestraße 8 53919 Weilerswist Telefon: (0 22 54) 96 99 -0 Telefax: (0 22 54) 96 99 20

Stand: 14.05.2013