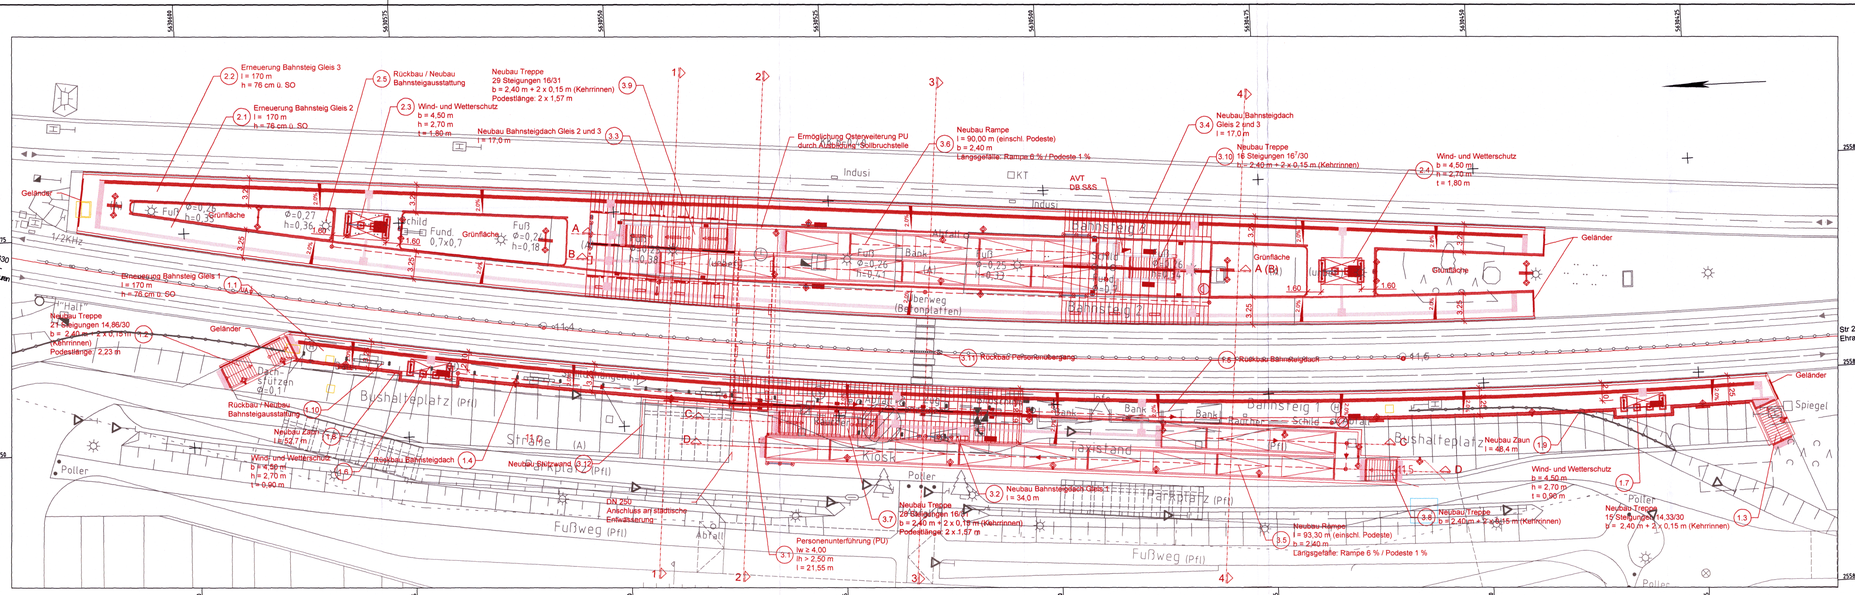


Legende:

rot	Planung
grau	Vermessung
dunkelgrau	Neuplanung Bahnhofsvorplatz
schwarz	Darstellung nur nachrichtlich
	Rückbau

Bahnsteigkantenstein
b = 30, h = 76 cm ü. SO
Leitstreifen b = 30 cm
Oberflächenbefestigung
Kasterninne

1.x Bauwerksnummer
gem. Anlage 7

Entwässerung DN 200/300
mit Schacht und
Fliesrichtungsangaben

50 Hz Anlagen

- Mastaufsatzleuchte, 2-flg.
- Mastaufsatzleuchte mit Auslegern, 2-flg.
- Mastaufsatzleuchte, 1-flg.
- Langfeldleuchte
- Langfeldleuchte in der Personenunterführung
- Standverteiler (AVT)

Plangrundlage : IVL 2631 AQ, IVL 2631 AR
Deutsche Bahn AG, Stand 11/10

Anlage 3.2
zum Antrag auf
Genehmigung gem. § 18 AEG

Index	Art der Änderung	Datum	Name	Unterschrift

Bauherr / Anlagenverantwortlicher:
DB Station & Service AG
Bahnhofsmanagement
Am Hauptbahnhof 1
53111 Bonn

Bauherrenvertretung / Projektleitung:
DB Station & Service AG, Regionalbereich West
Bau- und Anlagenmanagement (I.BV-WV (B))
Will-Becker-Allee 11
40227 Düsseldorf

DB NETZE

Projektbezeichnung / Maßnahmenbeschreibung:
Modernisierungsoffensive 2 NRW (MOF2)
Behindertengerechter Ausbau
Bahnhof Erftstadt

Projekt-Nr.: G. 011420138

Planungsphase	Genehmigungsplanung	Stationsname	Erftstadt
Planinhalt	Planung	Strecke	Hürth-Kalscheuren - Ehrang
Maßstab	1 : 250	Strecken-Nr.	2631
Planart/Layer Plot*	Lageplan	Stations-km	11.4+20
Plannummer	GP_LP_1969_	Bahnhofs-Nr.	1631

Planersteller: OBERMEYER PLANEN + BERATEN GMBH (Quadrathofstr. 2, 52062 Aachen, Tel. 0241/56004-0, Fax. 0241/56004-4; INGENIEURE, ARCHITEKTEN, CONSULTANTS, UMWELT- UND TECHNIKPLANUNG)

	Name (Druckschrift)	Datum	Unterschrift
bearbeitet	Schabarum	10/13	gez. Schabarum
gezeichnet	Albrecht	10/13	
Qualitätsprüfung	Bergermann	10/13	gez. Bergermann

Interne Qualitätsprüfung des Bauherrn:
Die Bauvorlage der Ausführungsplanung wurde durch das "Technische Bau-Qualitätsmanagement" (TBQ) geprüft.
Einer Freigabe wird zugestimmt:
☐ ja - ohne Auflagen
☐ ja - mit Auflagen
☐ der Prüfbericht liegt bei
☐ nein - überarbeitete Unterlagen sind erneut vorzulegen
TBQ-Bearbeitungs-Nr.:
Name (Druckschrift) Datum Stempel/Unterschrift

Prüfvermerk bautechnischer Prüfer gemäß VV BAU bzw. Gutachter / Planprüfer gemäß VV BAU-STE

Bauvorlageberechtigter gemäß VV BAU / VV BAU-STE :
Freigabe zur Ausführung gem. Freigabeschreiben vom:
Freigabe Nr.:
Name (Druckschrift) Datum Stempel/Unterschrift

Eisenbahn-Bundesamt :

Bauherrenvertretung / Projektleitung
Name (Druckschrift) Datum Stempel/Unterschrift

Planersteller:
Plan gleichgestellt mit der Freigabe Nr. _____
des Bauvorlageberechtigten vom _____
Name (Druckschrift) Datum Unterschrift

Die Übereinstimmung mit der Ausführung bestätigt :
Auftragnehmer : Bauüberwacher Bahn (BÜB) gemäß VV BAU/ VV BAU-STE

*Ausdruck mit PrVI®