


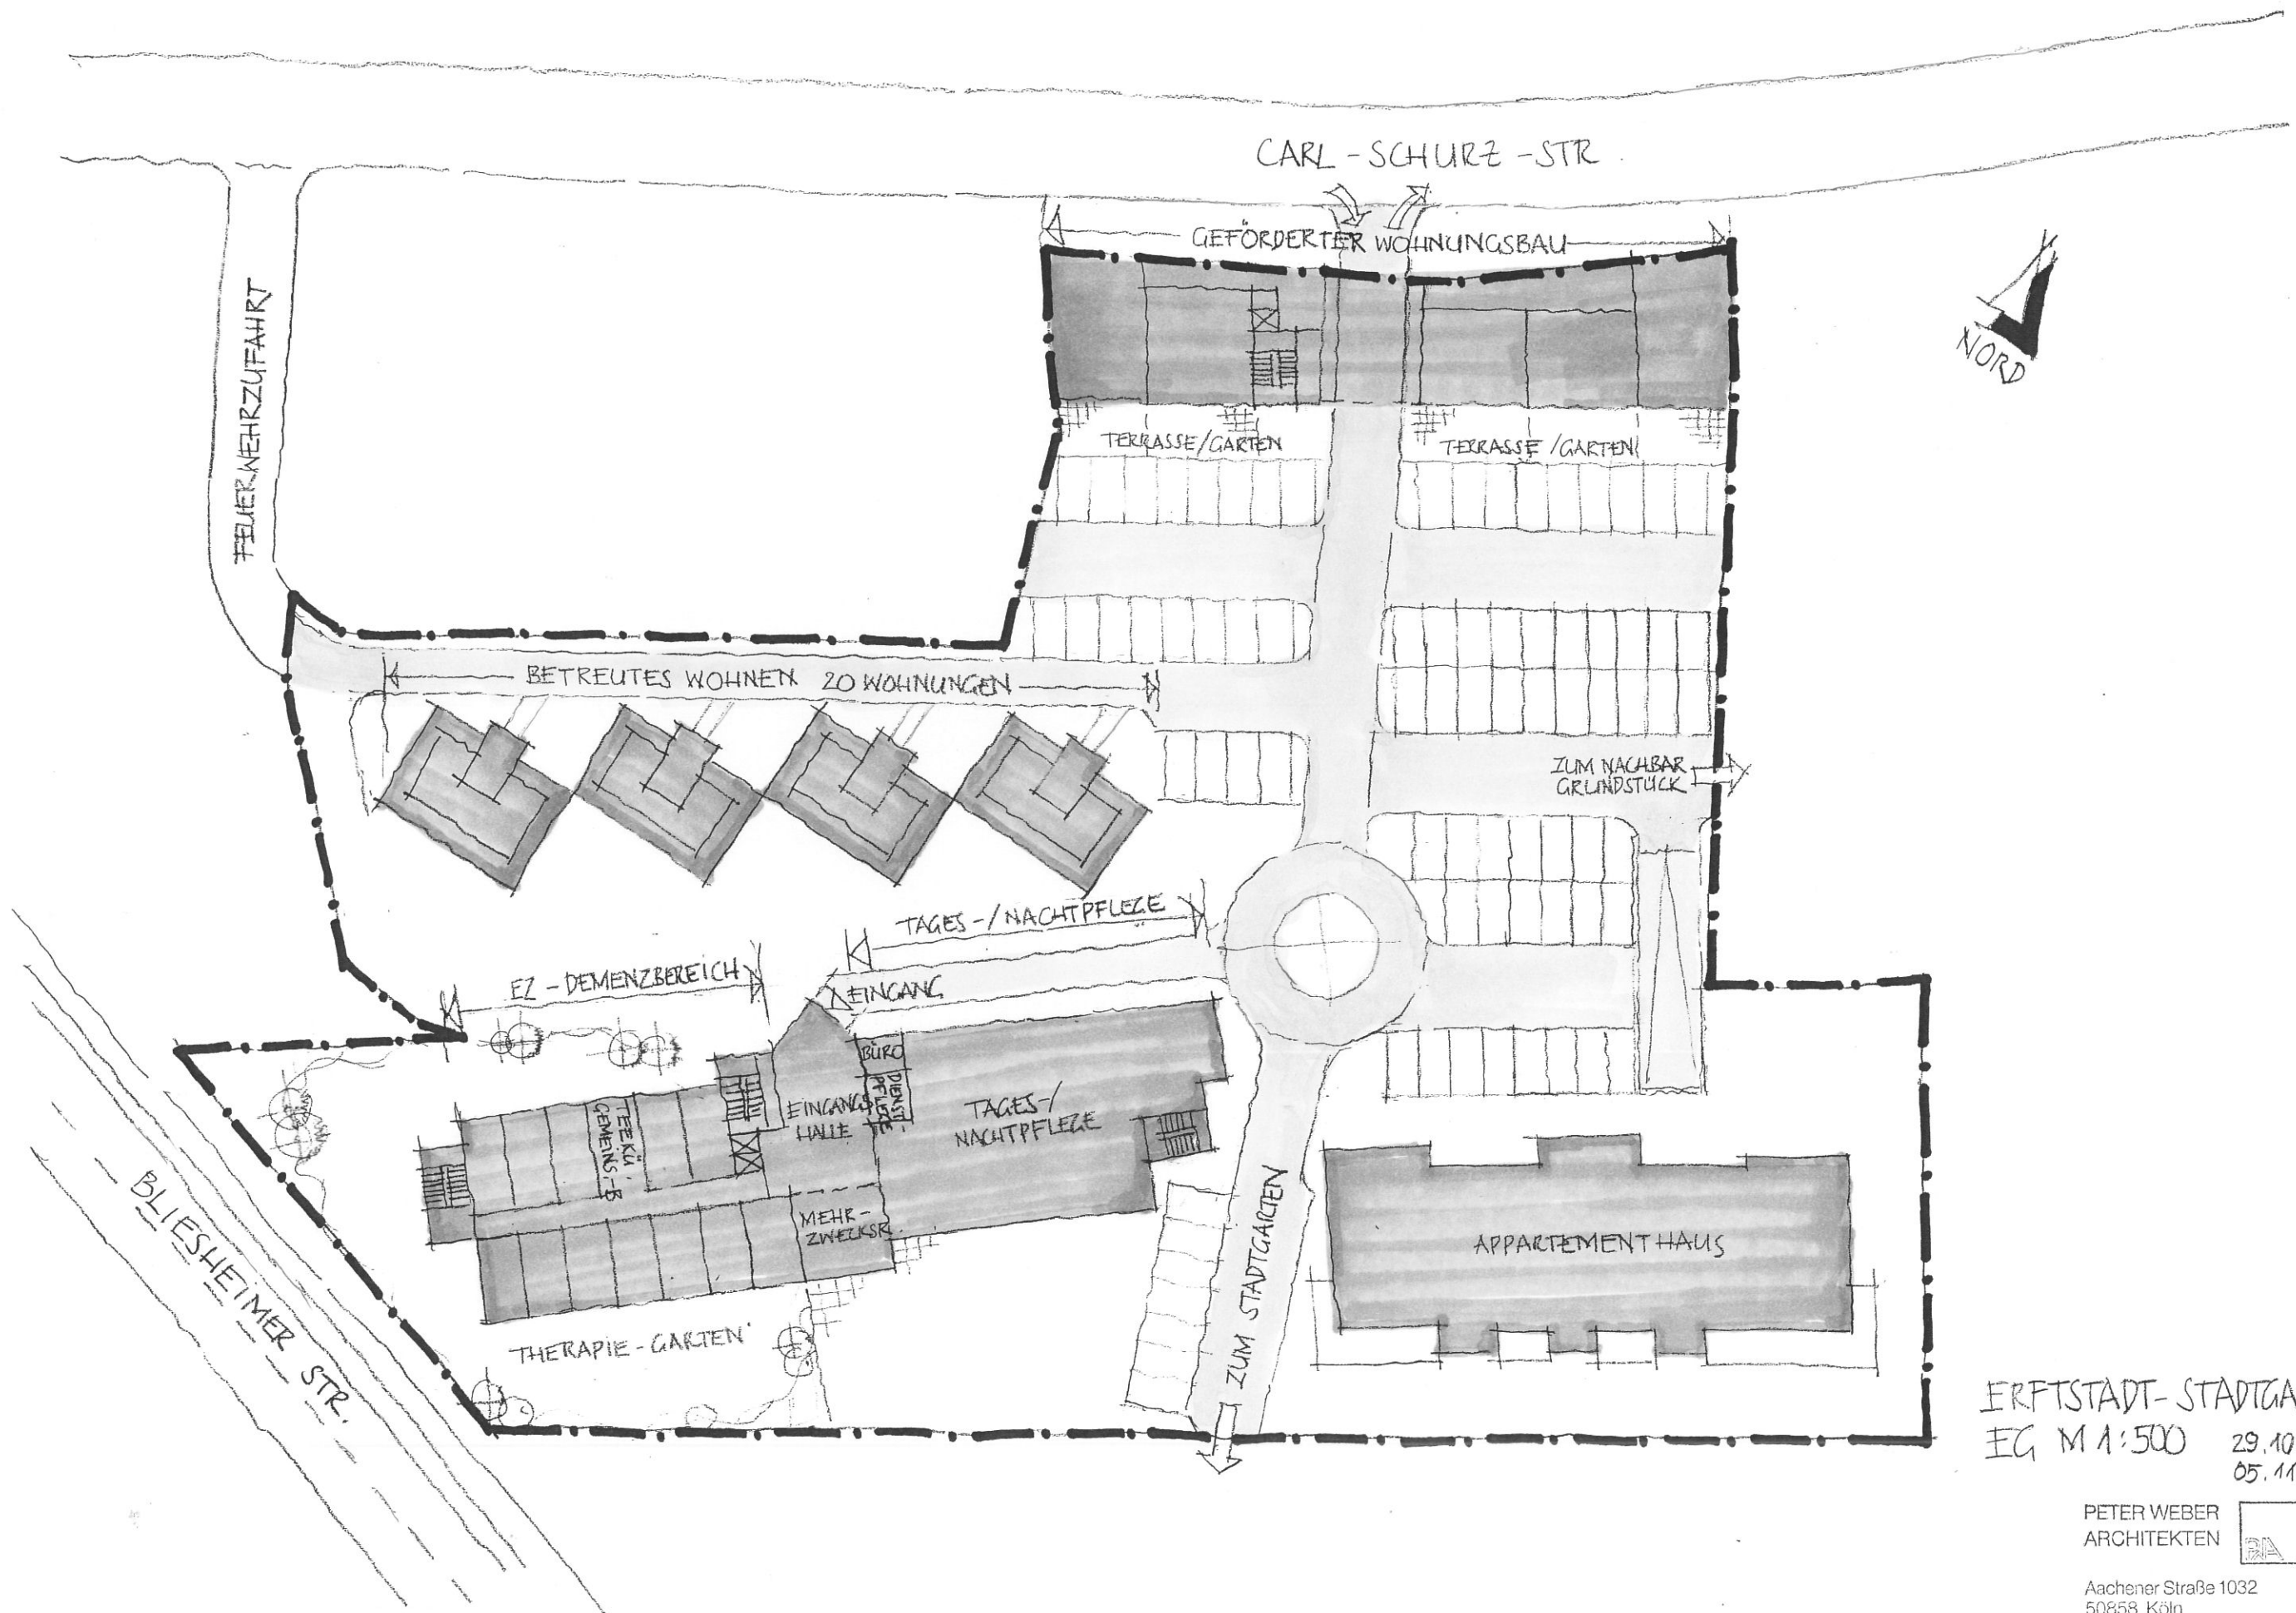

ERFTSTADT-STADTGARTEN
EG M 1:500 29.10.2013
05.11.2013

PETER WEBER
ARCHITEKTEN

Aachener Straße 1032
50858 Köln
Telefon 02 21 / 58 98 09-0