



**Rhein-Erft-Kreis
Katasteramt**


Willy-Brandt-Platz 1
50126 Bergheim

**Auszug aus dem
Liegenschaftskataster**


Flurkarte NRW 1:500

Flurstück: 427
Flur: 6
Gemarkung: Liblar
Rheinflottenplatz 1, Erfstadt

Erstellt: 13.10.2014
Zeichen:

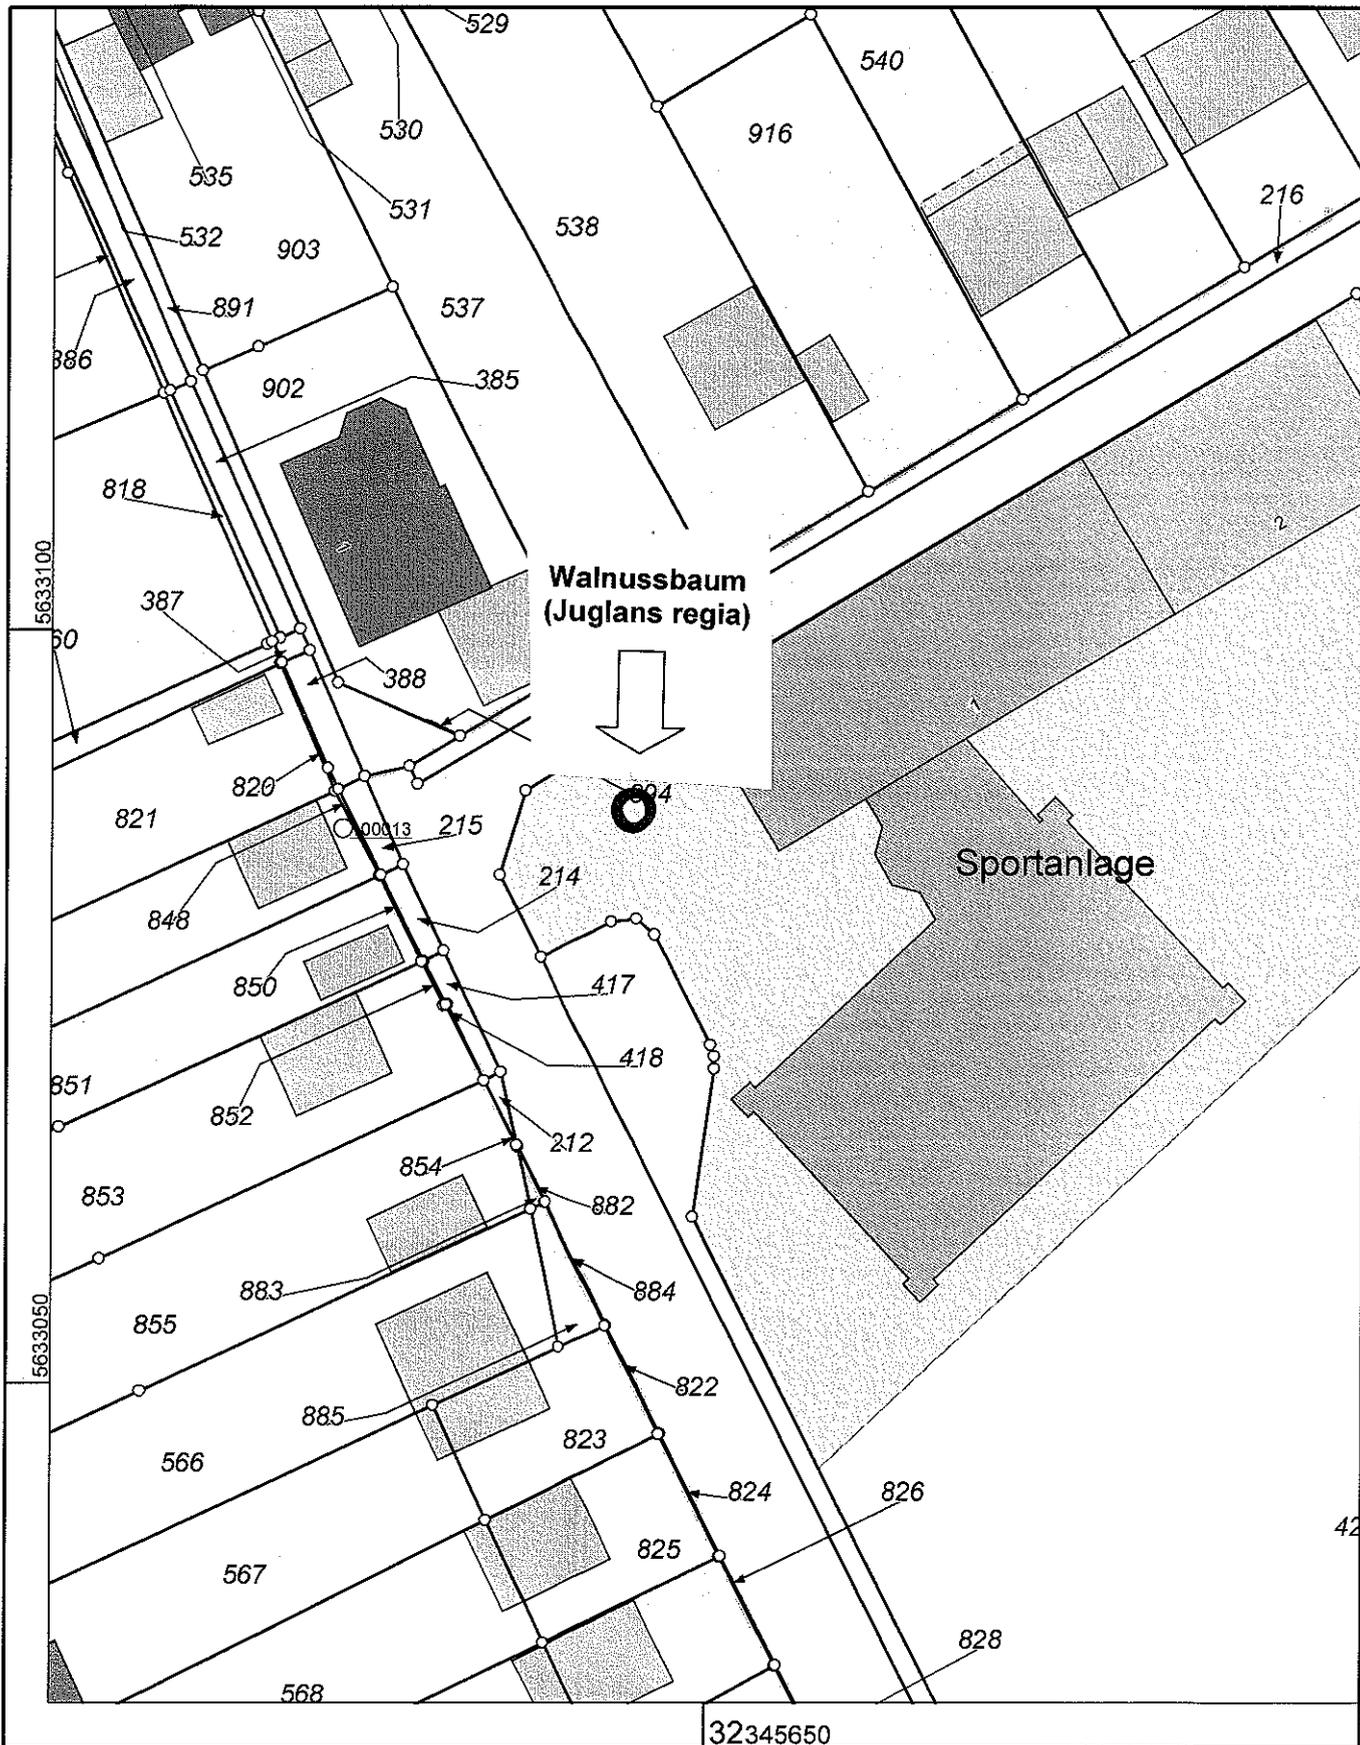

Maßstab 1 : 500

 

© Rhein-Erft-Kreis

Gefertigt im Auftrag durch: Stadt Erfstadt, Holzdam 10, 50374 Erfstadt