


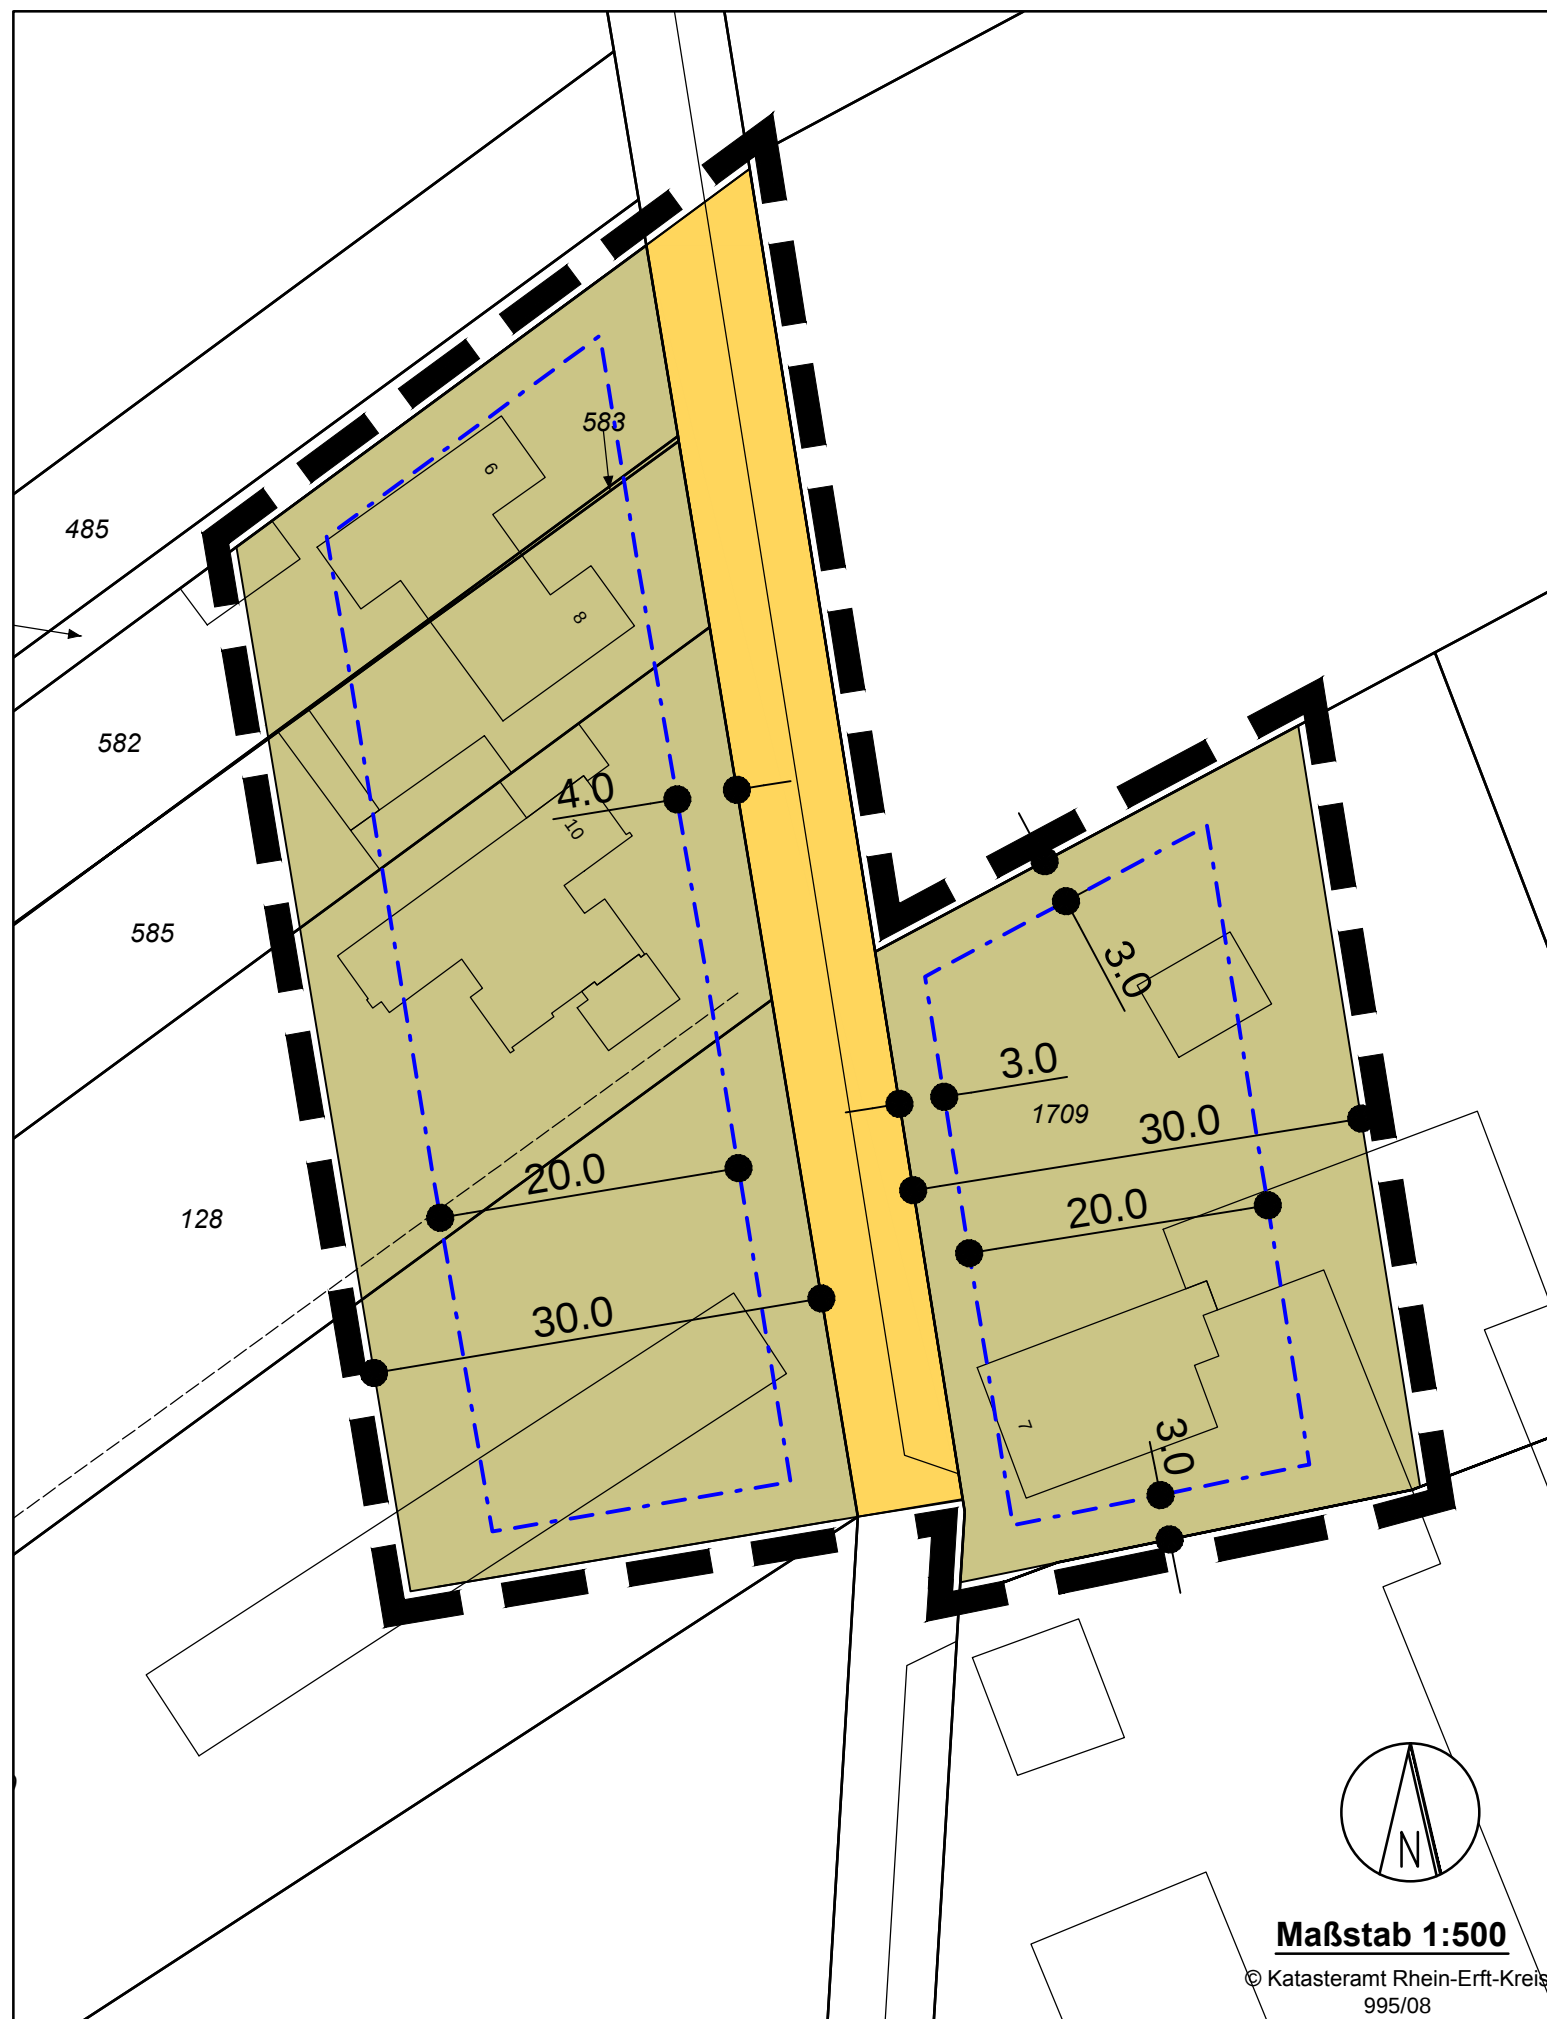

Außenbereichssatzung Erftstadt - Frauenthal, Buschfelder Weg

Legende:

- Grenze der überbaubaren Grundstücksflächen
- Verkehrsflächen
- Außenbereichsflächen
- Grenze des räumlichen Geltungsbereichs der Einbeziehungssatzung


Hinweise:

Das Plangebiet liegt in der geplanten Wasserschutzzone IIIb des Wasserwerks Dirmerzheim

Beim Auftreten archäologischer Bodenfunde oder Befunde ist die Untere Denkmalbehörde (Stadt Erftstadt, Bauordnungsamt, Holzdam 10, 50374 Erftstadt Tel.02235/409-336 oder das Rheinische Amt für Bodendenkmalpflege, Außenstelle Nideggen, Zehnhof 45, 52385 Nideggen, Tel. 02425/90390 zu informieren

Werden im Plangebiet Erdarbeiten mit erheblicher mechanischer Belastung, z.B. Rammarbeiten, Pfahlgründungen, Verbauarbeiten oder vergleichbare Arbeiten durchgeführt, wird eine Tiefensondierung zur Kampfmittelüberprüfung empfohlen

Übersichtsplan

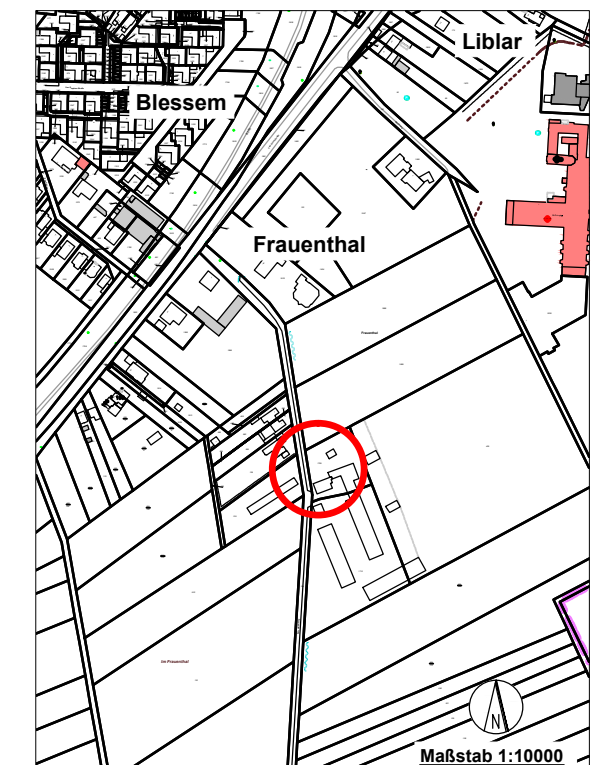

(siehe auch Anlage zur Begründung "Merkblatt für das Einbringen von Sondierbohrungen") ist der Kampfmittelbeseitigungsdienst NRW - Rheinland (KBD) Außenstelle Köln, Gaedestraße 7, 50968 Köln unter Angaben des Aktenzeichens 22.5-3-5362020-XX Kreis Erftkreis, zu benachrichtigen.

Die der Planung zugrunde liegenden Vorschriften (Gesetze, Verordnungen, Erlasse und DIN-Normen) können bei der Stadt Erftstadt im Rathaus, Holzdam 10, Umwelt und Planungsamt, 3. Etage, Raum 325 eingesehen werden.

Bearbeitung:

Stadt Erftstadt
Der Bürgermeister
- Umwelt- und Planungsamt -

Erftstadt,

(i. A. Wirtz)
Stadtbaudirektor