
901 ERFTSTADT - Bahnhofsgebäude Erfstadt-Liblar



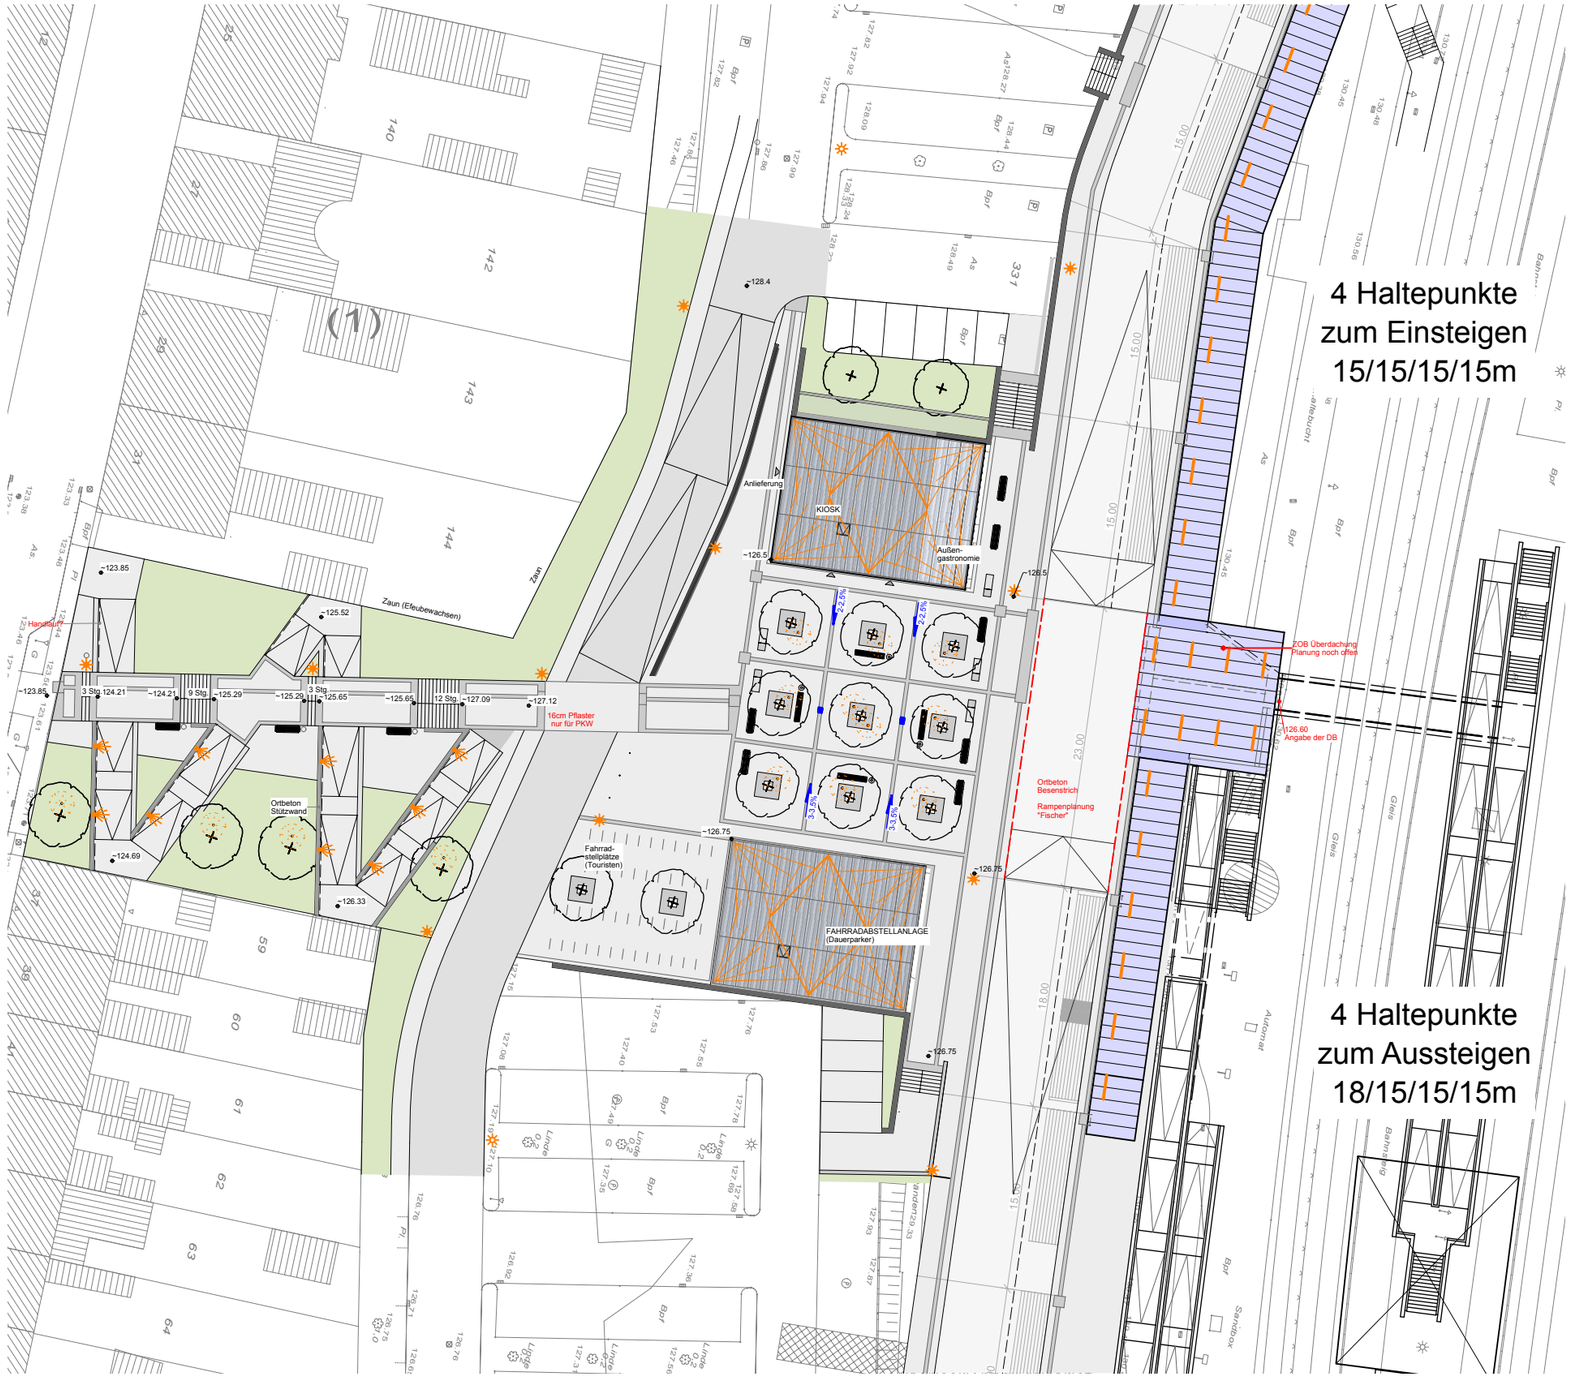

Lageplan 1:500




Taktile Leitsysteme als Gestaltungselement




Bestandspflaster in der Bahnhofsstraße




taktiles Leitsystem - Beispiel Stadt Aachen

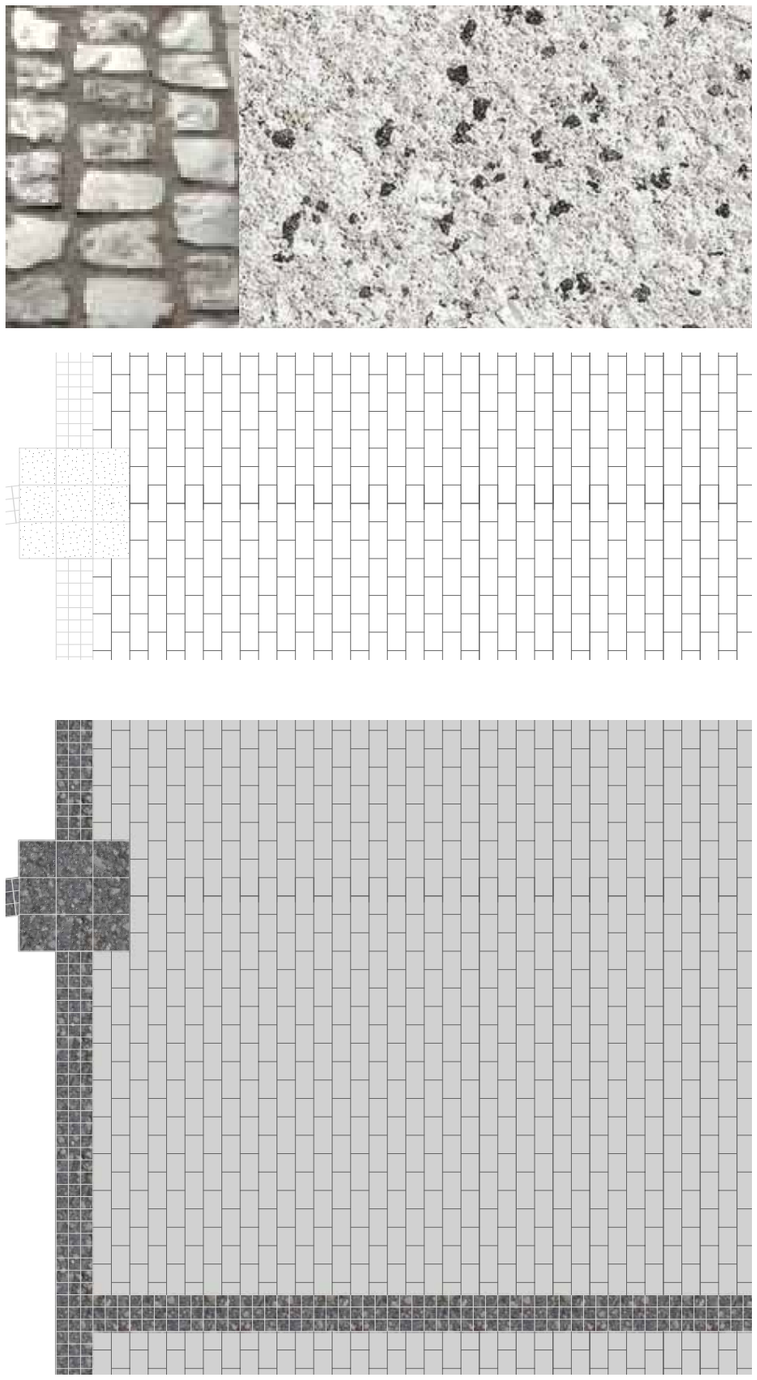


KANN zermattweiß

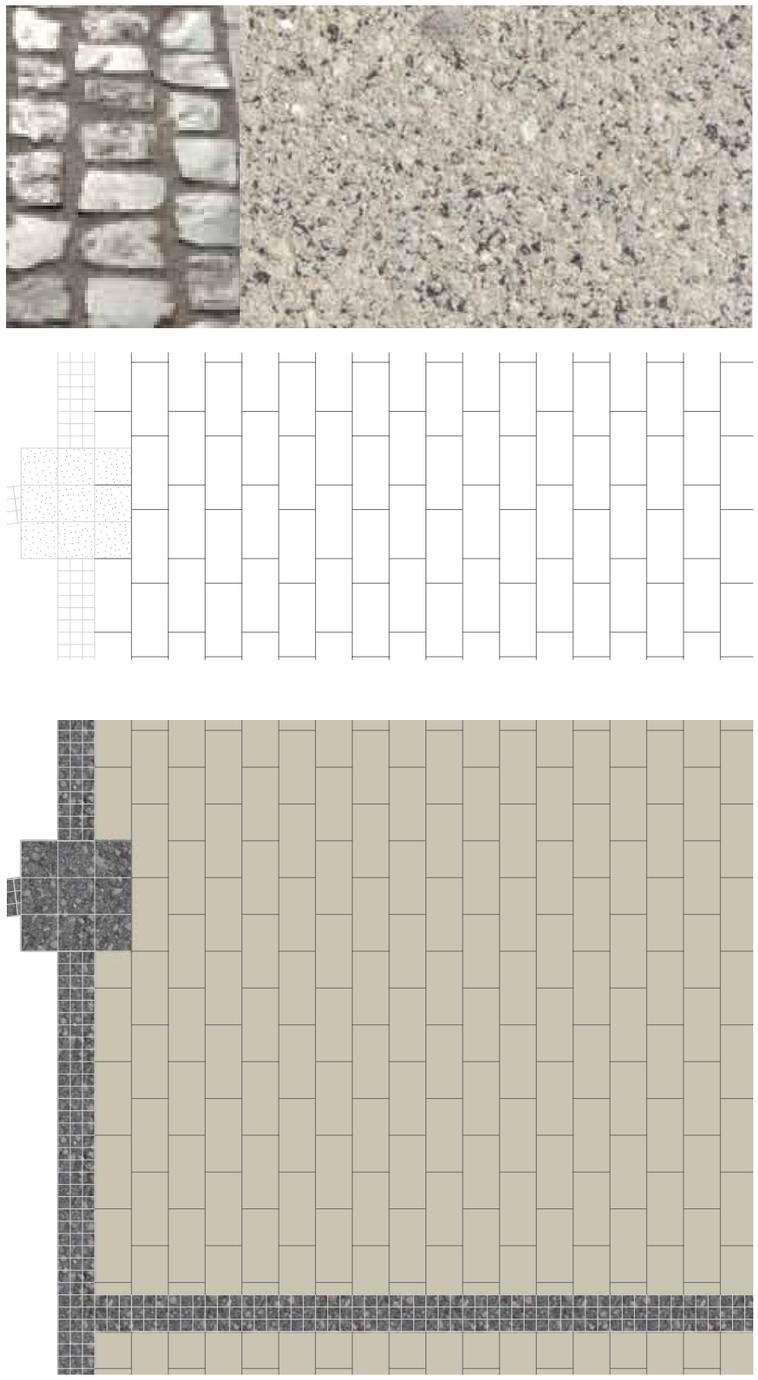

KANN white Pepper

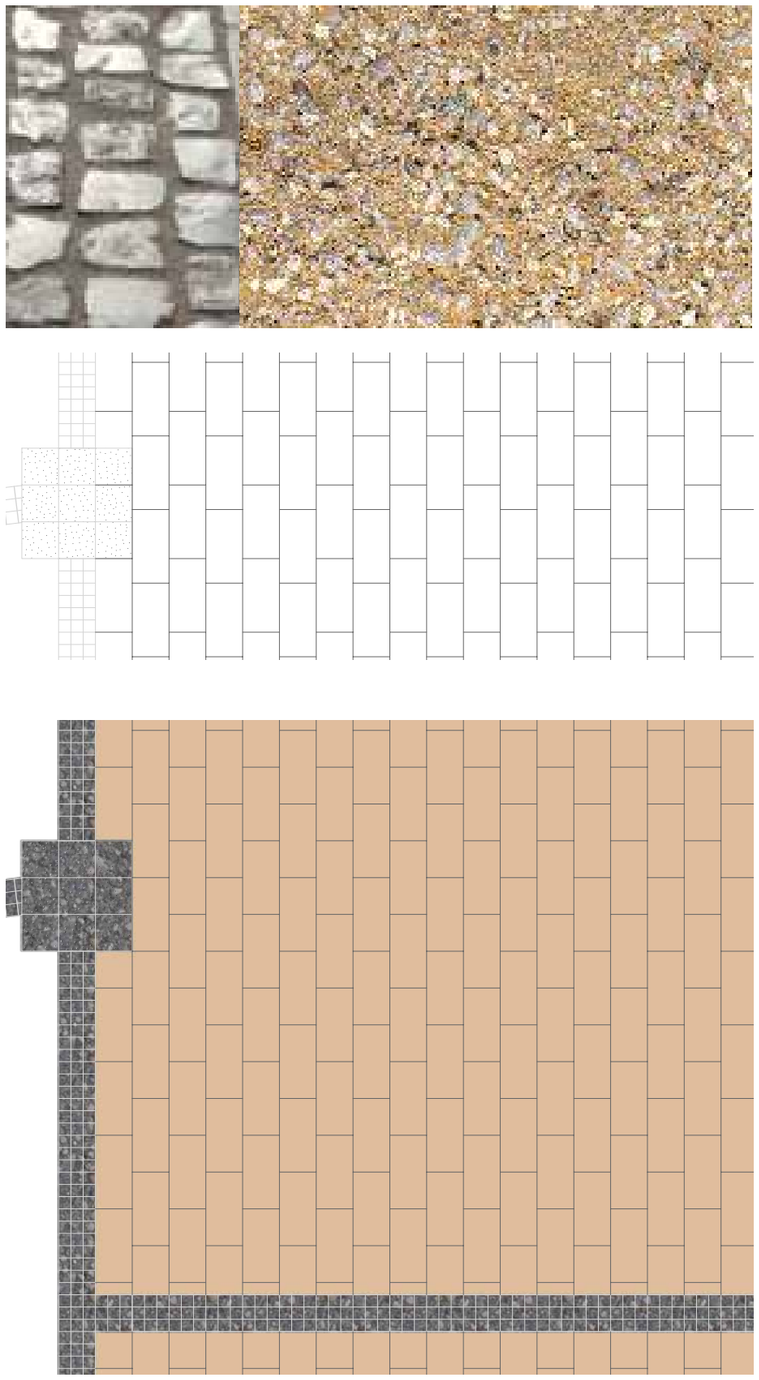

KANN Jura hell

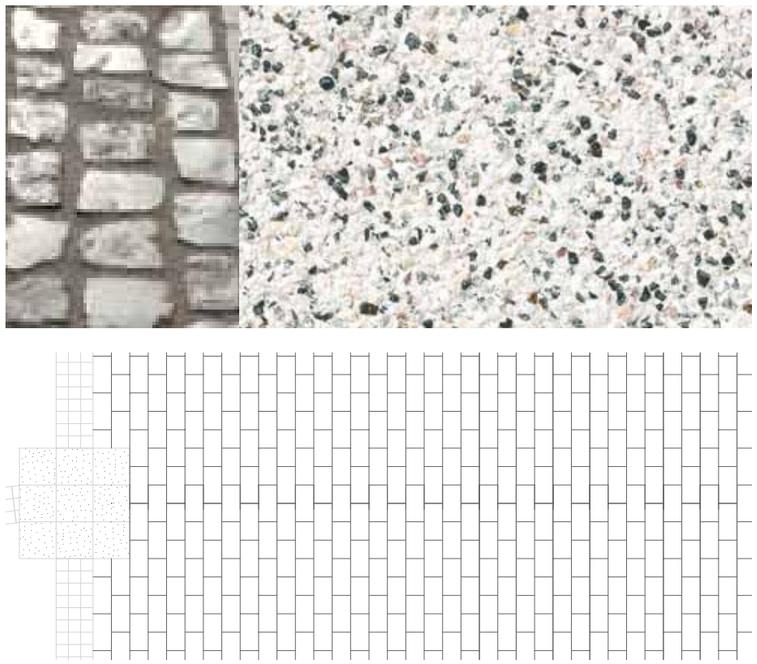


METTEN granit-hell




METTEN quarzgrau




METTEN sandbeige

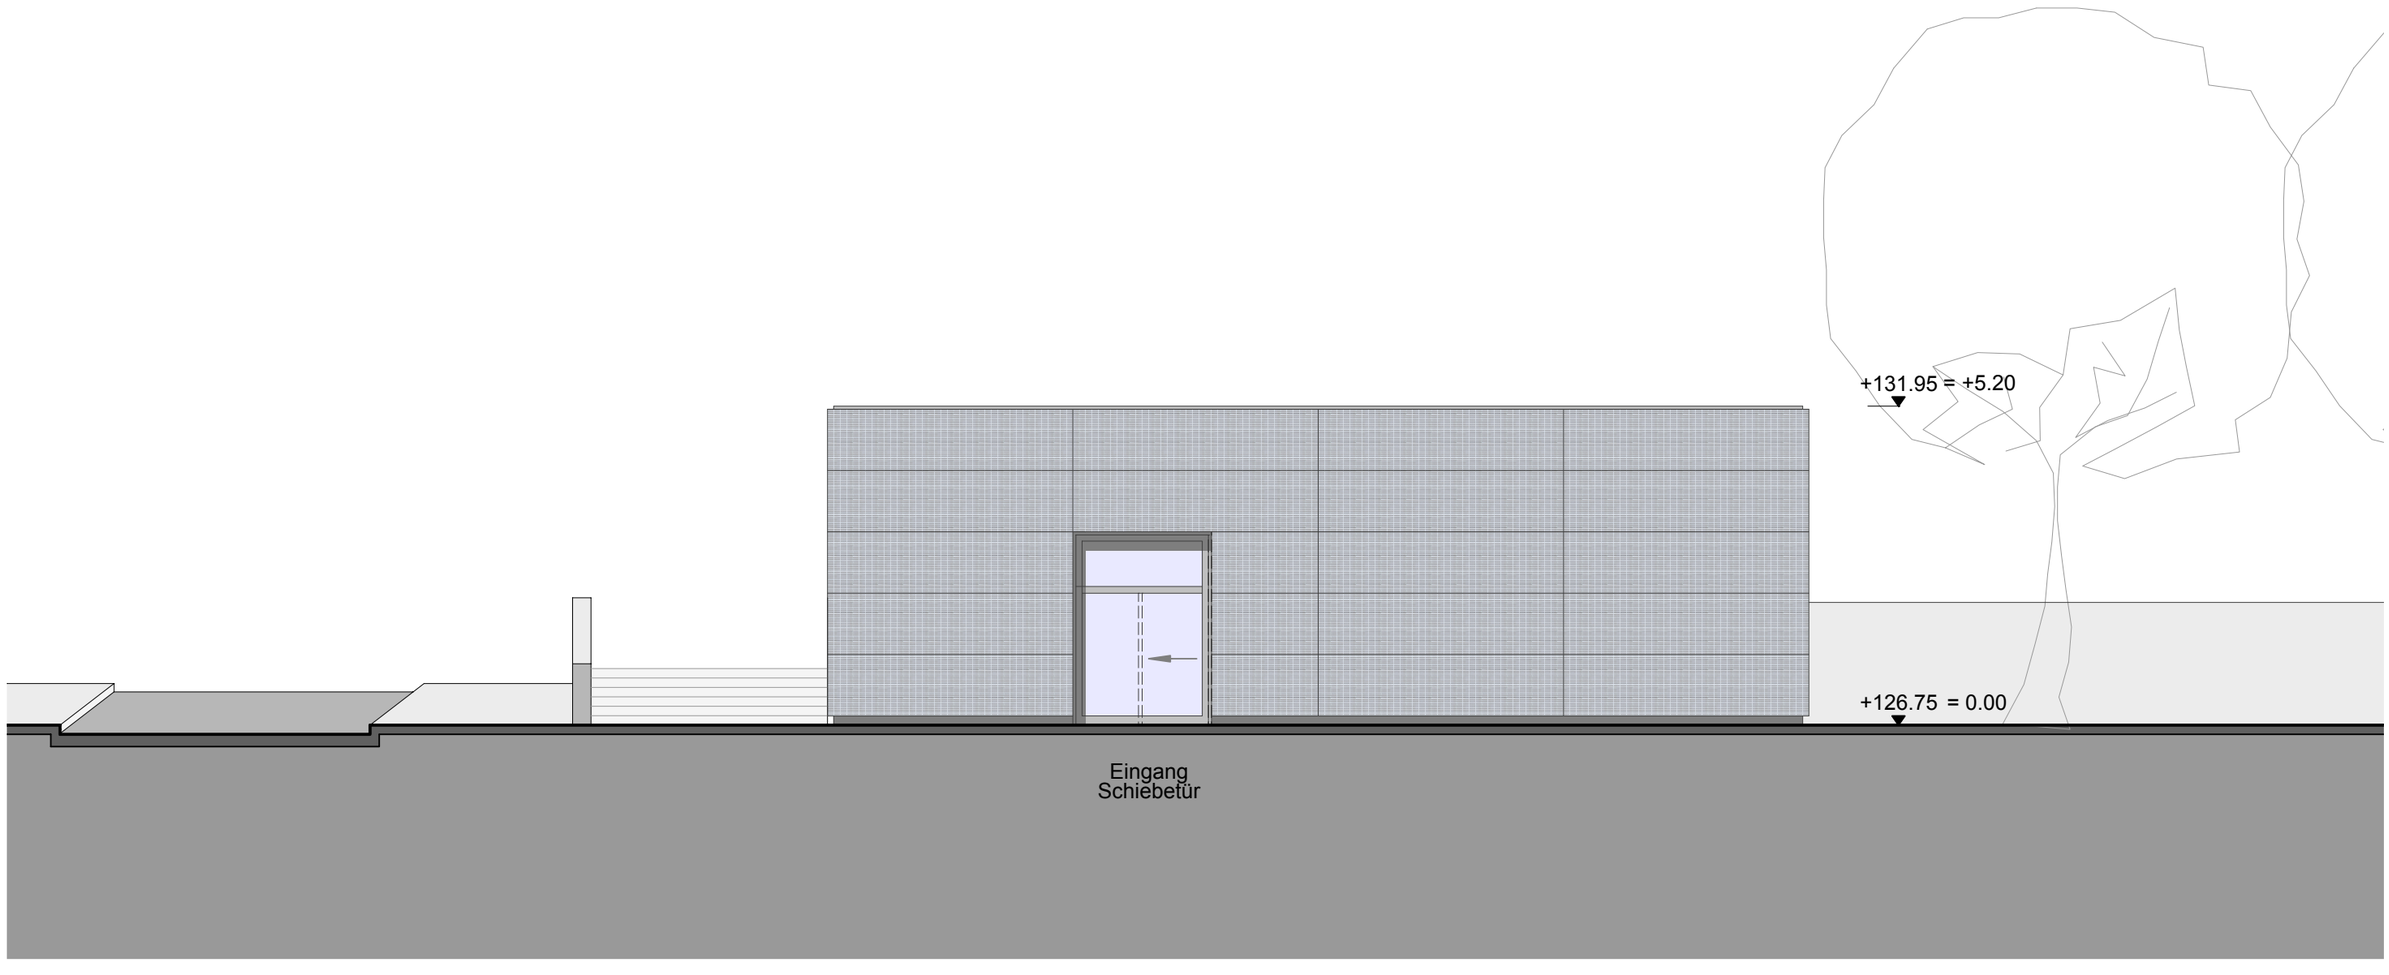


Ansicht Nord - Fahrradparkanlage M1:100

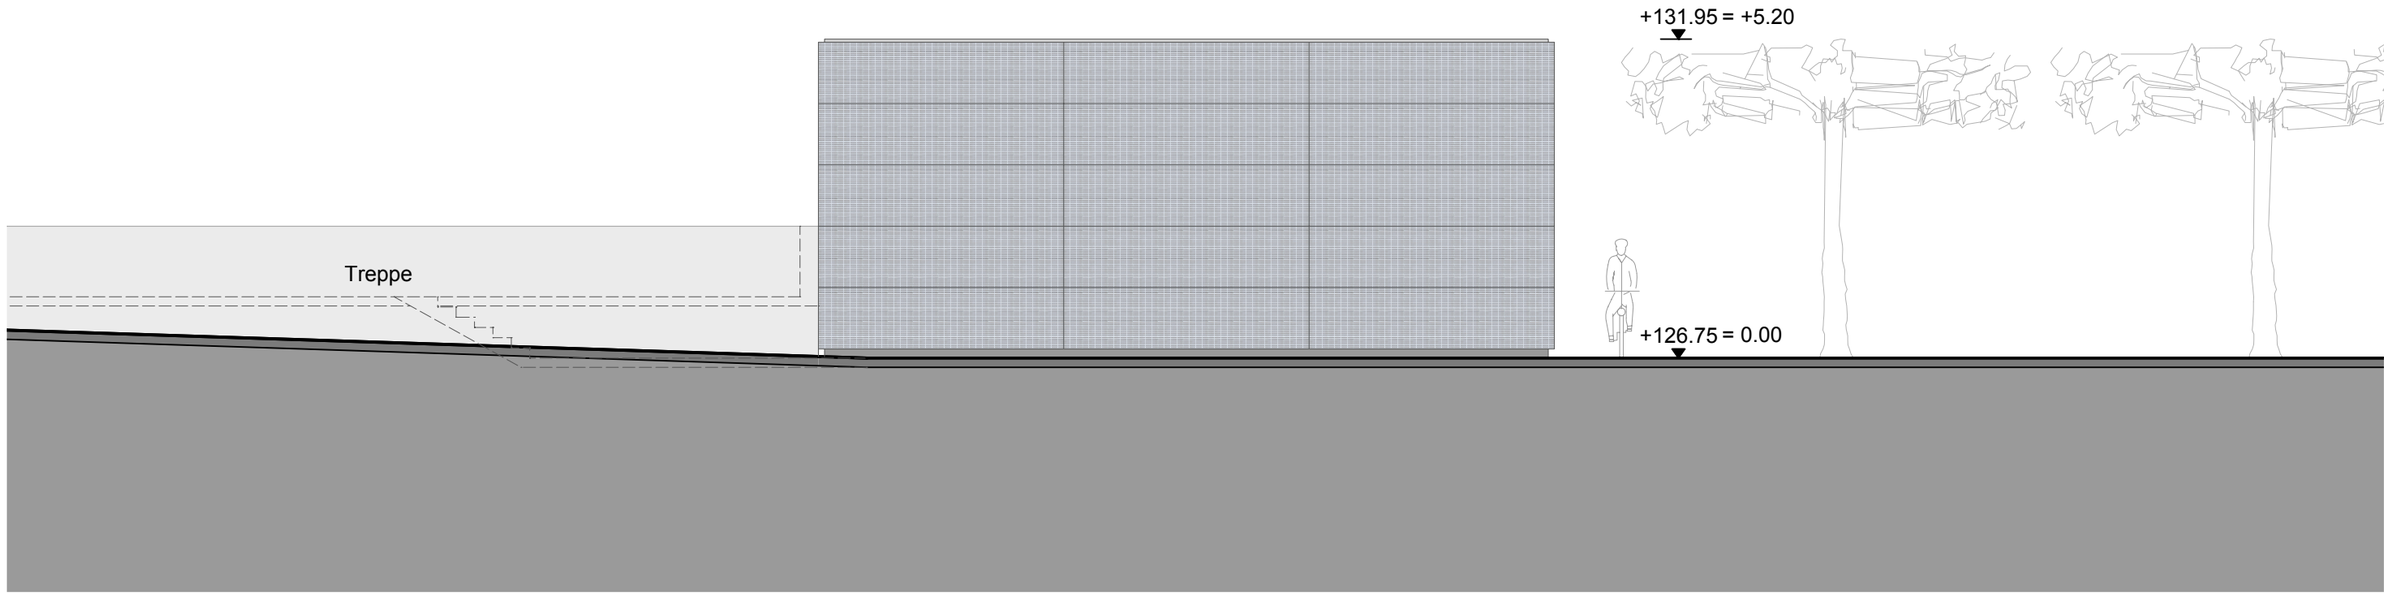


Ansicht Ost - Fahrradparkanlage M1:100

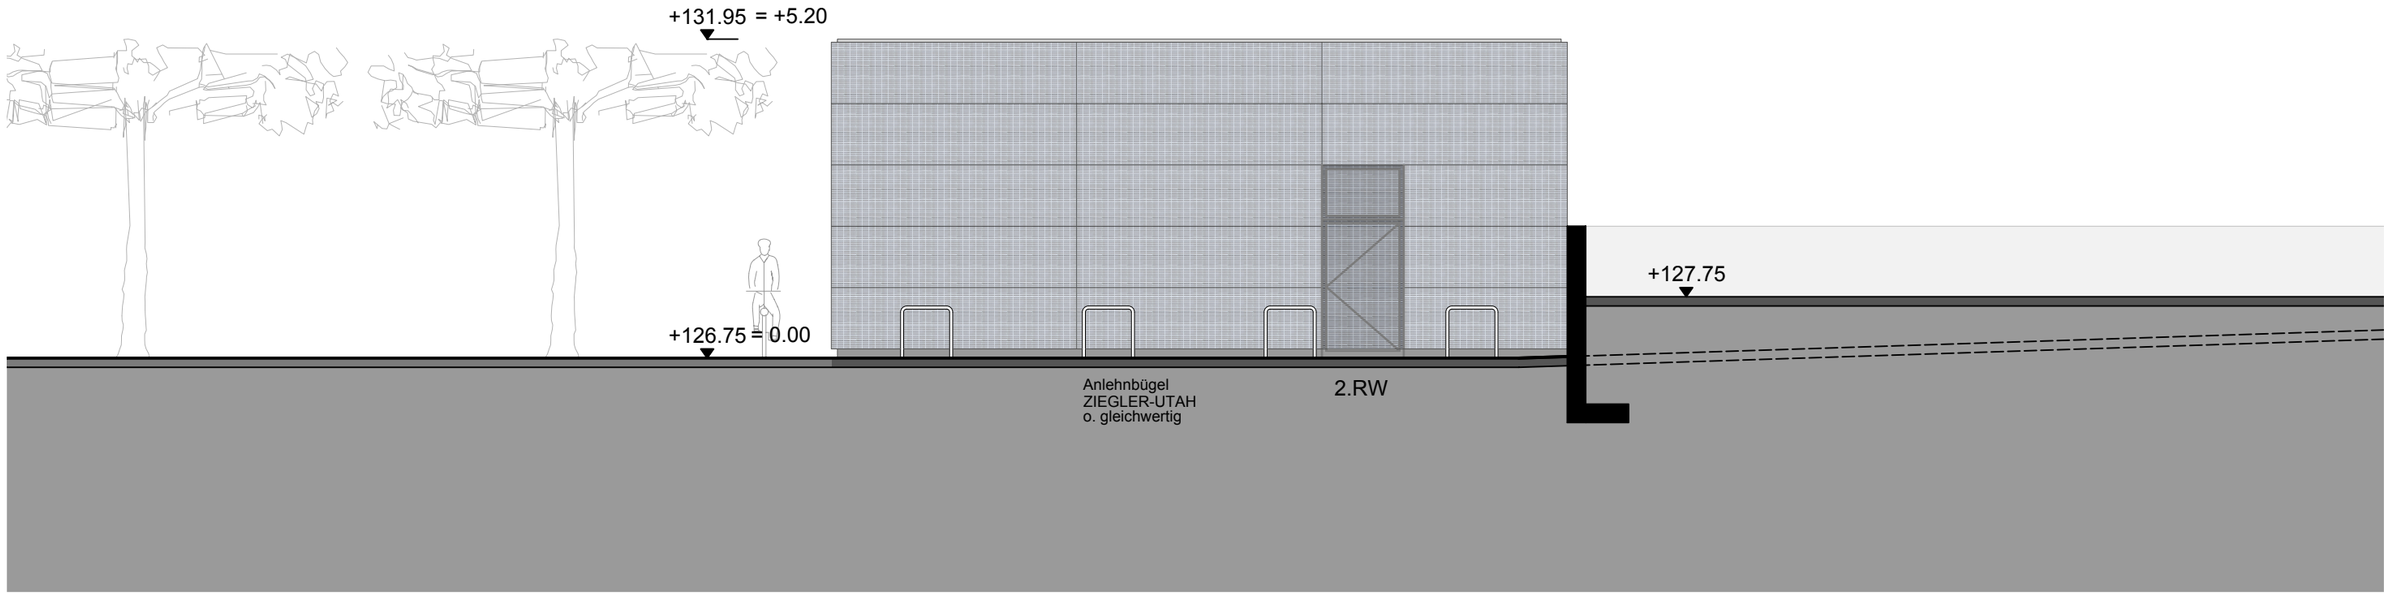


Ansicht West - Fahrradparkanlage M1:100

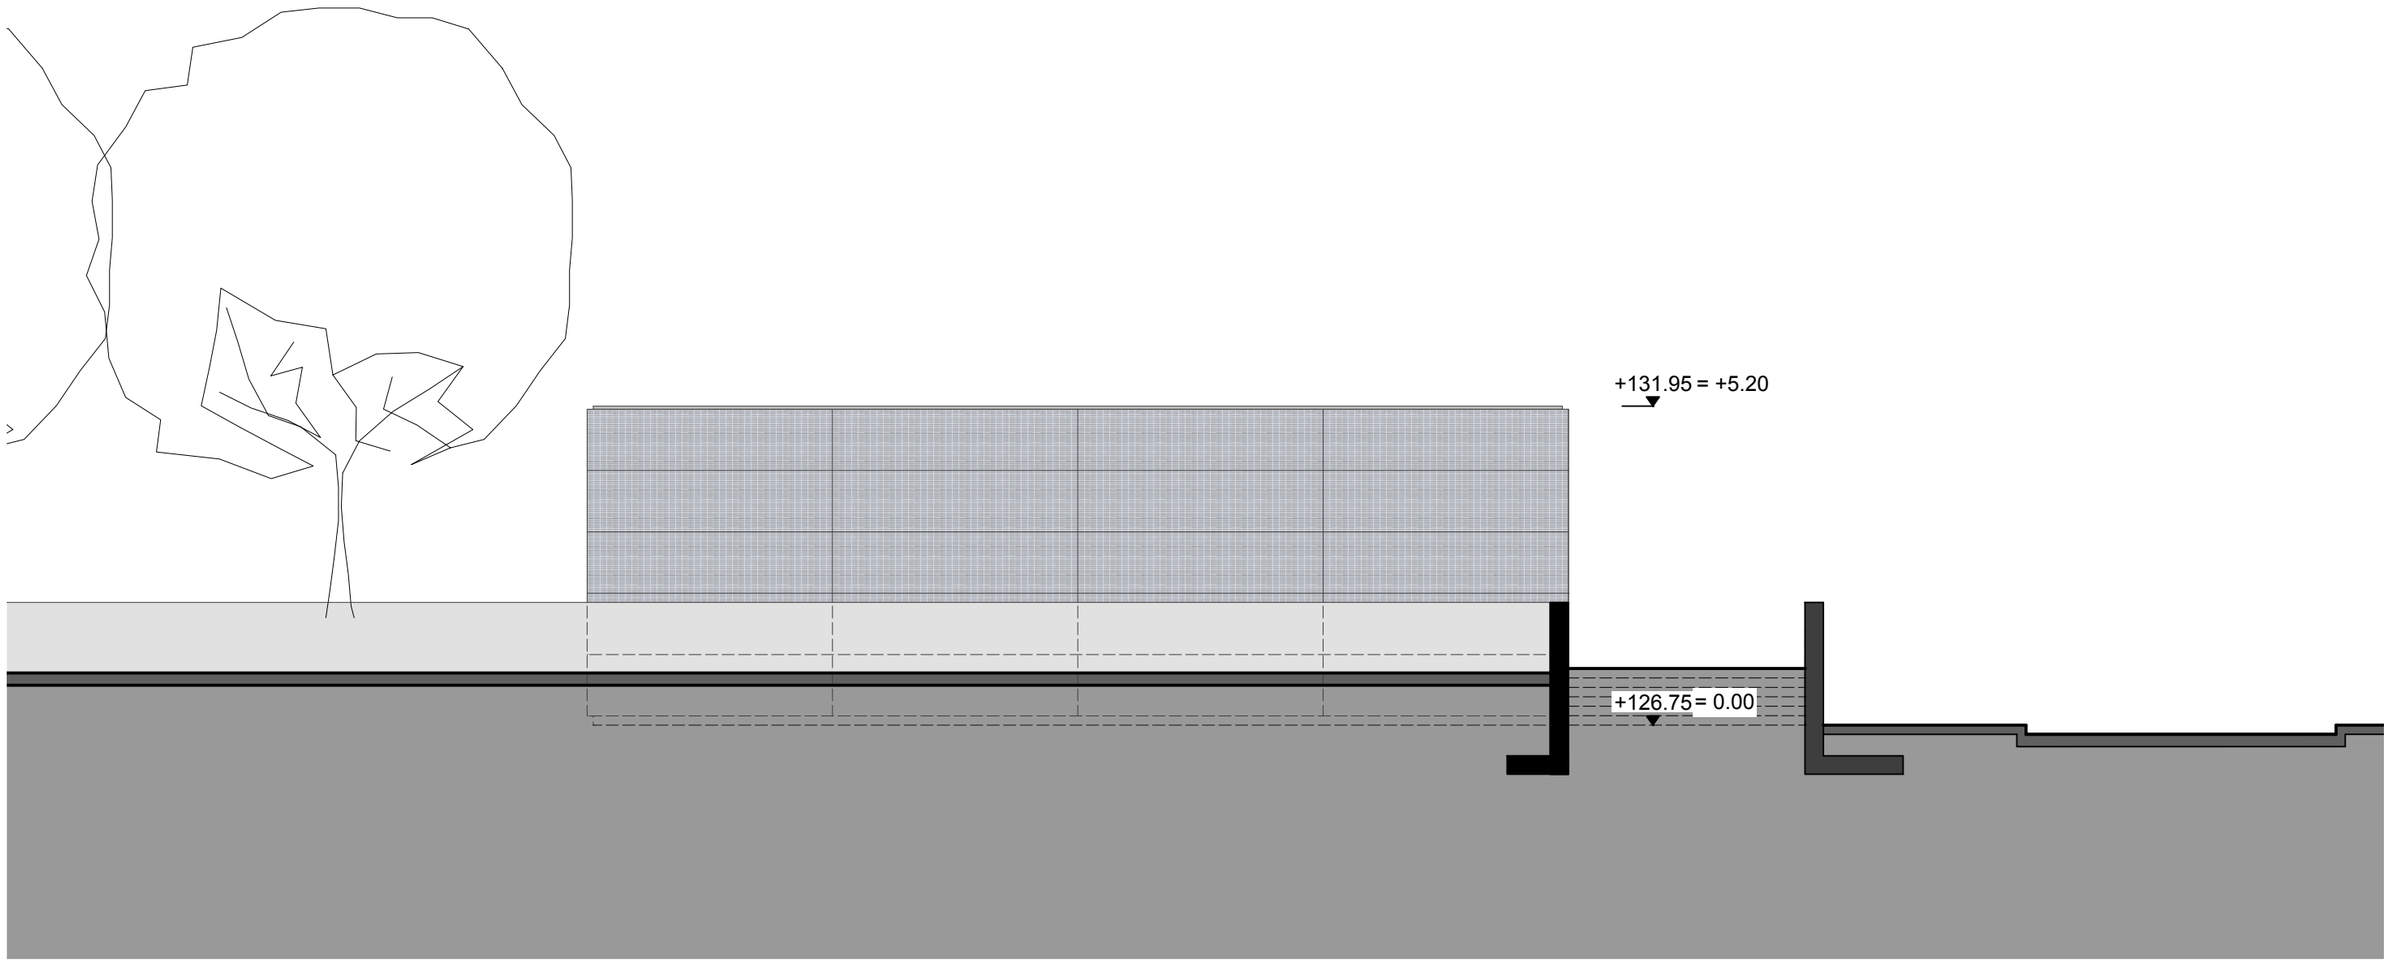


Ansicht Süd - Fahrradparkanlage M1:100

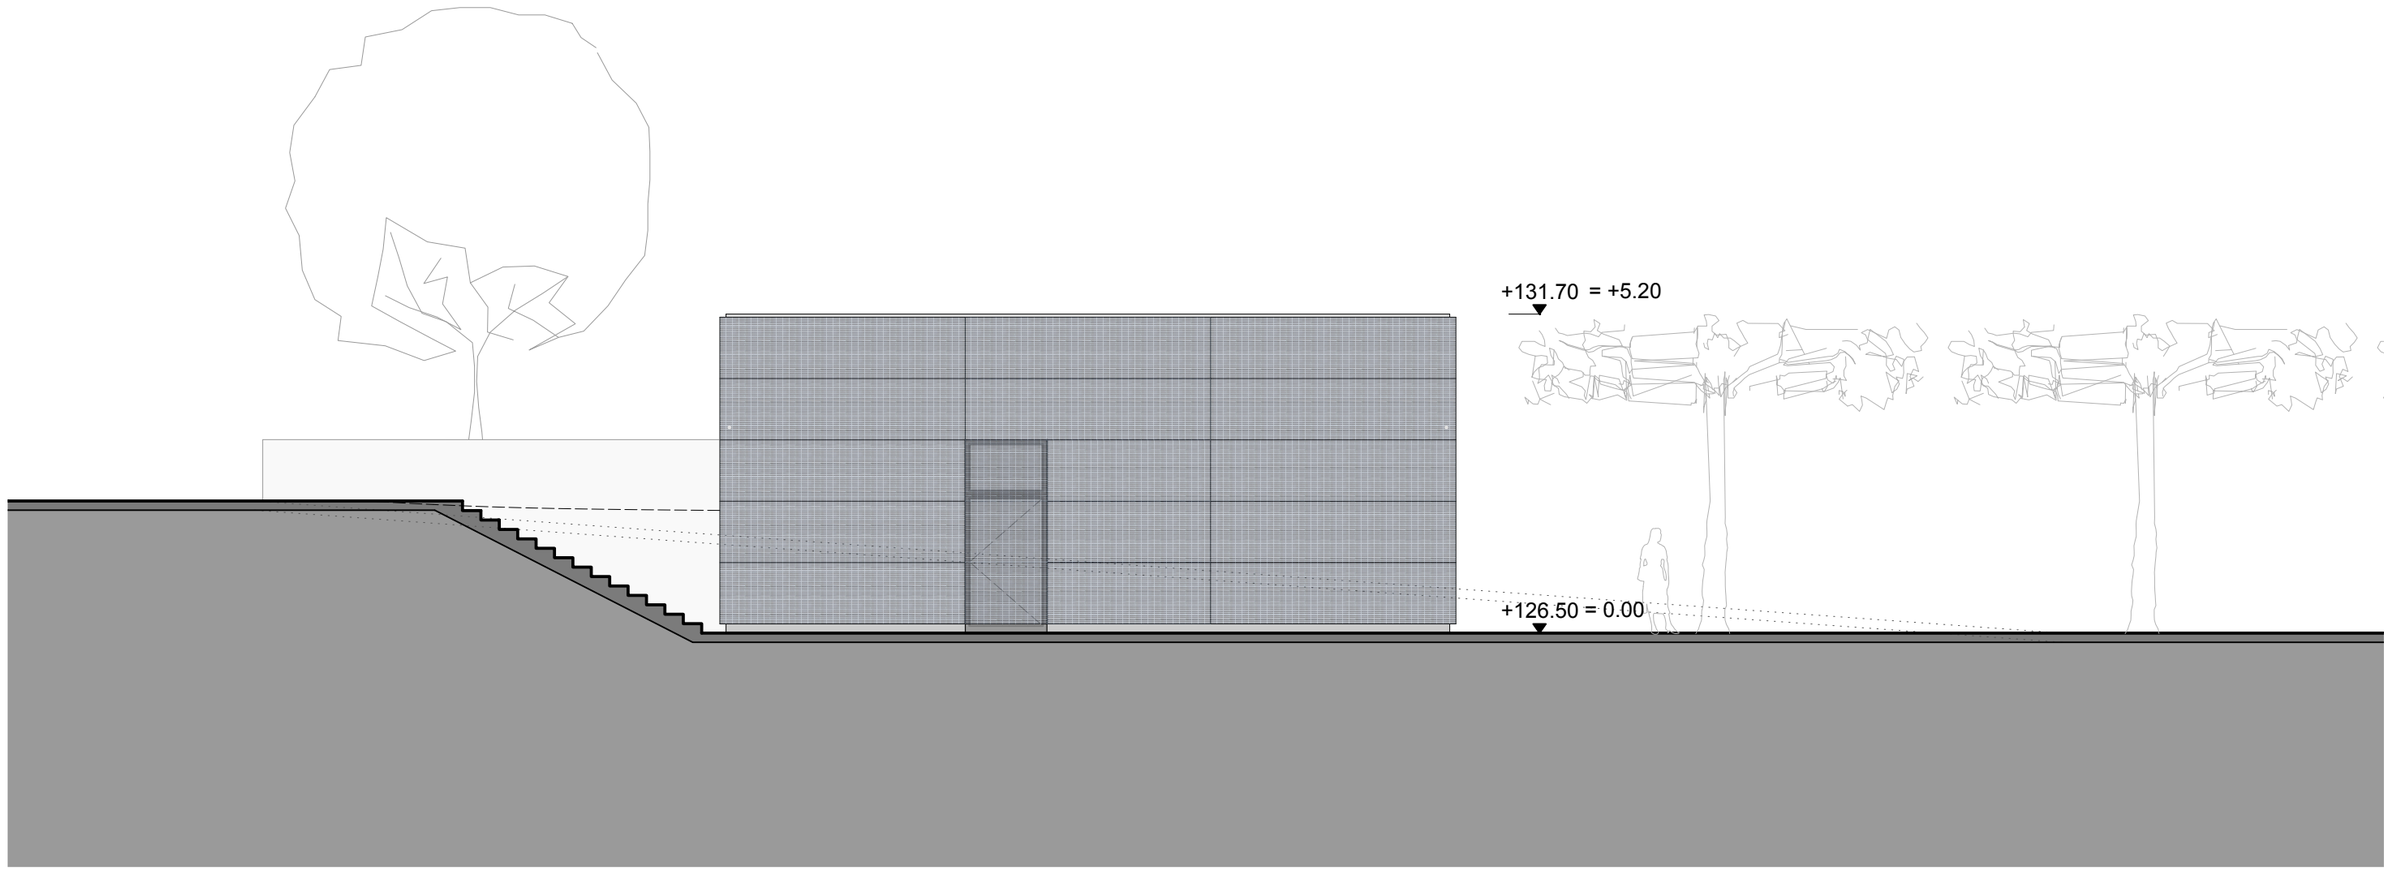


Ansicht West - Kiosk M1:100

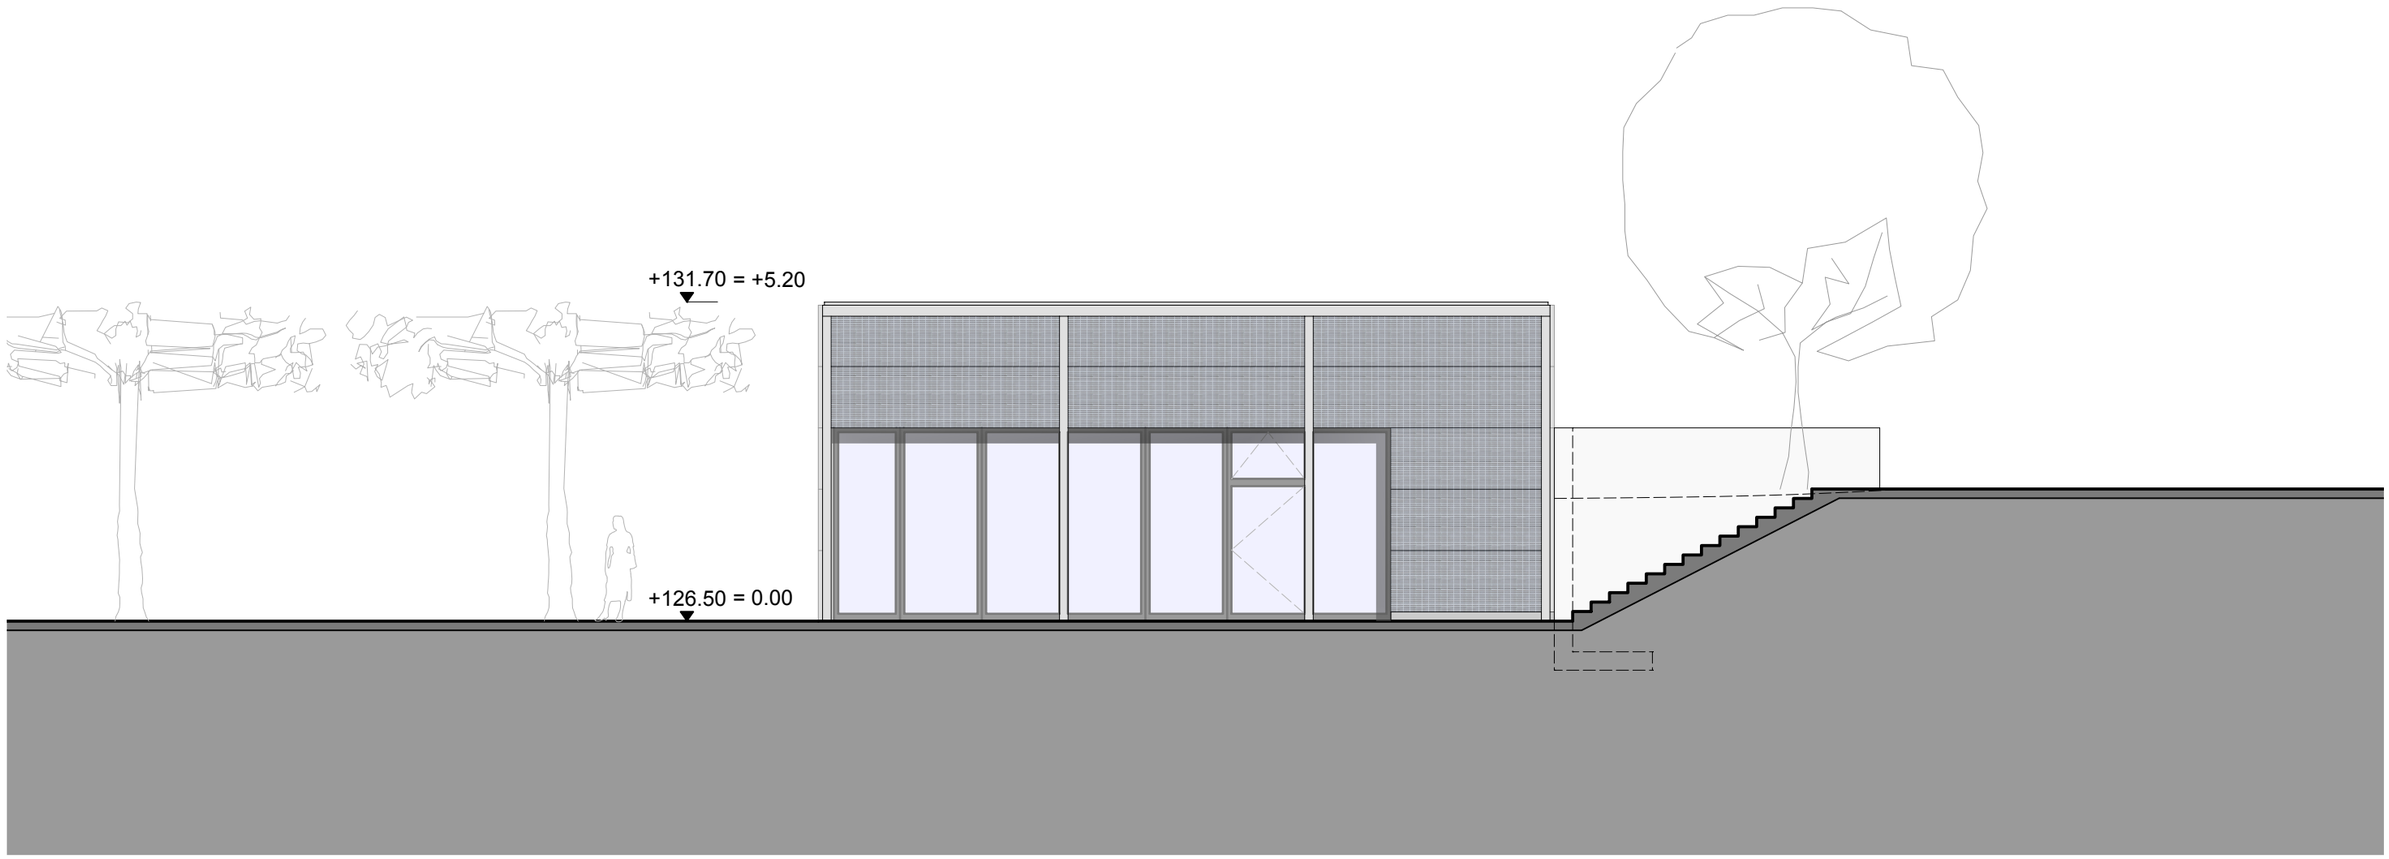


Ansicht Ost - Kiosk M1:100

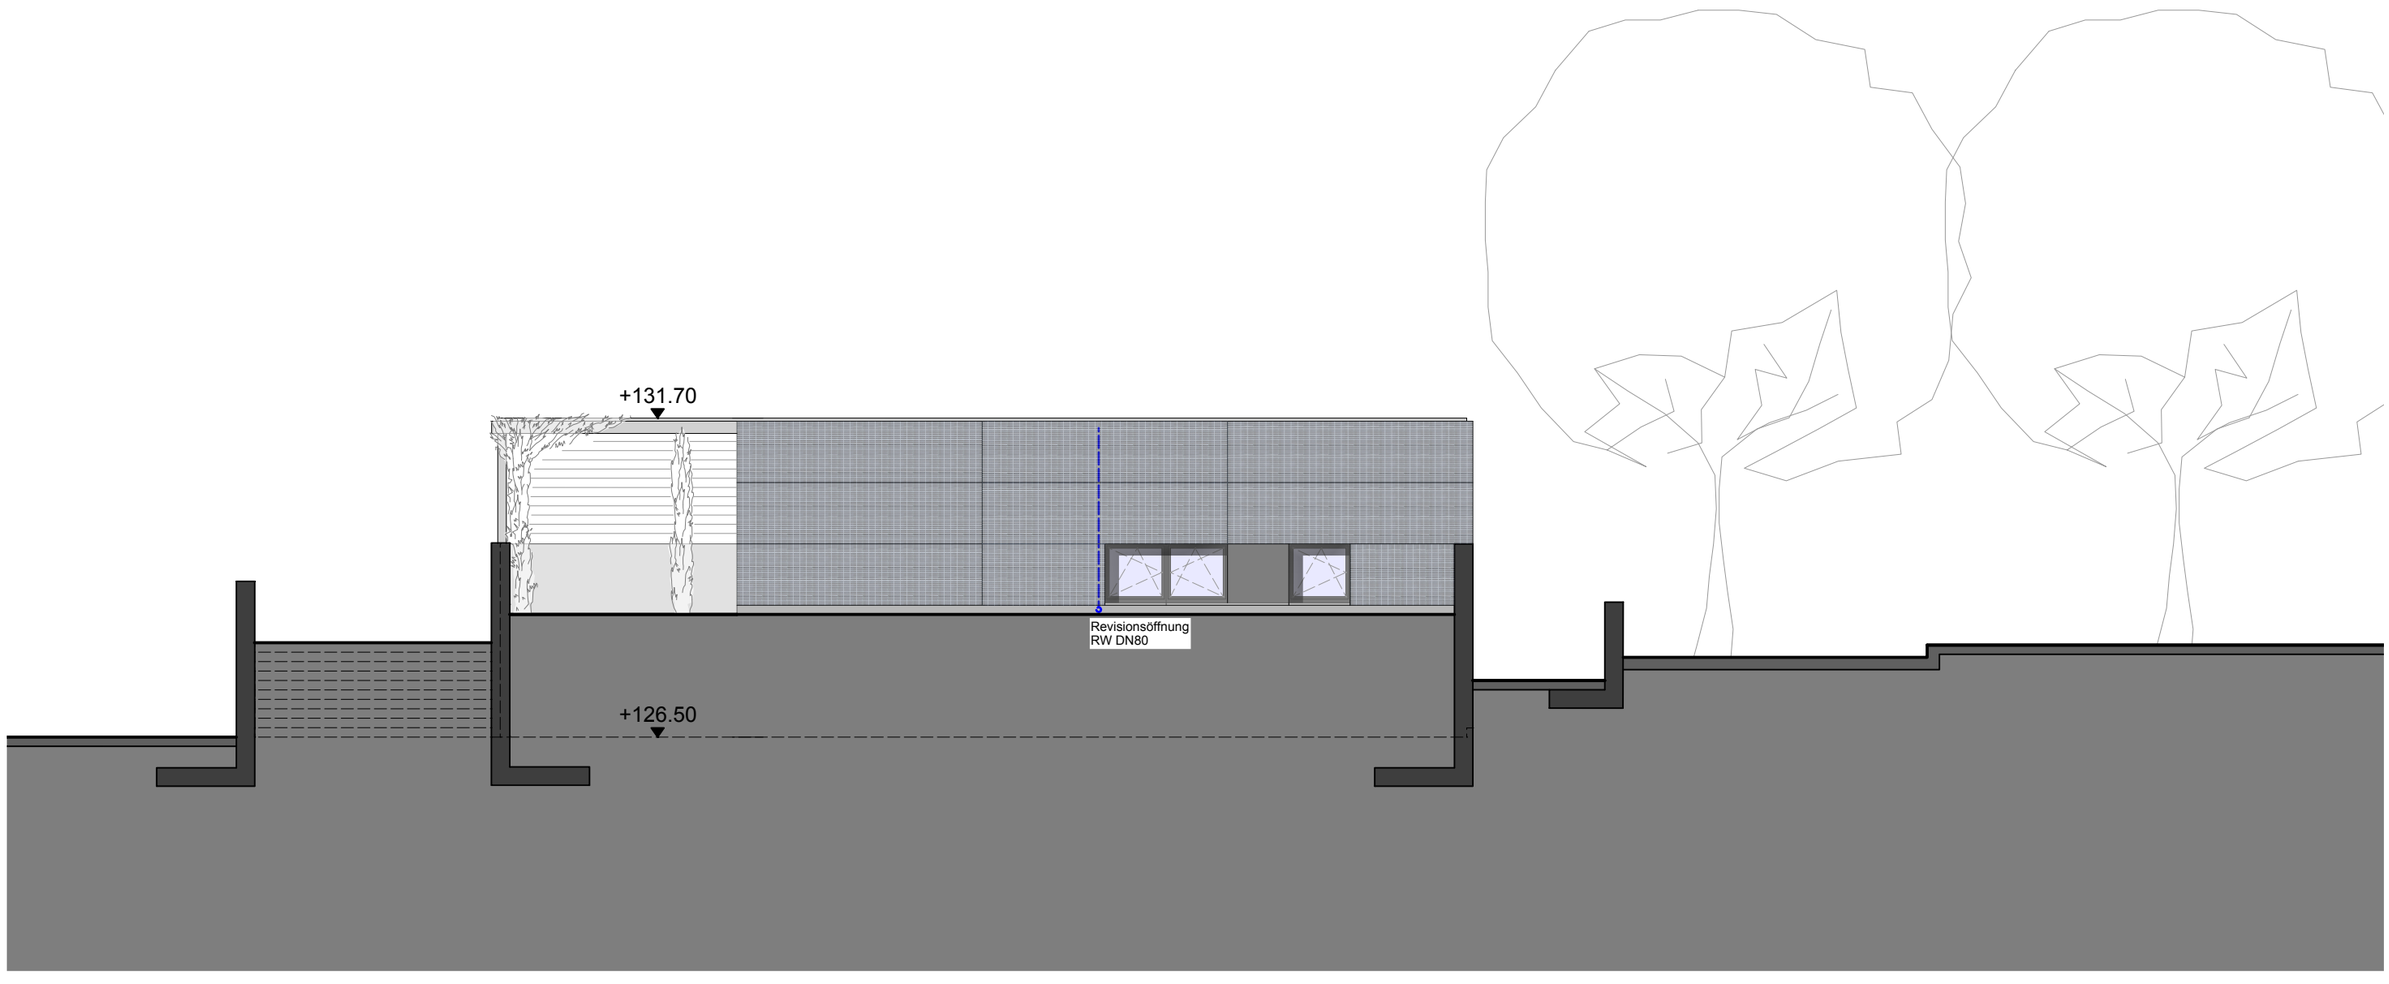


Ansicht Nord - Kiosk M1:100

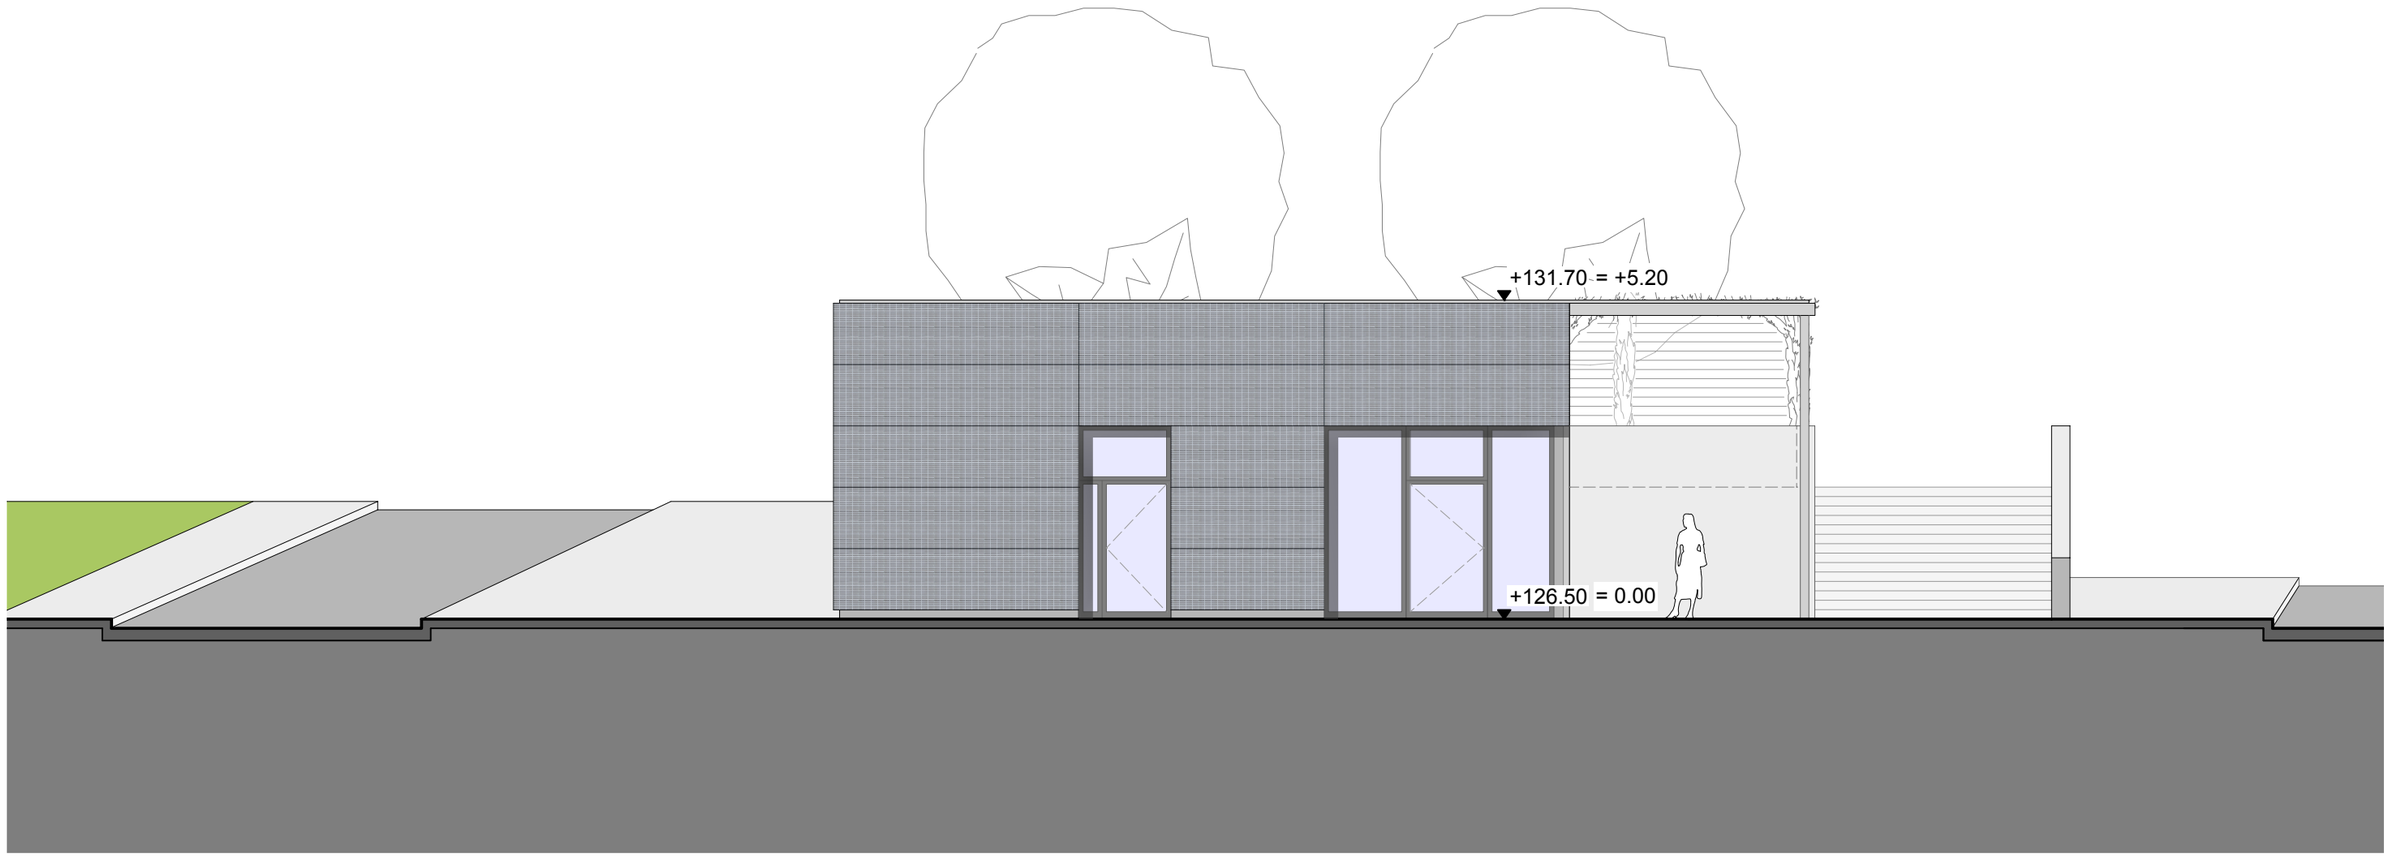

Ansicht Süd - Kiosk M1:100

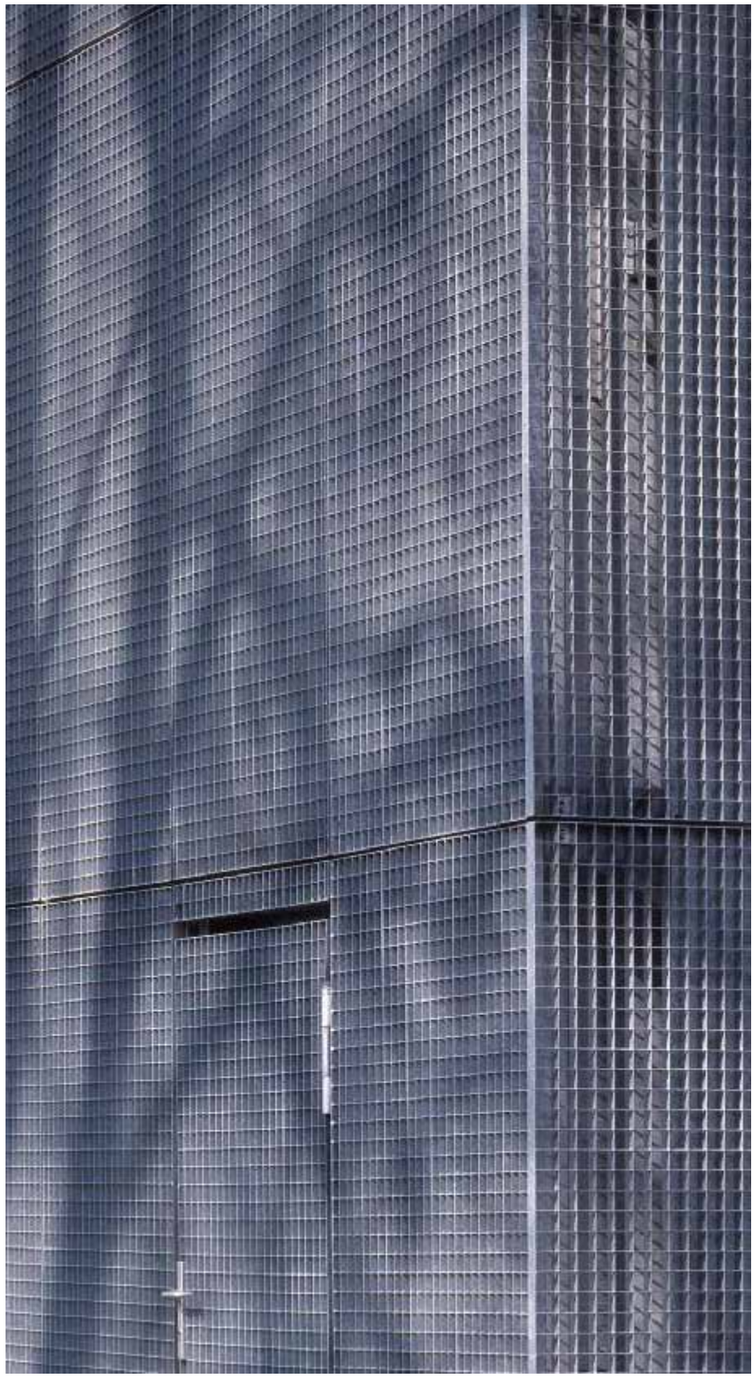

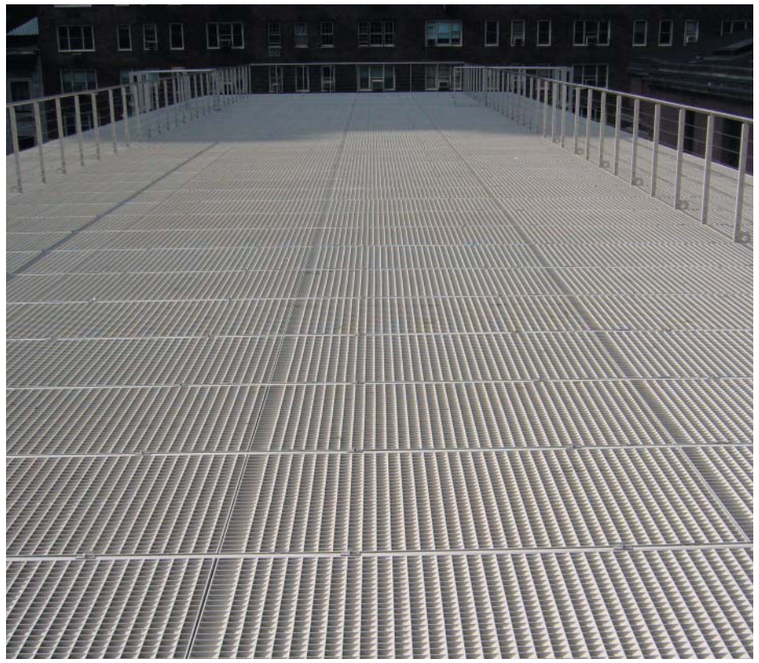



Beispiel Türanschlag



Jalousieroste / Lamellenroste