


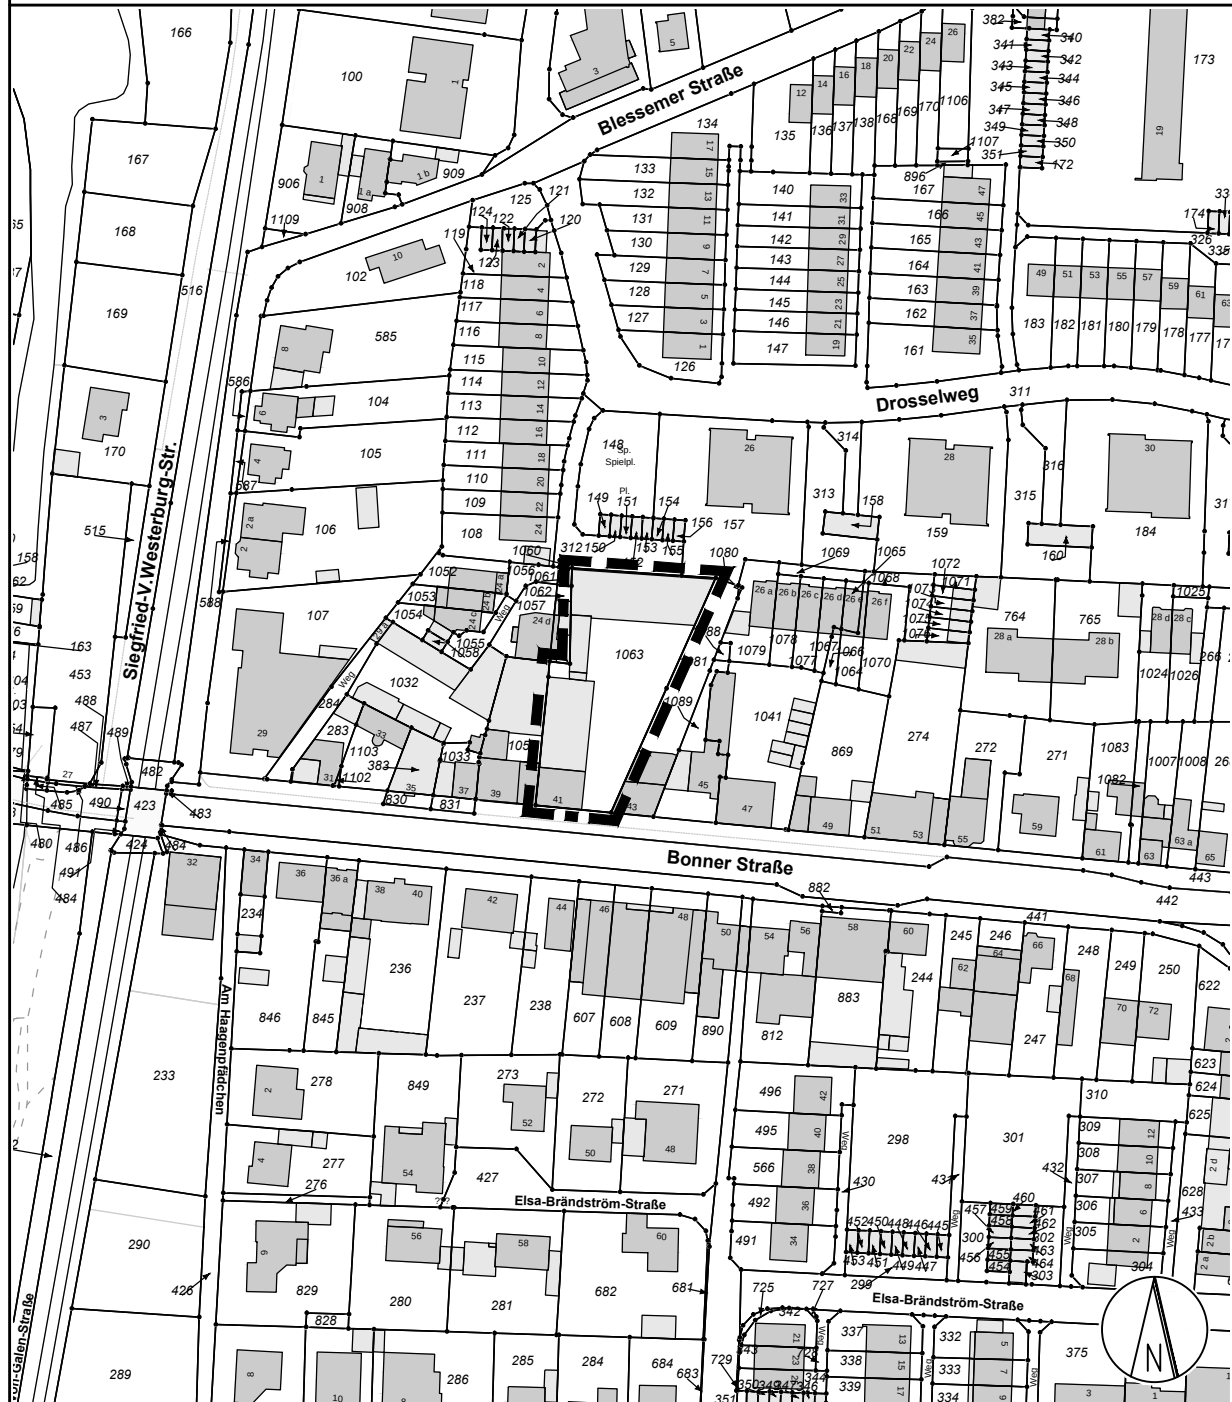

ANLAGEPLAN

VEP 178, Erftstadt-Lechenich, Bonner Straße

Stadt Erftstadt, Umwelt- und Planungsamt
Erftstadt, im Mai 2015

Geobasisdaten der Kommunen und des Landes NRW
© Katasteramt Rhein-Erft-Kreis 2015; Stand 04/2015
Maßstab: 1 : 2.000