


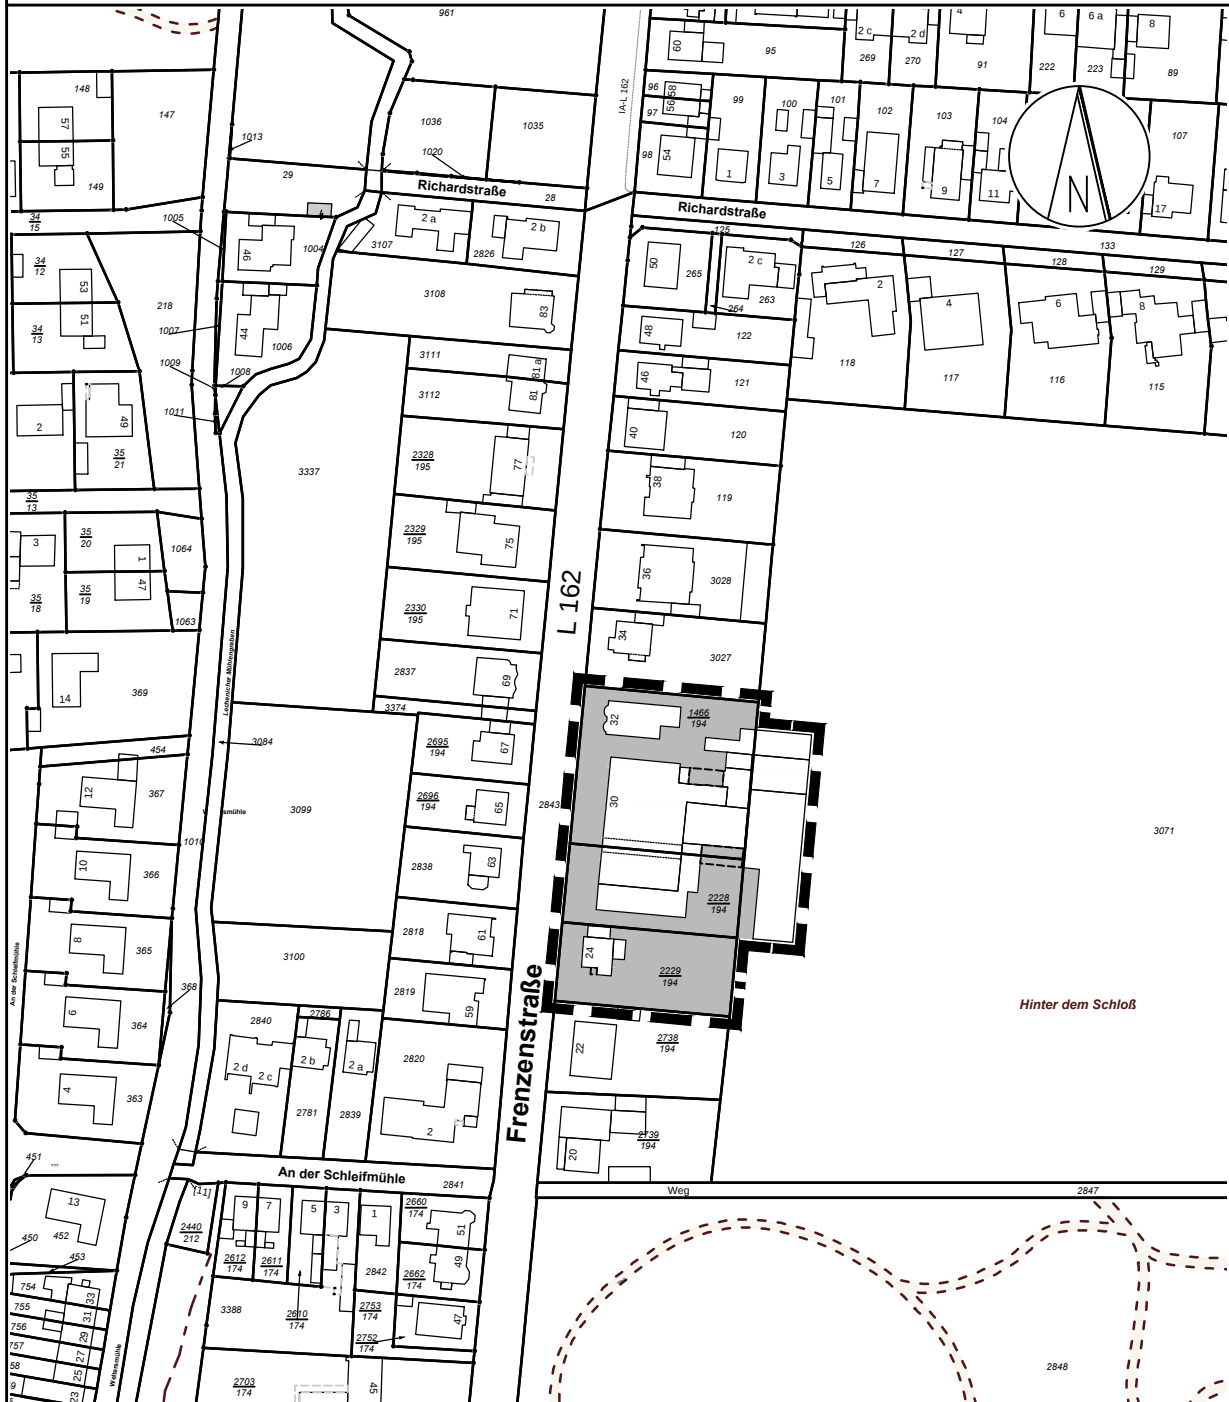

ANLAGEPLAN

VEP Nr. 177, Erftstadt-Lechenich, Frenzenstraße

Stadt Erftstadt, Umwelt- und Planungsamt
Erftstadt, im Mai 2015

Geobasisdaten der Kommunen und des Landes NRW
© Katasteramt Rhein-Erft-Kreis 2015; Stand 01/2015
Maßstab: 1 : 2.000