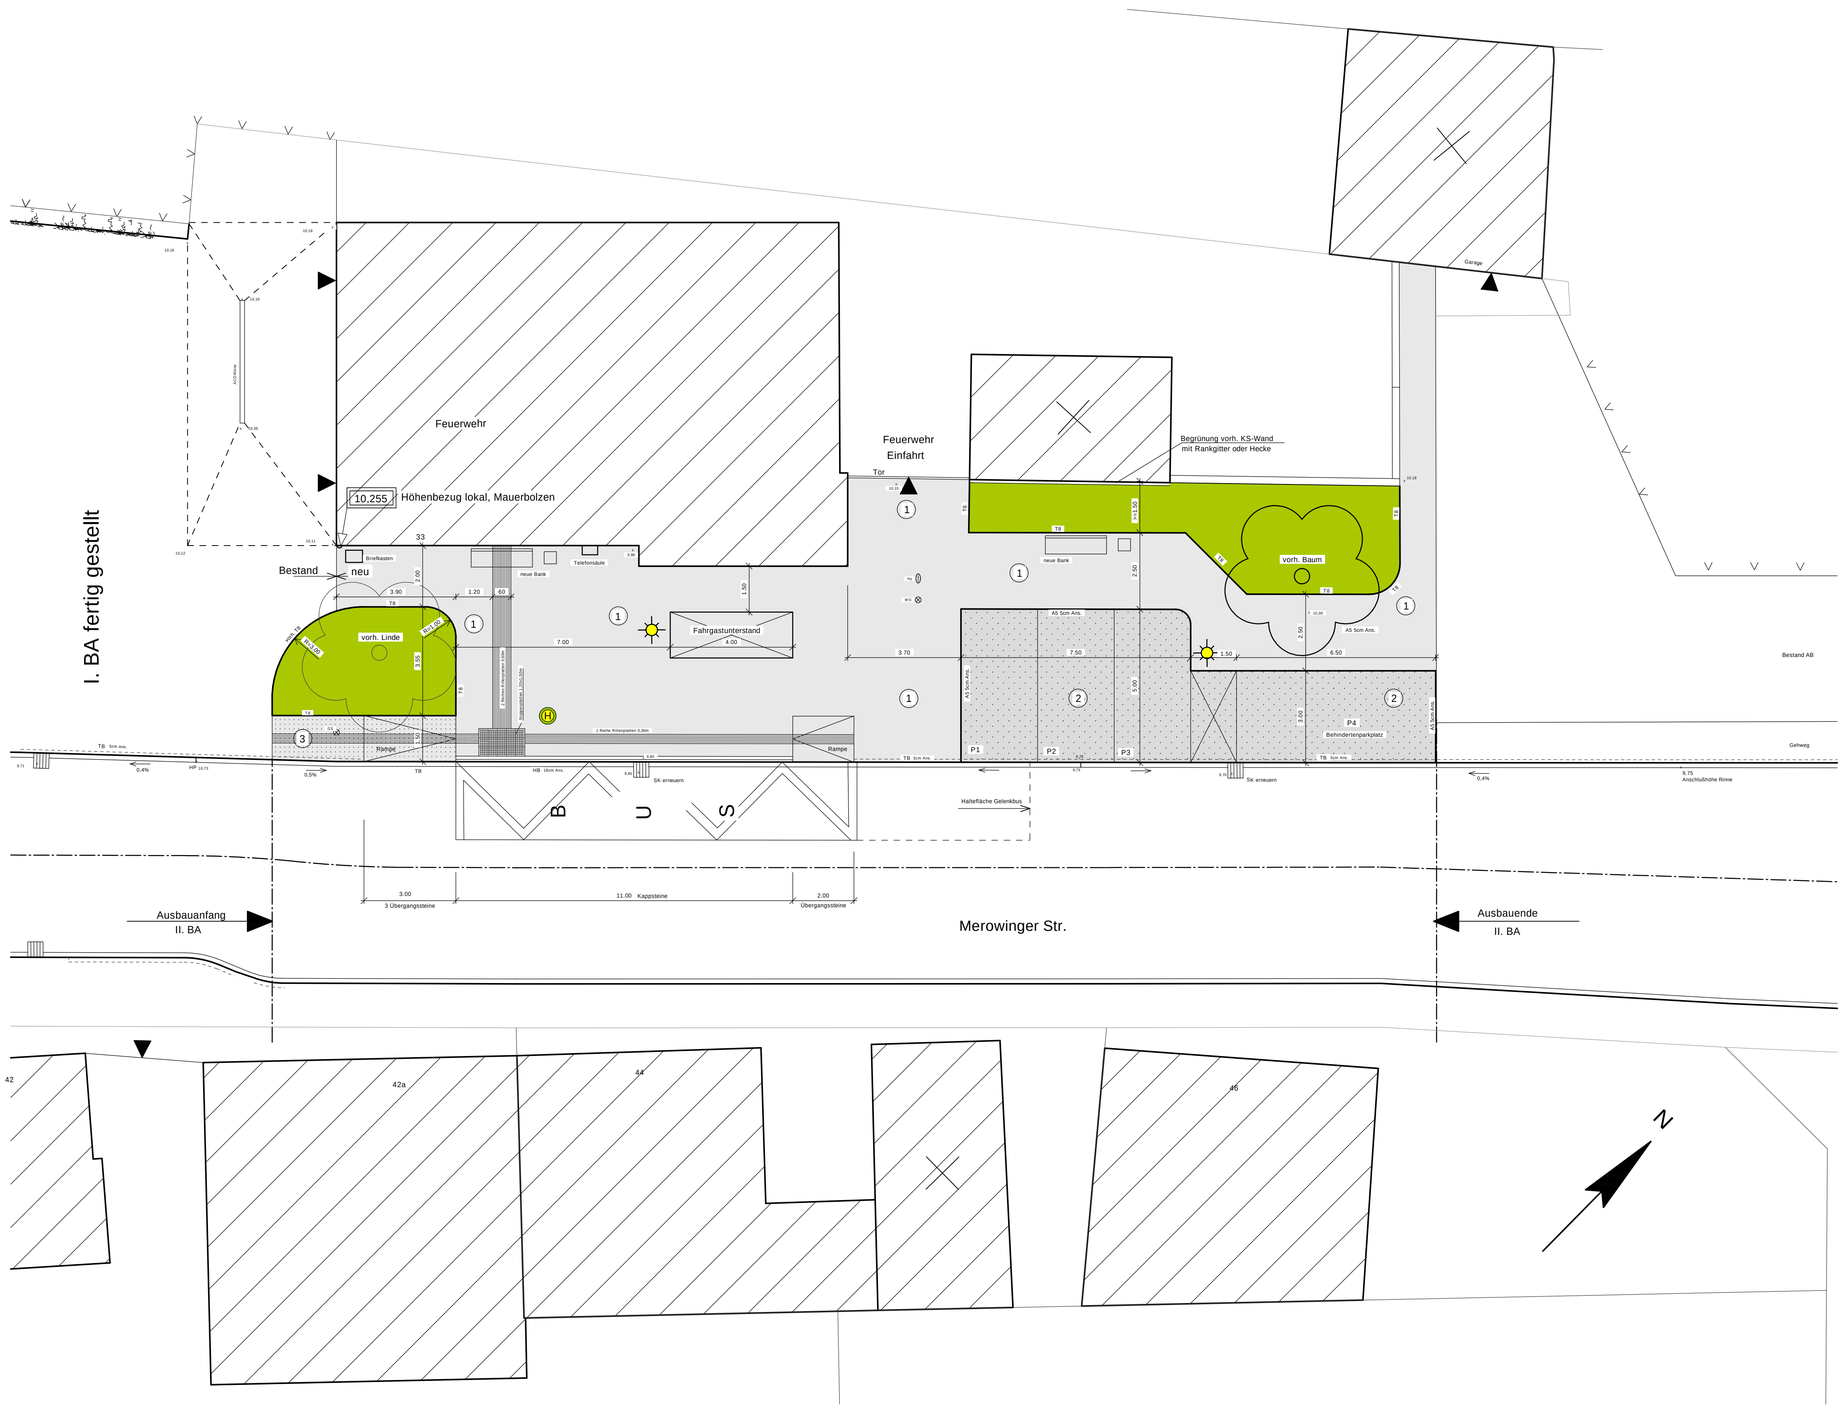


Lage der vorh. Versorgungsleitungen s. Bestandspläne der Versorgungsträger

x 9,91 Höhe neu

10,255 Höhenbezug lokal, Mauerbolzen am Gerätehaus Feuerwache

Baum, vorhanden

1 Gehwege : Betonpflaster 10/20/8cm, grau

2 Parkplätze: Betonpflaster 10/20/8cm, anthrazit

3 wasserdurchlässiges Pflaster 10/20/8cm

d						
c						
b	23.10.2015	Pflaster vor Feuerwehrzufahrt geändert		pdf		
a	16.06.2015	Parkplätze an die Straße verlegt, Gehweg verbreitert	2	1		
	30.04.2014	erstmals verteilt	2	2		

Verteiler: Eb Straßen, Bauunternehmer, IBLS

Dipl. Ing. Lutz Schaefer
Ingenieurbüro für Bauwesen
Nikolaus-Ehlen-Str.17 - 50374 Erftstadt
Tel.: 02235 / 5317 - Fax.: 02235 / 67315 - e-mail: IBLS@schaefer-esch.de

EIGENBETRIEB STRASSEN ERFTSTADT
Tiefbau
Straßenbau
Gartenbau
Friedhöfe

Ortsmittelpunkt Jakob-Giesen-Platz, II. BA — Entwurf, Alternative

Erftstadt - Bliesheim — Plan Nr. E 2b — M. 1:100

Bearbeitet	Sch. / Pa.	Gesehen	
Gezeichnet	30.04.14 / Pa.		

Erftstadt, den
Die Betriebsleitung

Projekt Nr.:142-08-13 Datei : C:\ISB-Daten\142-08-13-J-Giesen-Platz\E2-100.akt Blattgröße A1

isb cad-