


STADT ERFTSTADT

Der Bürgermeister

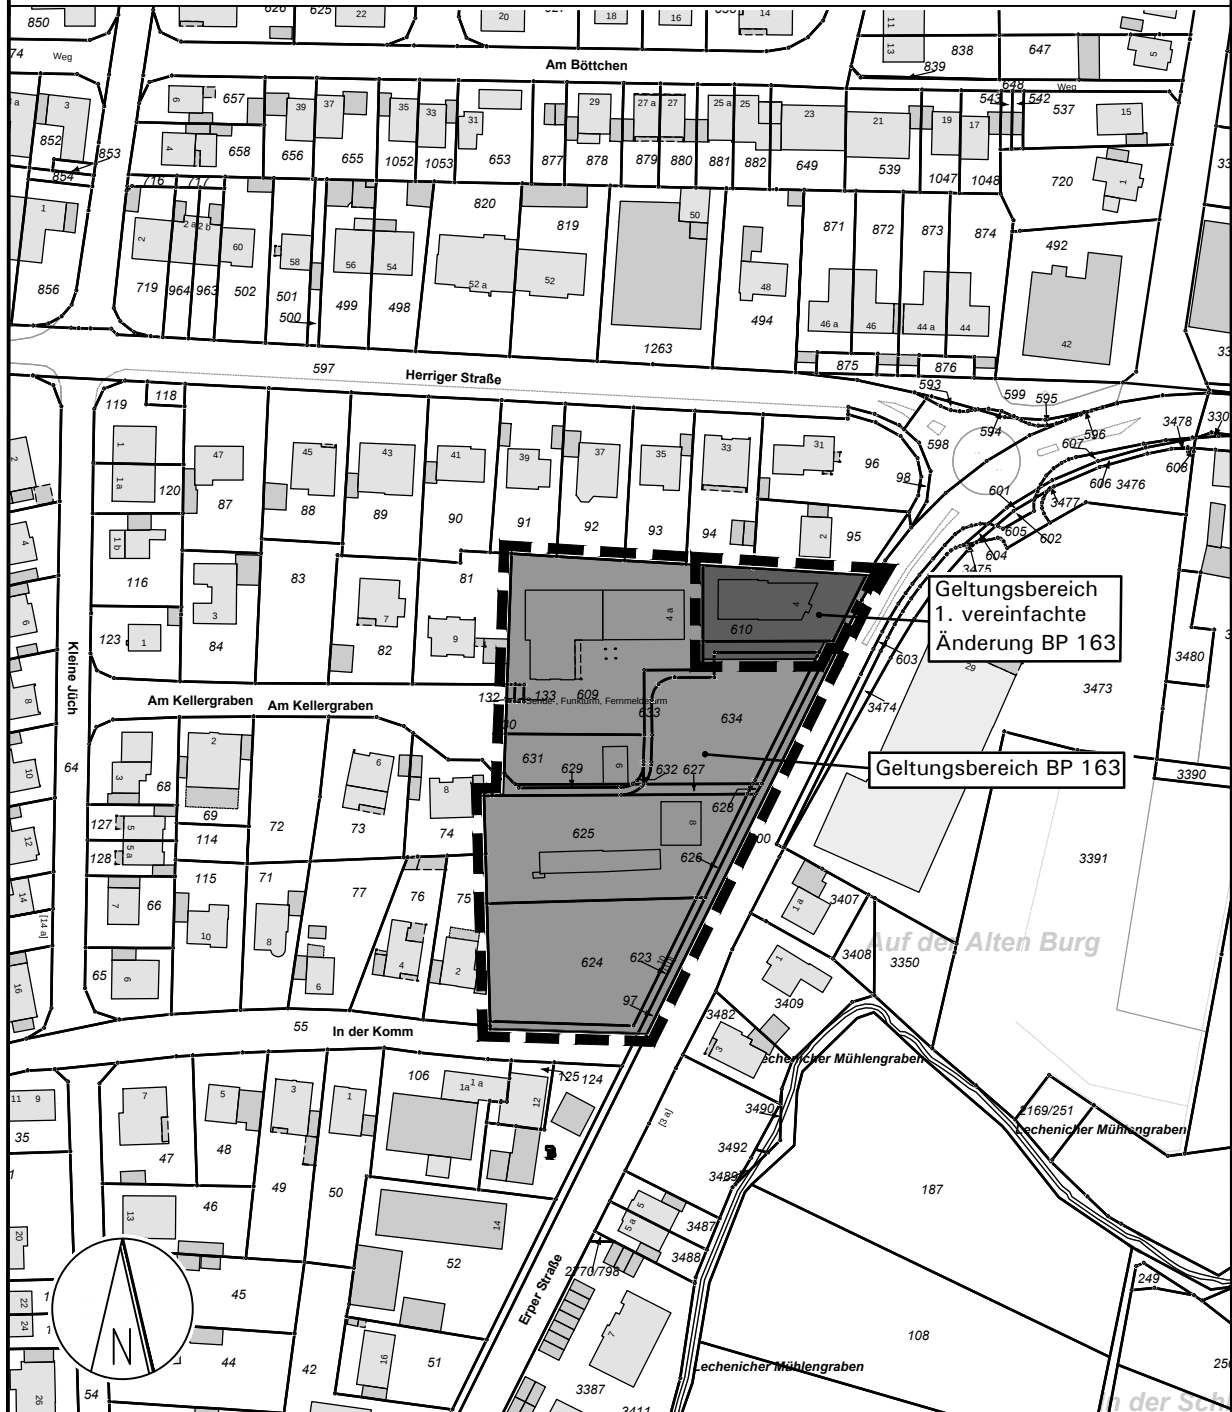

Bebauungsplan Nr. 163, 1. Vereinfachte Änderung Erftstadt - Lechenich, Erper Straße

Umwelt- und Planungsamt
Erftstadt,

Geobasisdaten der Kommunen und des Landes NRW
© Katasteramt Rhein-Erft-Kreis; mit Stand vom Oktober 2015
Maßstab: 1 : 2.000