



Rhein-Erft-Kreis  
Katasteramt

Willy-Brandt-Platz 1  
50126 Bergheim


*Anlage 2*  
*623/2015 2. Ergänzung*

# Auszug aus dem Liegenschaftskataster

Flurkarte NRW 1:500

Flurstück: 709  
Flur: 11  
Gemarkung: Liblar  
Carl-Schurz-Straße 155, Ertstadt

Erstellt: 28.01.2016  
Zeichen:

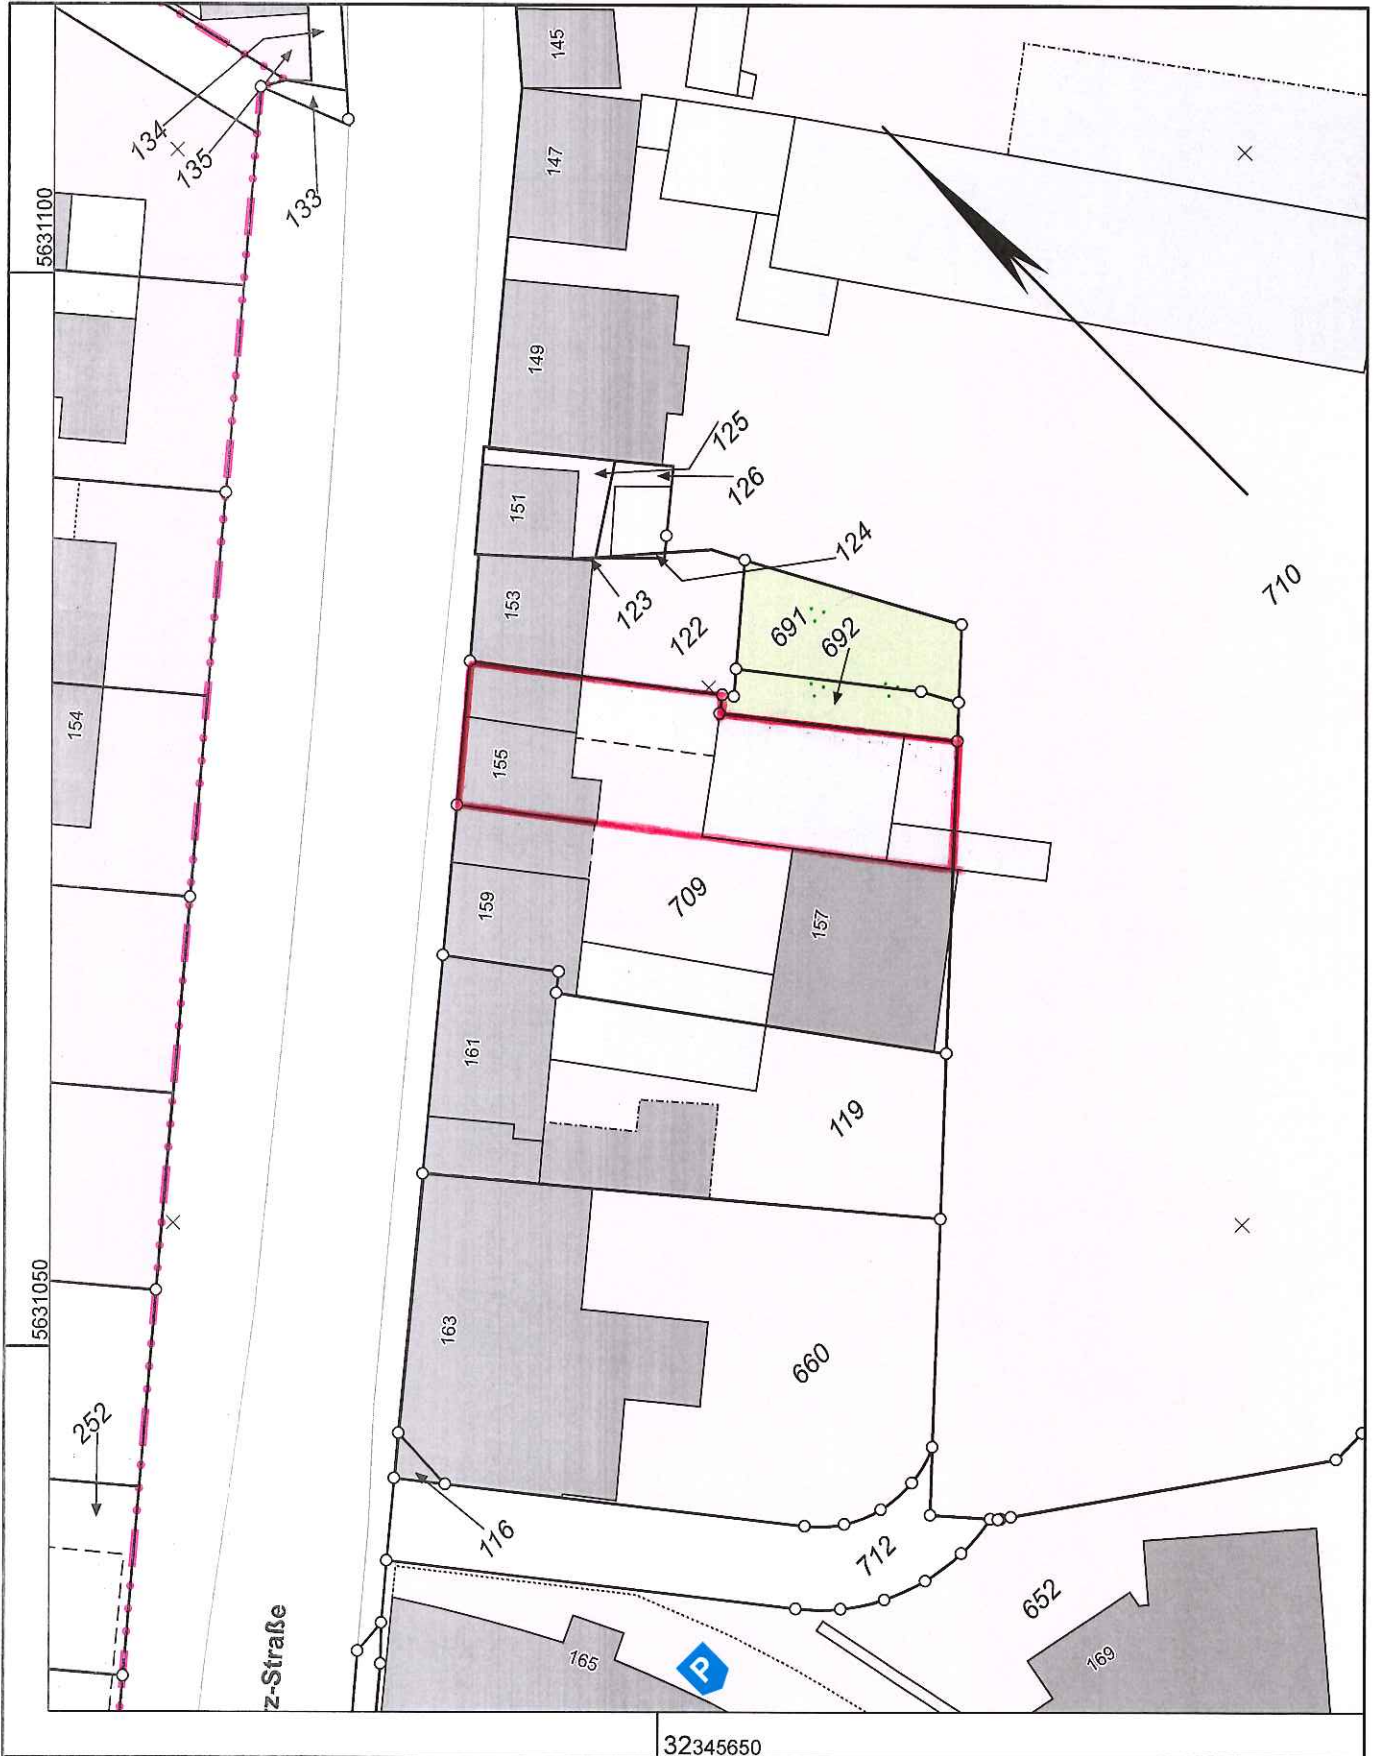

Maßstab 1 : 500

Gefertigt im Auftrag durch: Stadt Ertstadt, Holzdam 10, 50374 Ertstadt

© Rhein-Erft-Kreis