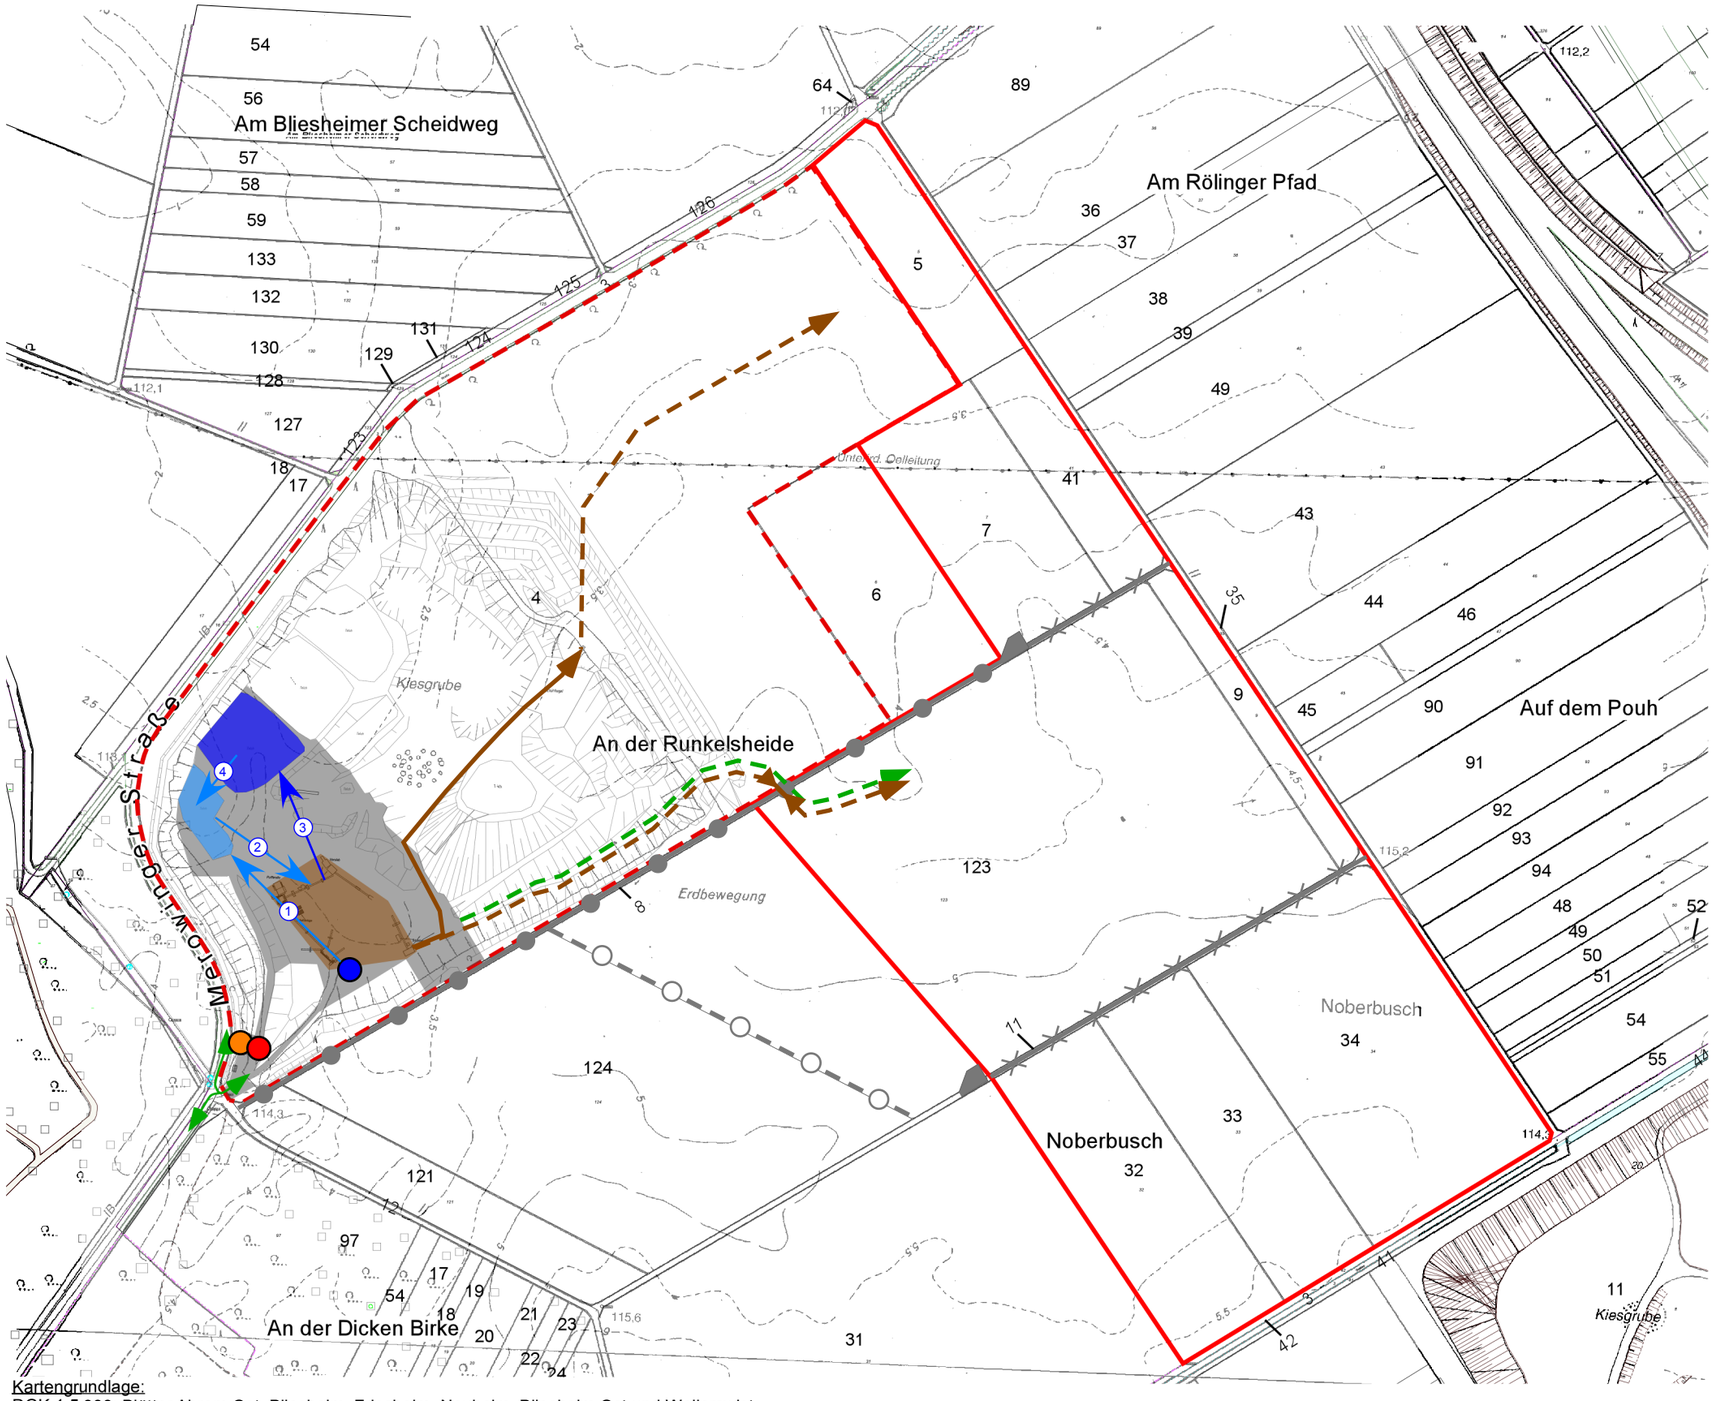


N

Legende:

- geplante Abgrabungserweiterung
- aktuelle Abgrabungserweiterung
- Arbeitsraum
- Klassieranlage
- Absetzteich
- Klarwasserteich
- Aktuelle Bandanlage
- Verlauf geplante Bandanlage
- Verlauf geplante Zufahrt Erweiterungsfläche
- Verlauf Zufahrt Betriebsgelände
- Unterführung Bandanlage
- Betriebsbrunnen
- Waage
- (1) Entnahme aus Brunnen, Einspeisung in Klarwasserteich
- (2) Entnahme zur Kieswäsche
- (3) Einleitung in Absetzteich
- (4) Einleitung in Klarwasserteich
- Abflussloser Abwassertank
- Erhalt Feldwirtschaftsweg
- Rückbau Feldwirtschaftsweg
- Bau Feldwirtschaftsweg
- Bau Wendeanlage

Kartengrundlage:
DGK 1:5.000; Blätter Ahrem Ost, Bliesheim, Friesheim, Neuheim, Bliesheim Ost und Weilerswist
Landesvermessungsamt NRW
Muffendorfer Straße 19-21, 53177 Bonn

Auszug aus dem Liegenschaftskataster Flurkarte NRW 1:2.000 vom 12.03.2012
Vermessungs- und Katasteramt Rhein-Erft-Kreis
Willy-Brandt-Platz 1, 50126 Bergheim

Vermessung vom 19.04.2012, verändert
ISS Ingenieurbüro Dr. Sauermann - Orlicek - Rohen GmbH
Konstantin-Wille-Straße 2, 51105 Köln

0 250 m

Maßstab 1 : 5.000

Auftraggeber: Theodor und Josef Esser Sand- und Kiesgruben GmbH & Co. KG

Projekt 06-1114 D Abbau- und Betriebsplanung, Erweiterung der Abgrabung Bliesheim, nördlich Friesheimer Busch

Planinhalt: Lageplan mit externer/ interner Erschließung der Vorhabenfläche sowie Wasserkreislauf und Abwässern

Dat./Bearb.: 15.10.2014 / Ha Dat./Gepr.: 15.10.2014 /

Maßstab: 1:5.000 Zeichnung Nr.: 06-1114 D q Anhang: 3

Althoff & Lang GbR
Baugrund- und Umweltberatung
Robert-Perthel-Straße 19
50739 Köln