


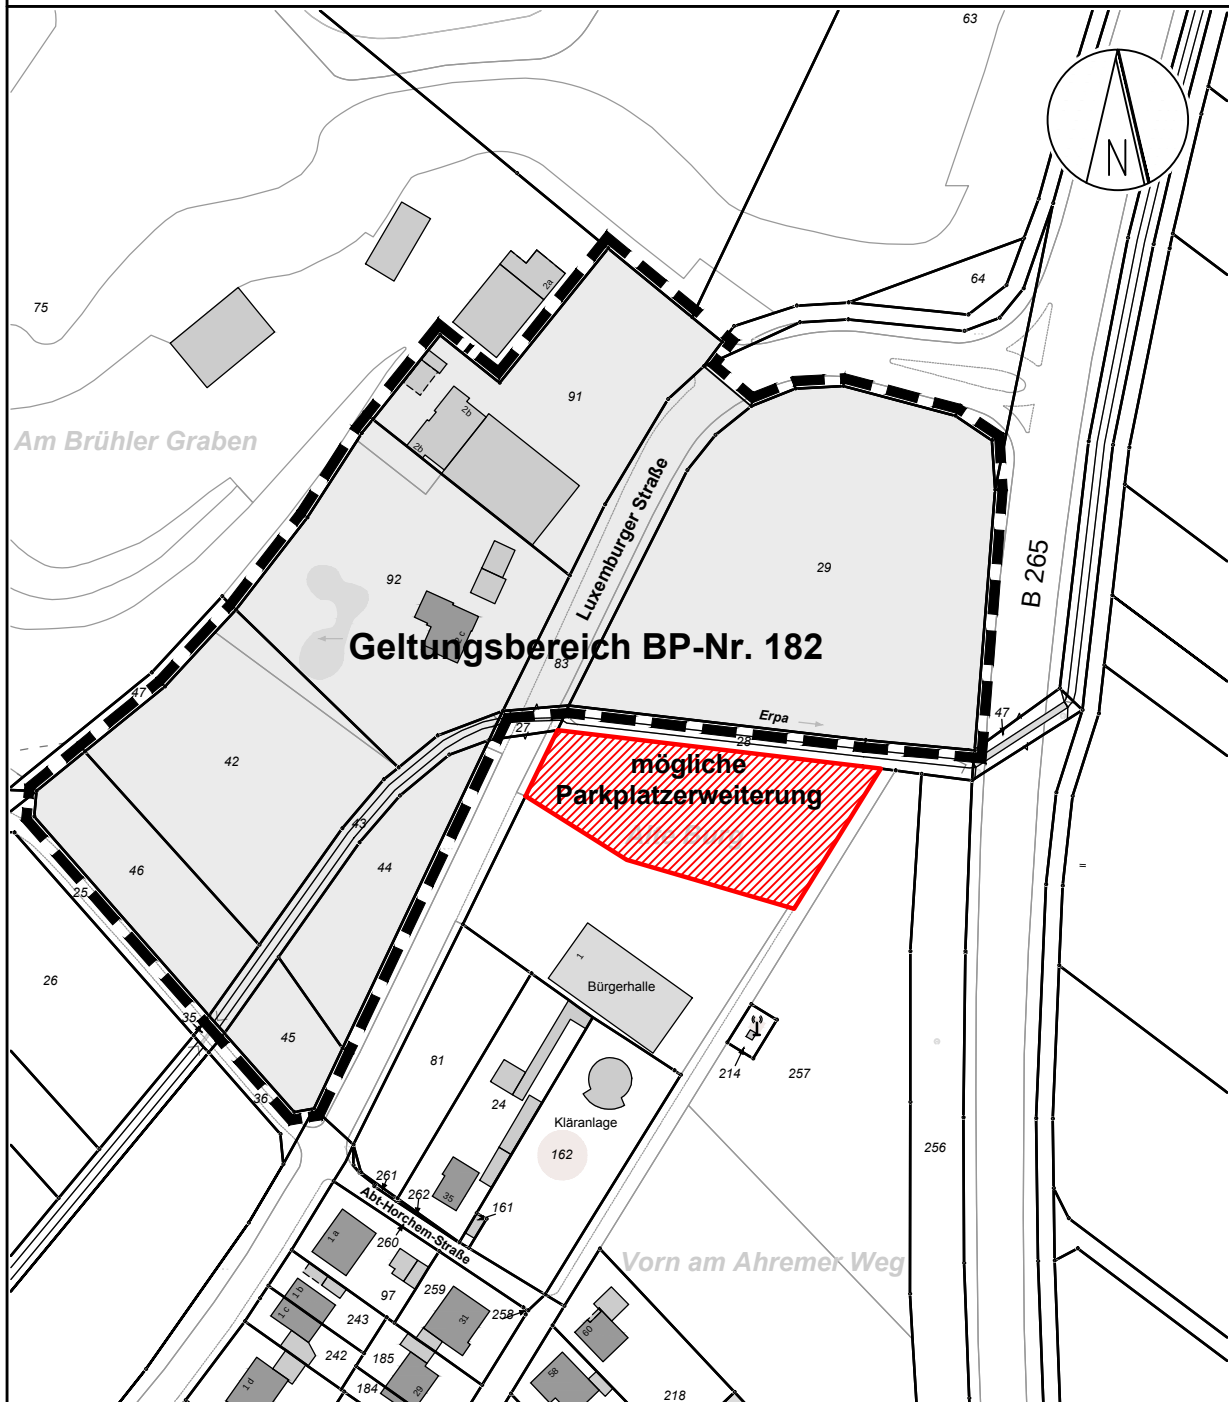

Geltungsbereich BP-Nr. 182, Erftstadt-Erp, Gewerbegebiet Erp-Nord und mögliche Parkplatzerweiterung Bürgerhalle

Stadt Erftstadt, Umwelt- und Planungsamt
Erftstadt, im November 2015

Geobasisdaten der Kommunen und des Landes NRW
© Katasteramt Rhein-Erft-Kreis 2015; Stand 10/2015
Maßstab: 1 : 2.000