

Deutsche Telekom Technik GmbH  
Postfach 10 07 09, 44782 Bochum


Stadtverwaltung Erftstadt  
Umwelt- und Planungsamt

Postfach 2565

50359 Erftstadt

14.08.2015

SW 15.3.

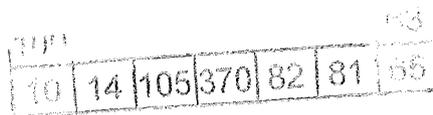

Ihre Referenzen 61 21-20/178  
Ansprechpartner TI NL West, PTI 22, PB L1, Klaus Treppner  
Durchwahl +49 221 3398-18130  
Datum 05.08.2015  
Betrifft Vorhabenbezogener Bebauungsplan Nr. 178, E.-Lechenich, Bonner Straße;  
Beteiligung der Behörden im Bauleitplanverfahren gemäß § 4 Abs. 1 Baugesetzbuch  
(BauGB)

Sehr geehrte Damen und Herren,

die Telekom Deutschland GmbH (nachfolgend Telekom genannt) - als  
Netzeigentümerin und Nutzungsberechtigte i. S. v. § 68 Abs. 1 TKG - hat die  
Deutsche Telekom Technik GmbH beauftragt und bevollmächtigt, alle Rechte und  
Pflichten der Wegesicherung wahrzunehmen sowie alle Planverfahren Dritter  
entgegenzunehmen und dementsprechend die erforderlichen Stellungnahmen  
abzugeben. Zu der o. g. Planung nehmen wir wie folgt Stellung.

Gegen die o. a. Planung haben wir keine Einwände, wir weisen jedoch auf Folgendes  
hin:

Im Planbereich befinden sich Telekommunikationslinien der Telekom (siehe  
beiliegenden Lageplan). Die Belange der Telekom - z. B. das Eigentum der Telekom,  
die ungestörte Nutzung ihres Netzes sowie ihre Vermögensinteressen – sind  
betroffen.

Der Bestand und der Betrieb der vorhandenen TK-Linien müssen weiterhin  
gewährleistet bleiben.

Über gegebenenfalls notwendige Maßnahmen zur Sicherung, Veränderung oder  
Verlegung unserer Anlagen können wir erst Angaben machen, wenn uns die  
endgültigen Ausbaupläne mit Erläuterung vorliegen.

Hausanschrift Deutsche Telekom Technik GmbH  
Technik Niederlassung West, Karl-Lange-Str. 29, 44791 Bochum;  
Besucheradresse: Innere Kanalstr. 98, 50672 Köln  
Postanschrift Postfach 10 07 09, 44782 Bochum; Pakete: Venloer Str. 156, 50672 Köln  
Telekontakte Telefon +49 234 505-0, Telefax +49 234 505-4110, Internet www.telekom.de  
Konto Postbank Saarbrücken (BLZ 590 100 66), Kto.-Nr. 24 858 668  
IBAN: DE1759010066 0024858668, SWIFT-BIC: PBNKDEFF  
Aufsichtsrat Dr. Thomas Knoll (Vorsitzender)  
Geschäftsführung Dr. Bruno Jacobfeuerborn (Vorsitzender), Albert Matheis, Carsten Müller  
Handelsregister Amtsgericht Bonn HRB 14190, Sitz der Gesellschaft Bonn  
USt-IdNr. DE 814645262

Datum  
Empfänger  
Blatt 2

Hinsichtlich geplanter Baumpflanzungen ist das "Merkblatt über Baumstandorte und unterirdische Ver- und Entsorgungsanlagen" der Forschungsgesellschaft für Straßen- und Verkehrswesen, Ausgabe 1989; siehe insbesondere Abschnitt 3, zu beachten. Wir bitten sicherzustellen, dass durch die Baumpflanzungen der Bau, die Unterhaltung und Erweiterung der Telekommunikationslinien der Telekom nicht behindert werden.

Zur Versorgung des Planbereiches mit Telekommunikationsanschlüssen ist die Verlegung zusätzlicher Telekommunikationsanlagen erforderlich. Falls notwendig, müssen hierfür bereits ausgebaute Straßen wieder aufgebrochen werden.

Für den rechtzeitigen Ausbau des Telekommunikationsnetzes sowie die Koordinierung mit dem Straßenbau und den Baumaßnahmen der anderen Leitungsträger ist es notwendig, dass uns Beginn und Ablauf der Erschließungsmaßnahmen im Bebauungsplangebiet der **Deutsche Telekom Technik GmbH, TI NL West, PTI 22** so früh wie möglich, mindestens 6 Monate vor Baubeginn, schriftlich angezeigt werden an:

**Deutsche Telekom Technik GmbH**  
**Stichwort: Bebauungsplan**  
**Bauherrenberatungsbüro**  
**Venloer Str.156**  
**50672 Köln**


**Email: [Bbb-Koeln@telekom.de](mailto:Bbb-Koeln@telekom.de)**  
**Telefon: 0221 3398 18271**

Wir machen darauf aufmerksam, dass aus wirtschaftlichen Gründen eine Versorgung des Neubaugebietes mit Telekommunikationsinfrastruktur in unterirdischer Bauweise nur bei Ausnutzung aller Vorteile einer koordinierten Erschließung sowie einer ausreichenden Planungssicherheit möglich ist.

Mit freundlichen Grüßen  
Im Auftrag

Klaus Treppner

Anlage: 1 Lageplan

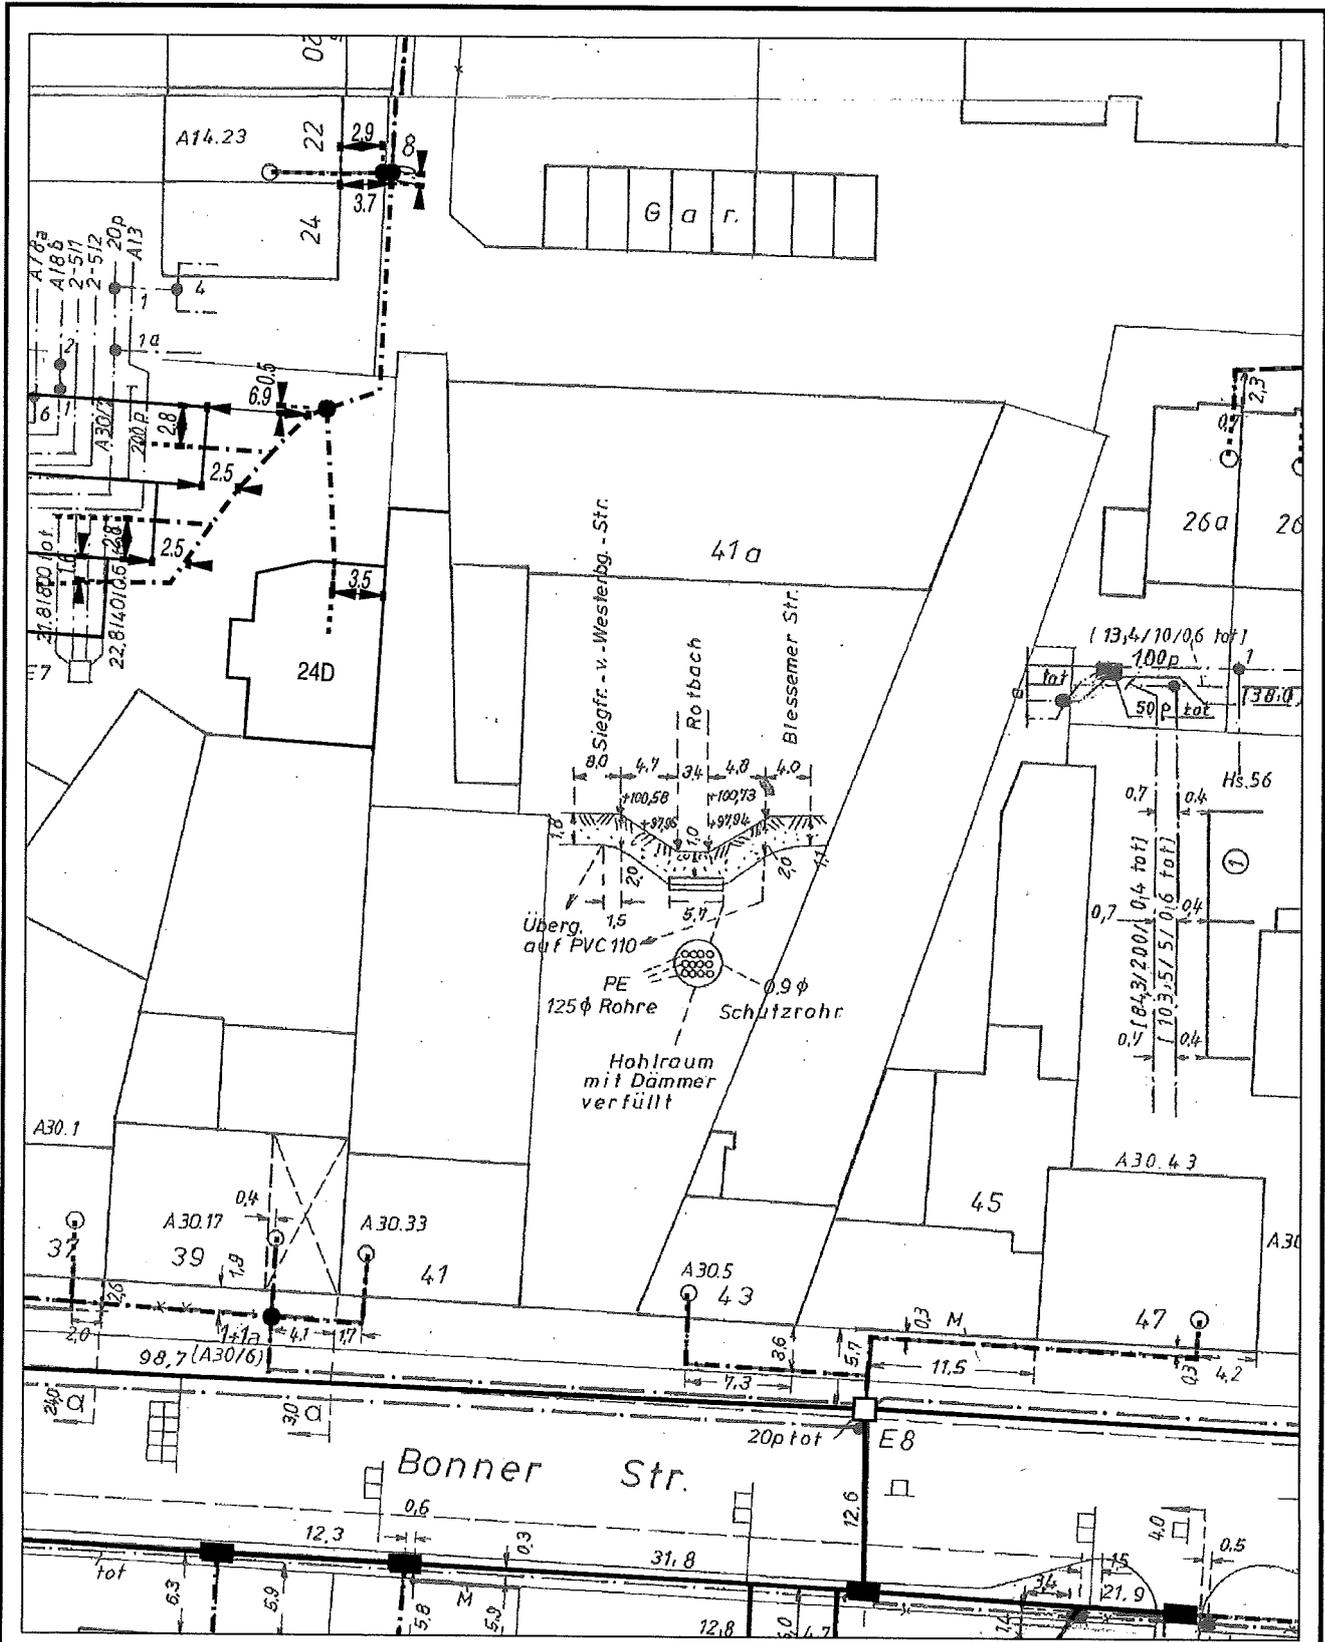

AT/Vh-Bez.: Kein aktiver Auftrag		AT/Vh-Nr.: Kein aktiver Auftrag	
TI NL	West		
PTI	Köln		
ONB	Erfstadt		
Bemerkung:		AsB	5
		VsB	2233A
		Name	PTI 22 Treppner.Klaus
		Datum	05.08.2015
		Sicht	Lageplan
		Maßstab	1:500
		Blatt	1