


STADT ERFTSTADT

Der Bürgermeister

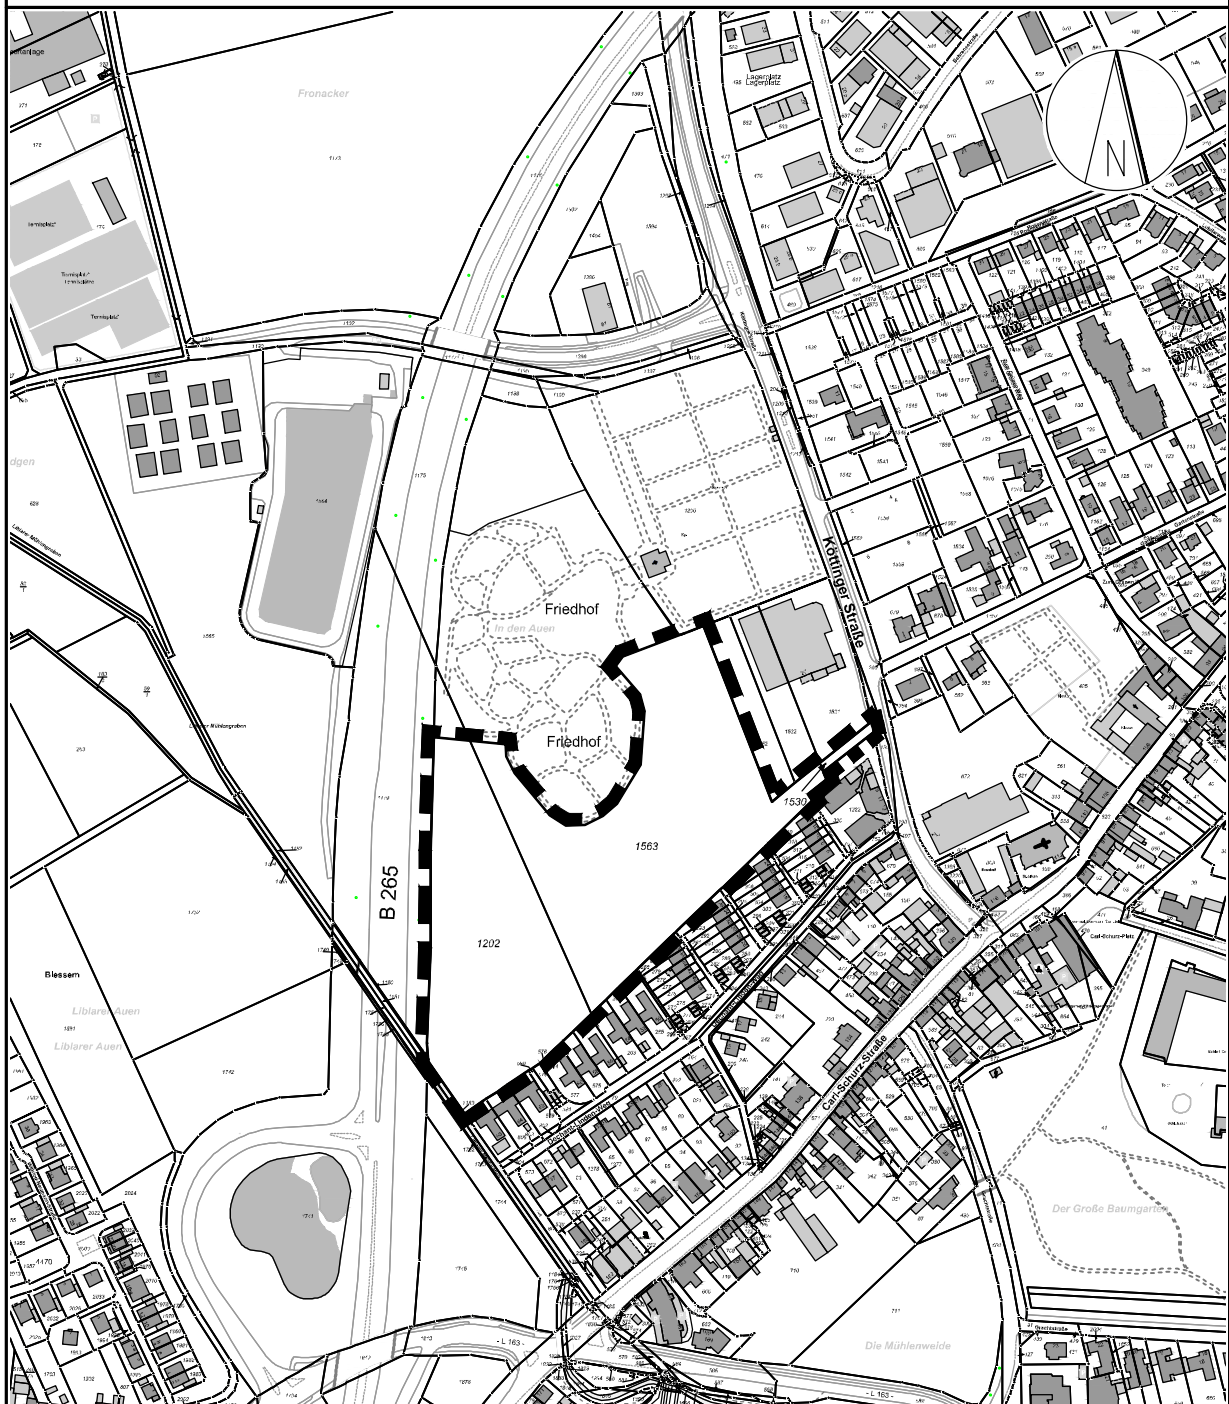

ANLAGEPLAN

Bebauungsplan Nr. 184, E.-Liblar, Dechant-Linden-Weg

Stadt Erftstadt, Umwelt- und Planungsamt
Erftstadt, im August 2016

Geobasisdaten der Kommunen und des Landes NRW
© Katasteramt Rhein-Erft-Kreis 2016; Stand 04/2016
Maßstab: 1 : 5.000