



Rhein-Erft-Kreis  
Katasteramt

Willy-Brandt-Platz 1  
50126 Bergheim


Anlage 3  
zur V 533/2016

# Auszug aus dem Liegenschaftskataster


Flurkarte NRW 1:2000

Flurstück: 483  
Flur: 5  
Gemarkung: Lechenich  
Aufm Gymnicher Weg, Erfstadt

Erstellt: 19.10.2016  
Zeichen:

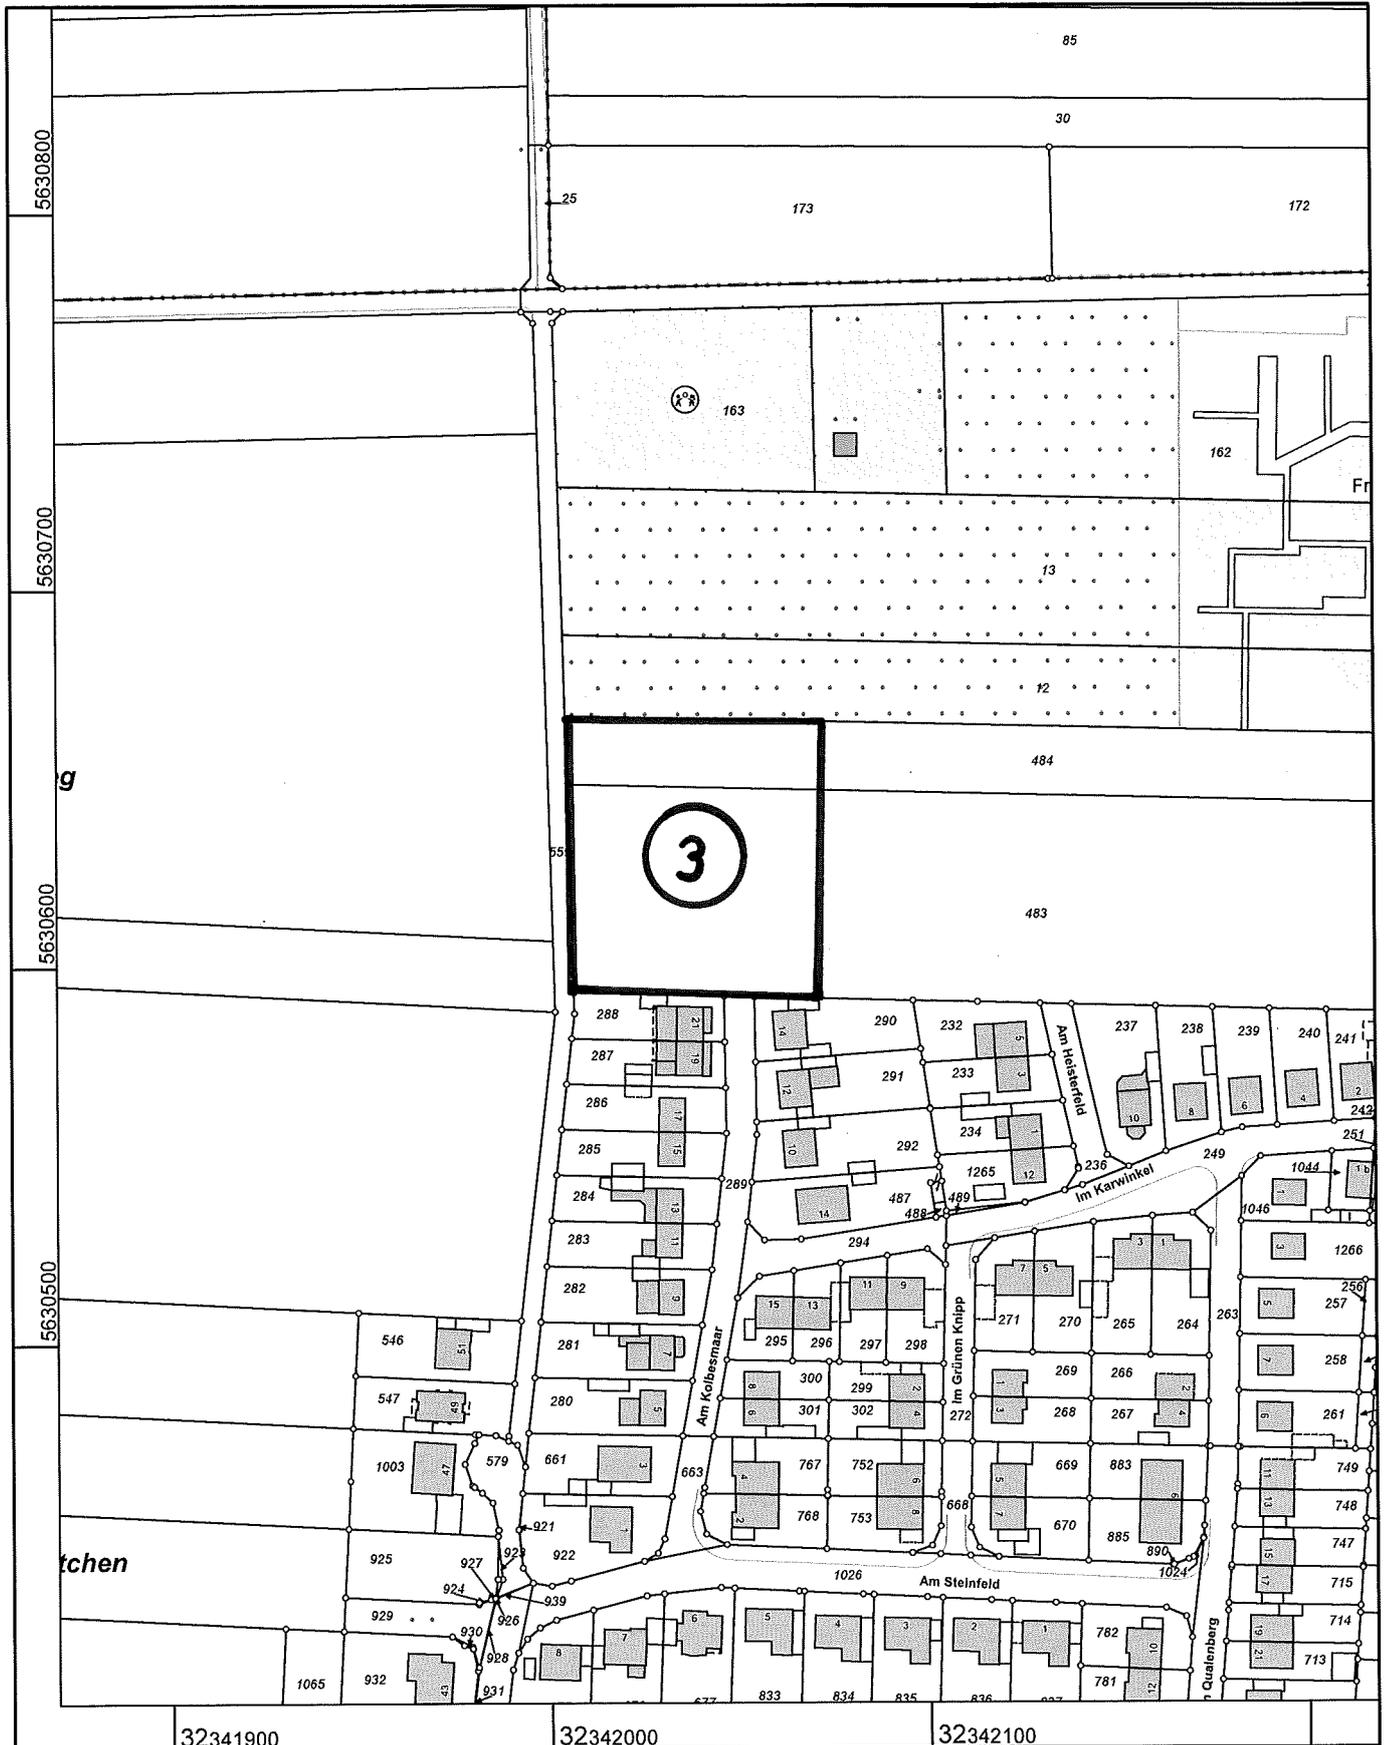

Maßstab 1 : 2000

 

© Rhein-Erft-Kreis

Gefertigt im Auftrag durch: Stadt Erfstadt, Holzdam 10, 50374 Erfstadt