



Rhein-Erft-Kreis
Katasteramt

Willy-Brandt-Platz 1
50126 Bergheim


Amtlage 4
nr V 533/2016

Auszug aus dem Liegenschaftskataster


Flurkarte NRW 1:2000

Flurstück: 738
Flur: 5
Gemarkung: Lechenich
Am Böttchen, Erfstadt

Erstellt: 19.10.2016
Zeichen:

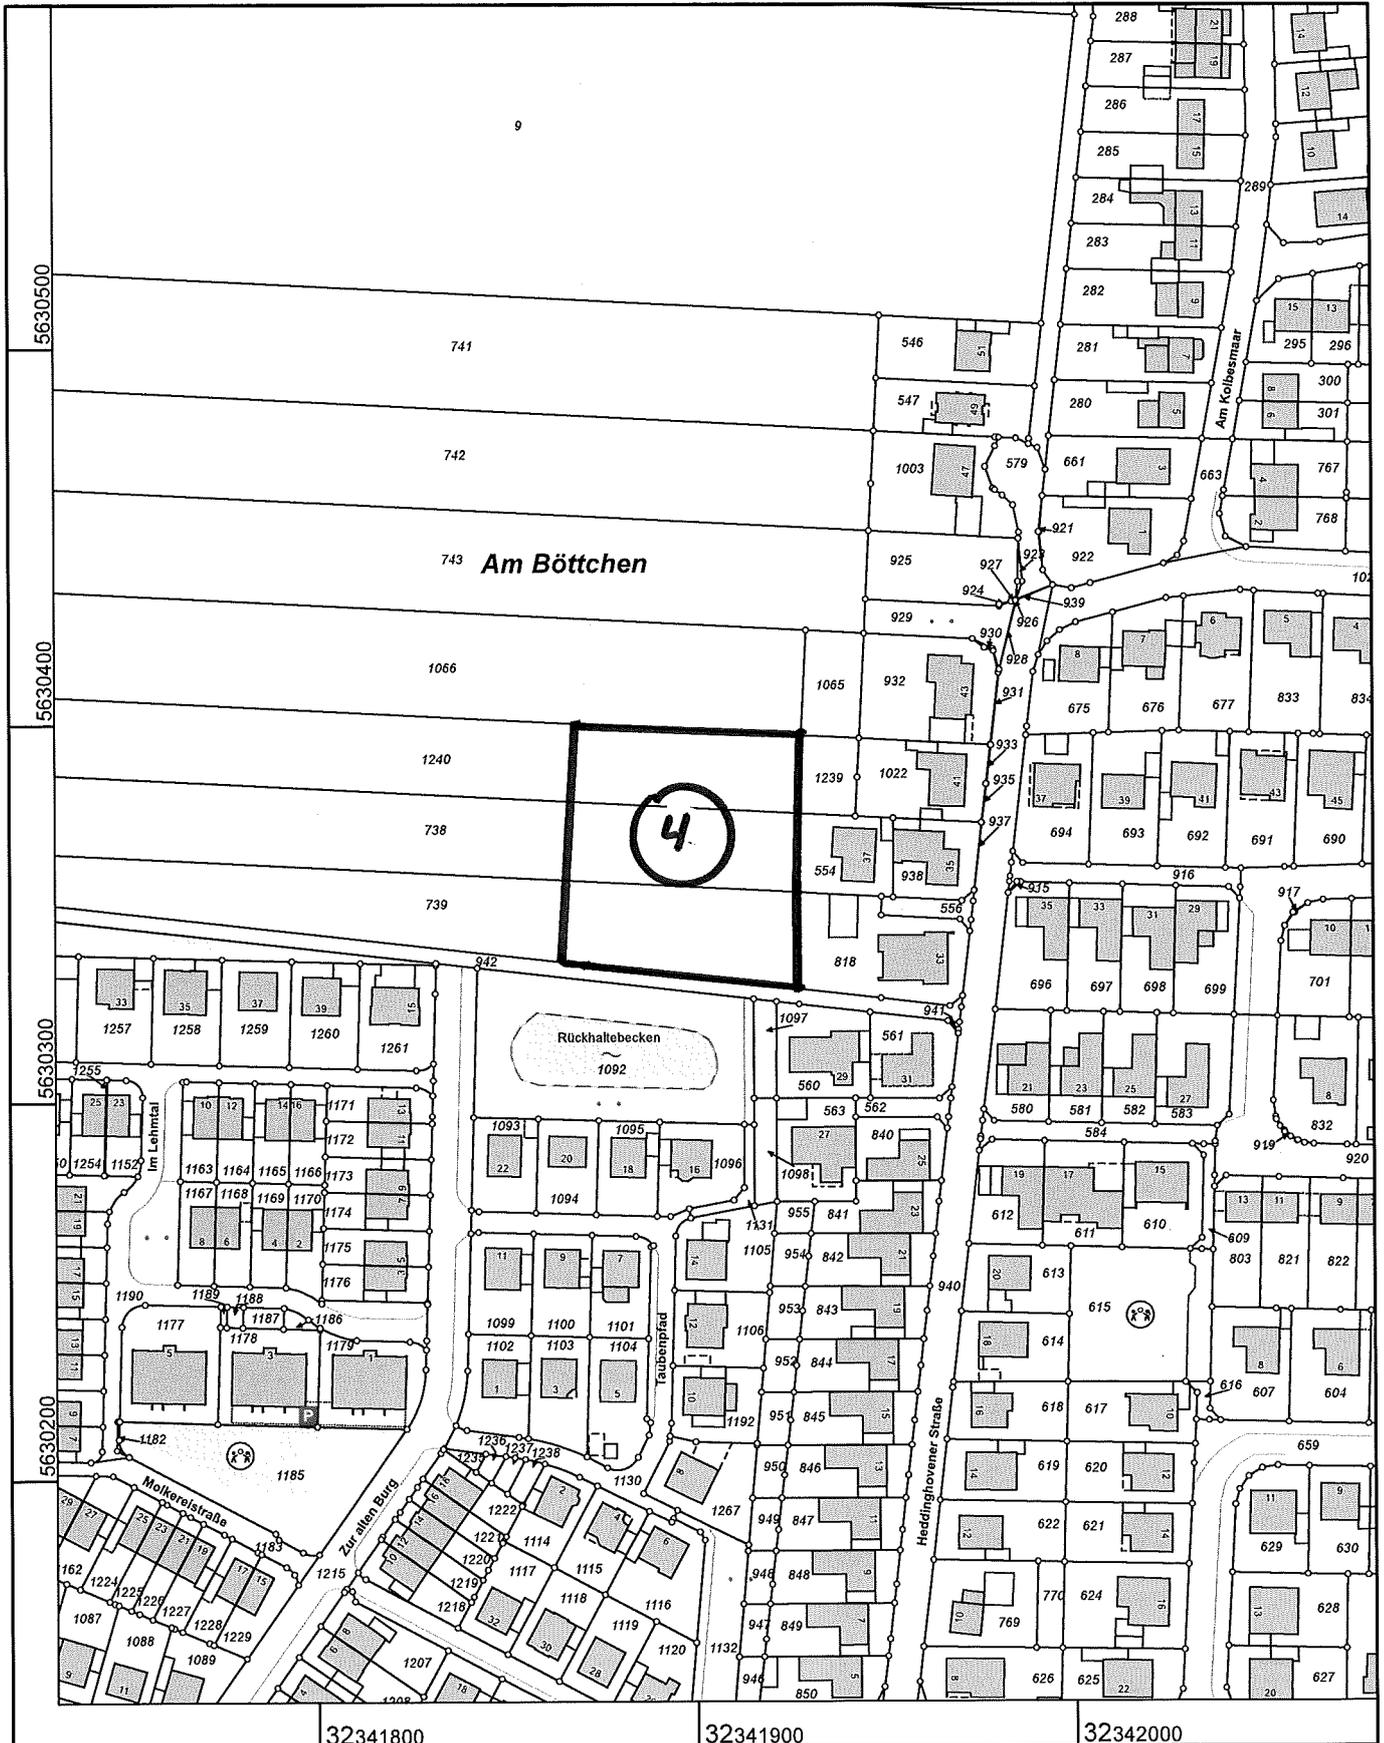

Maßstab 1 : 2000

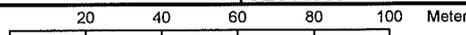

Gefertigt im Auftrag durch: Stadt Erfstadt, Holzdammm 10, 50374 Erfstadt

© Rhein-Erft-Kreis