



Rhein-Erft-Kreis
Katasteramt

Willy-Brandt-Platz 1
50126 Bergheim


Anlage 5
zur V 533/2016

Auszug aus dem
Liegenschaftskataster

Flurkarte NRW 1:2000

Flurstück: 297
Flur: 6
Gemarkung: Kierdorf
In den Barbenden, Erftstadt

Erstellt: 19.10.2016
Zeichen:

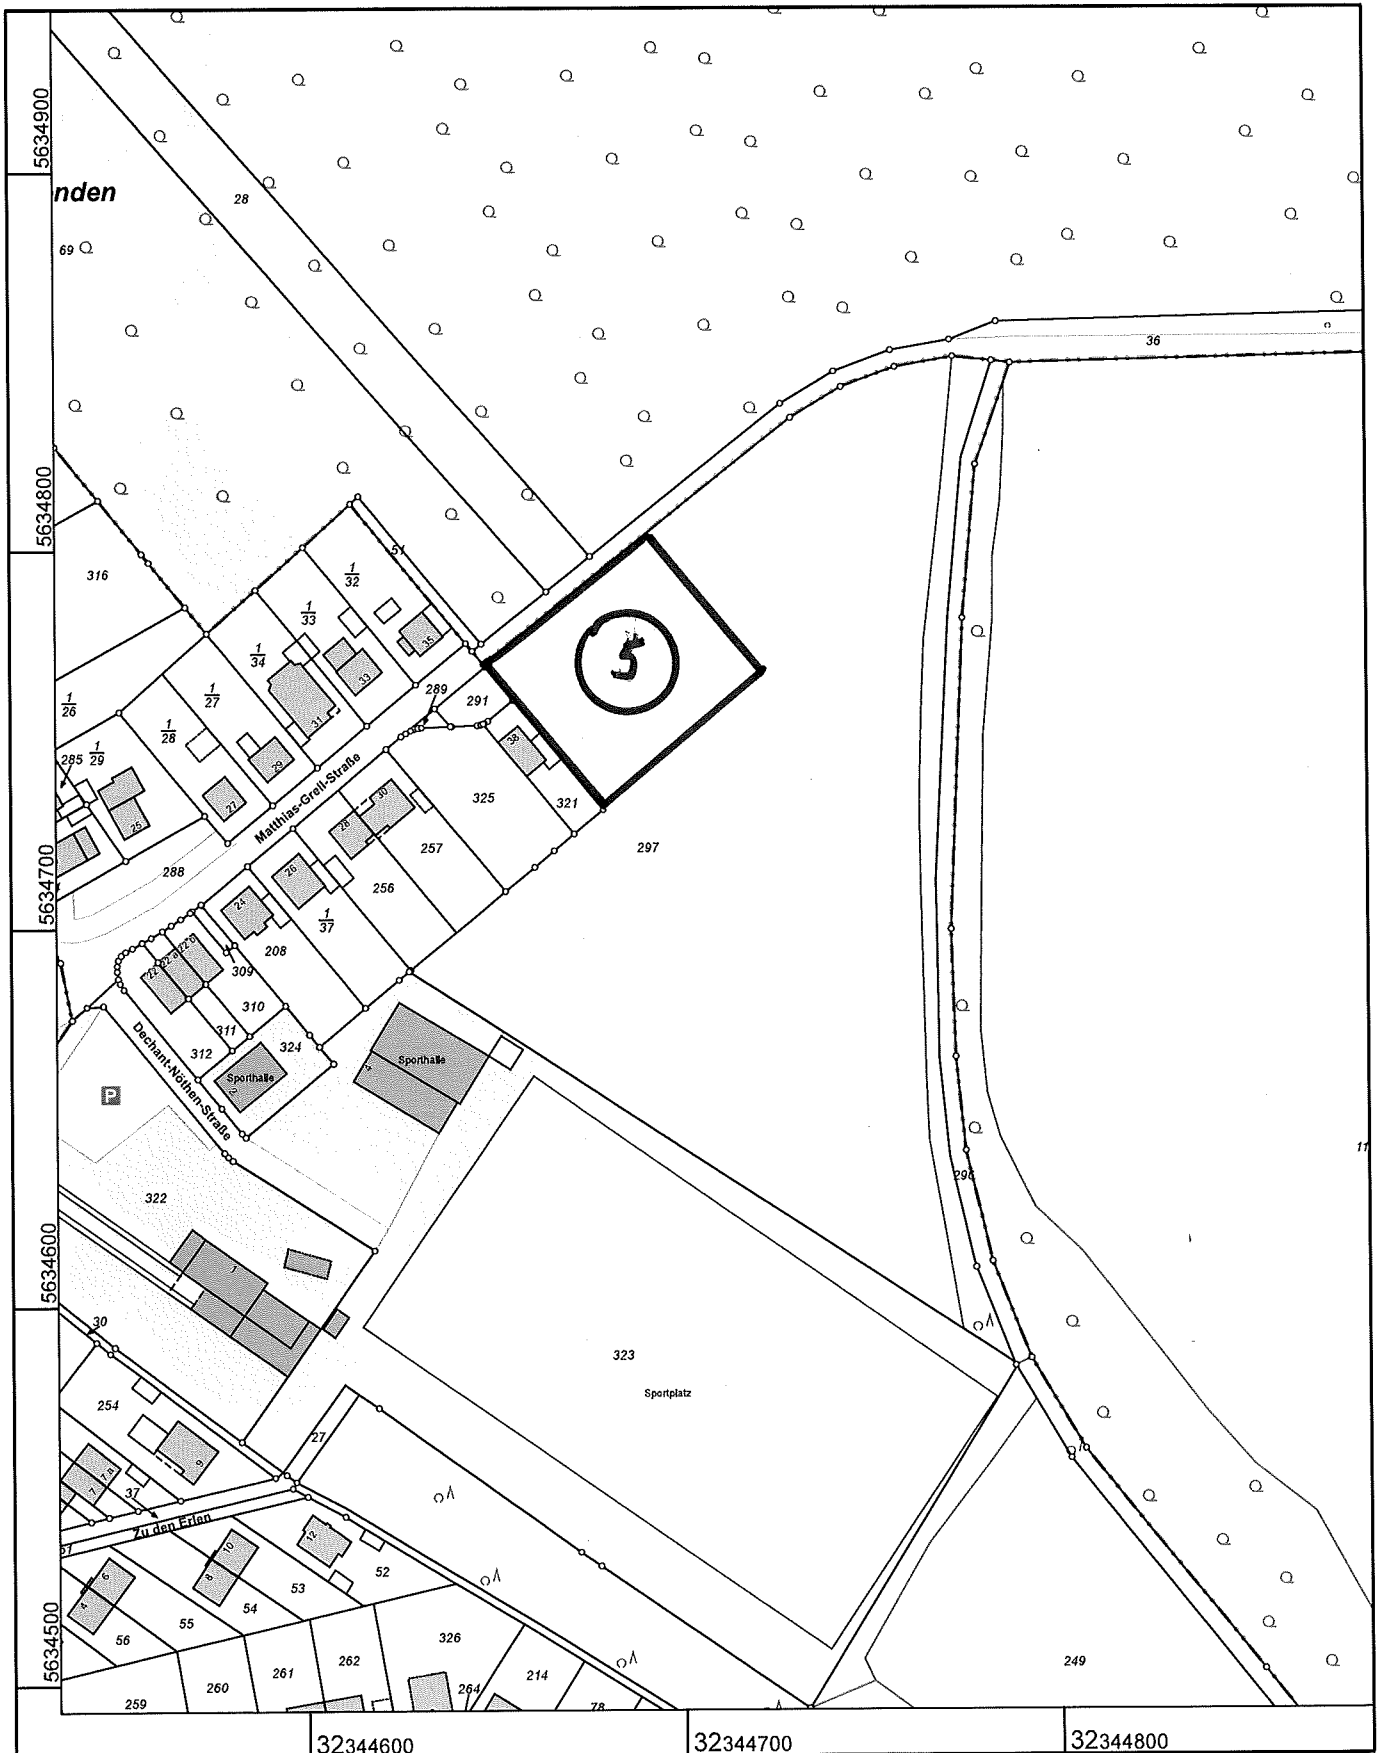

Maßstab 1 : 2000

Gefertigt im Auftrag durch: Stadt Erftstadt, Holzdam 10, 50374 Erftstadt

© Rhein-Erft-Kreis