


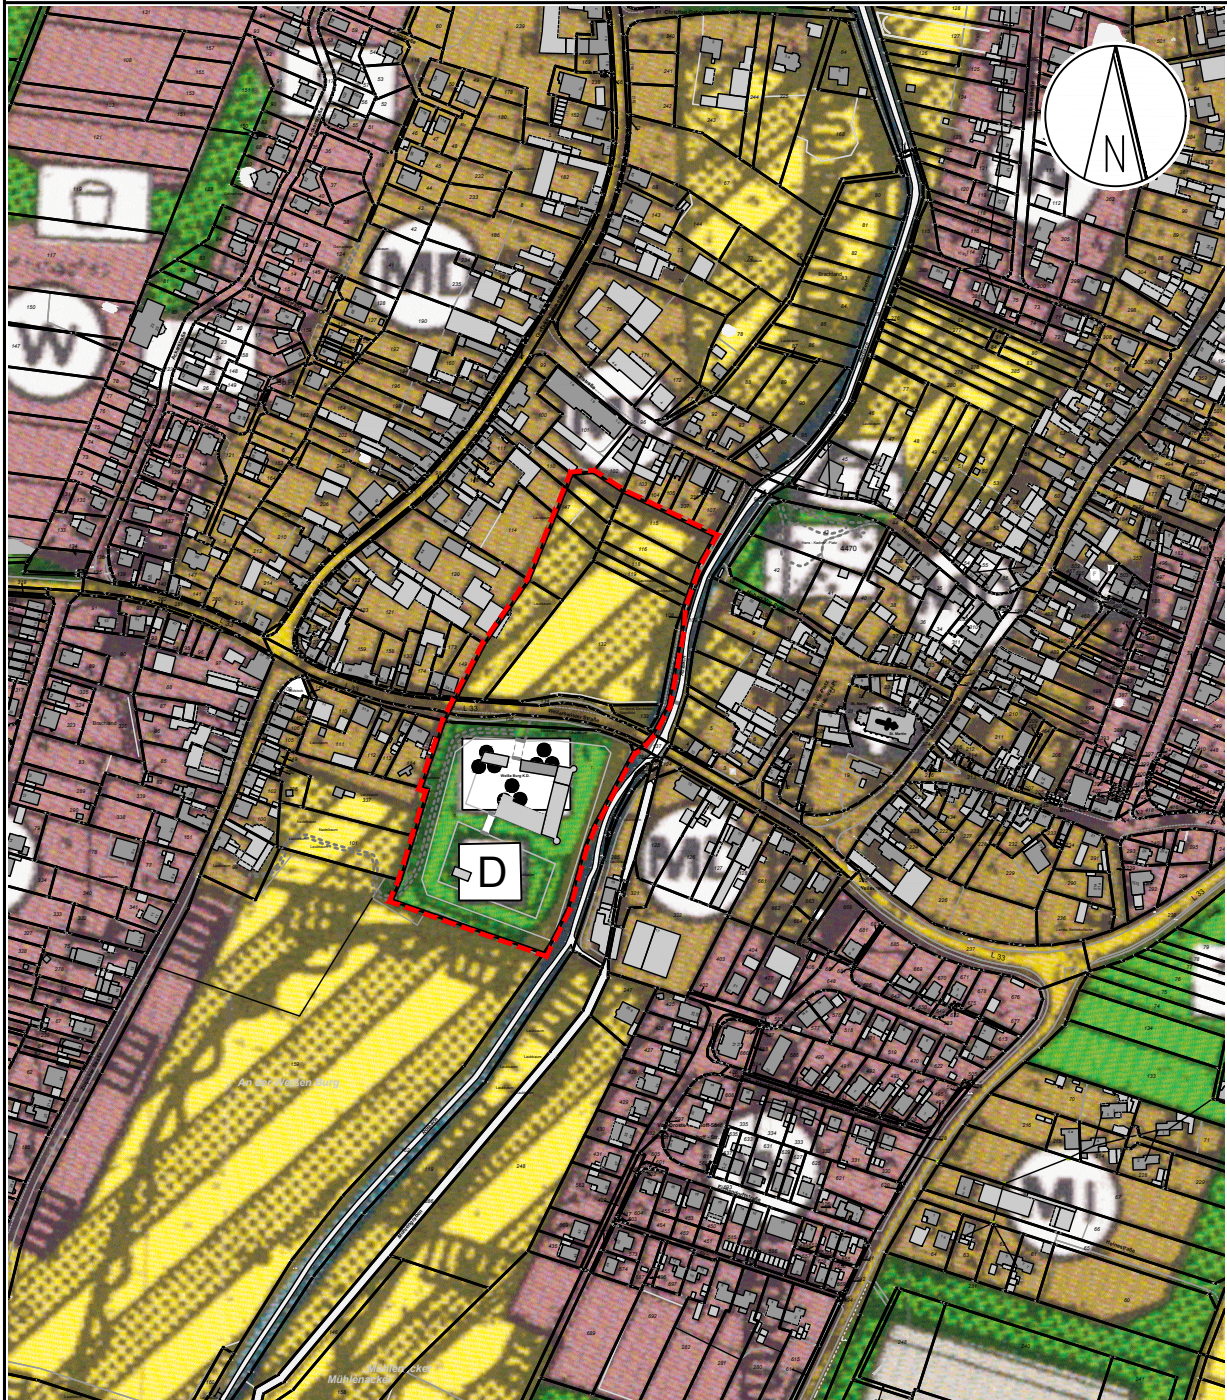

ANLAGEPLAN

FNP Änderung 21, Erftstadt-Friesheim, Weilerswister Str.

Stadt Erftstadt, Umwelt- und Planungsamt
Erftstadt, im Februar 2017

Geobasisdaten der Kommunen und des Landes NRW
© Katasteramt Rhein-Erft-Kreis 2016; Stand 04/2016
Maßstab: 1 : 2.000