


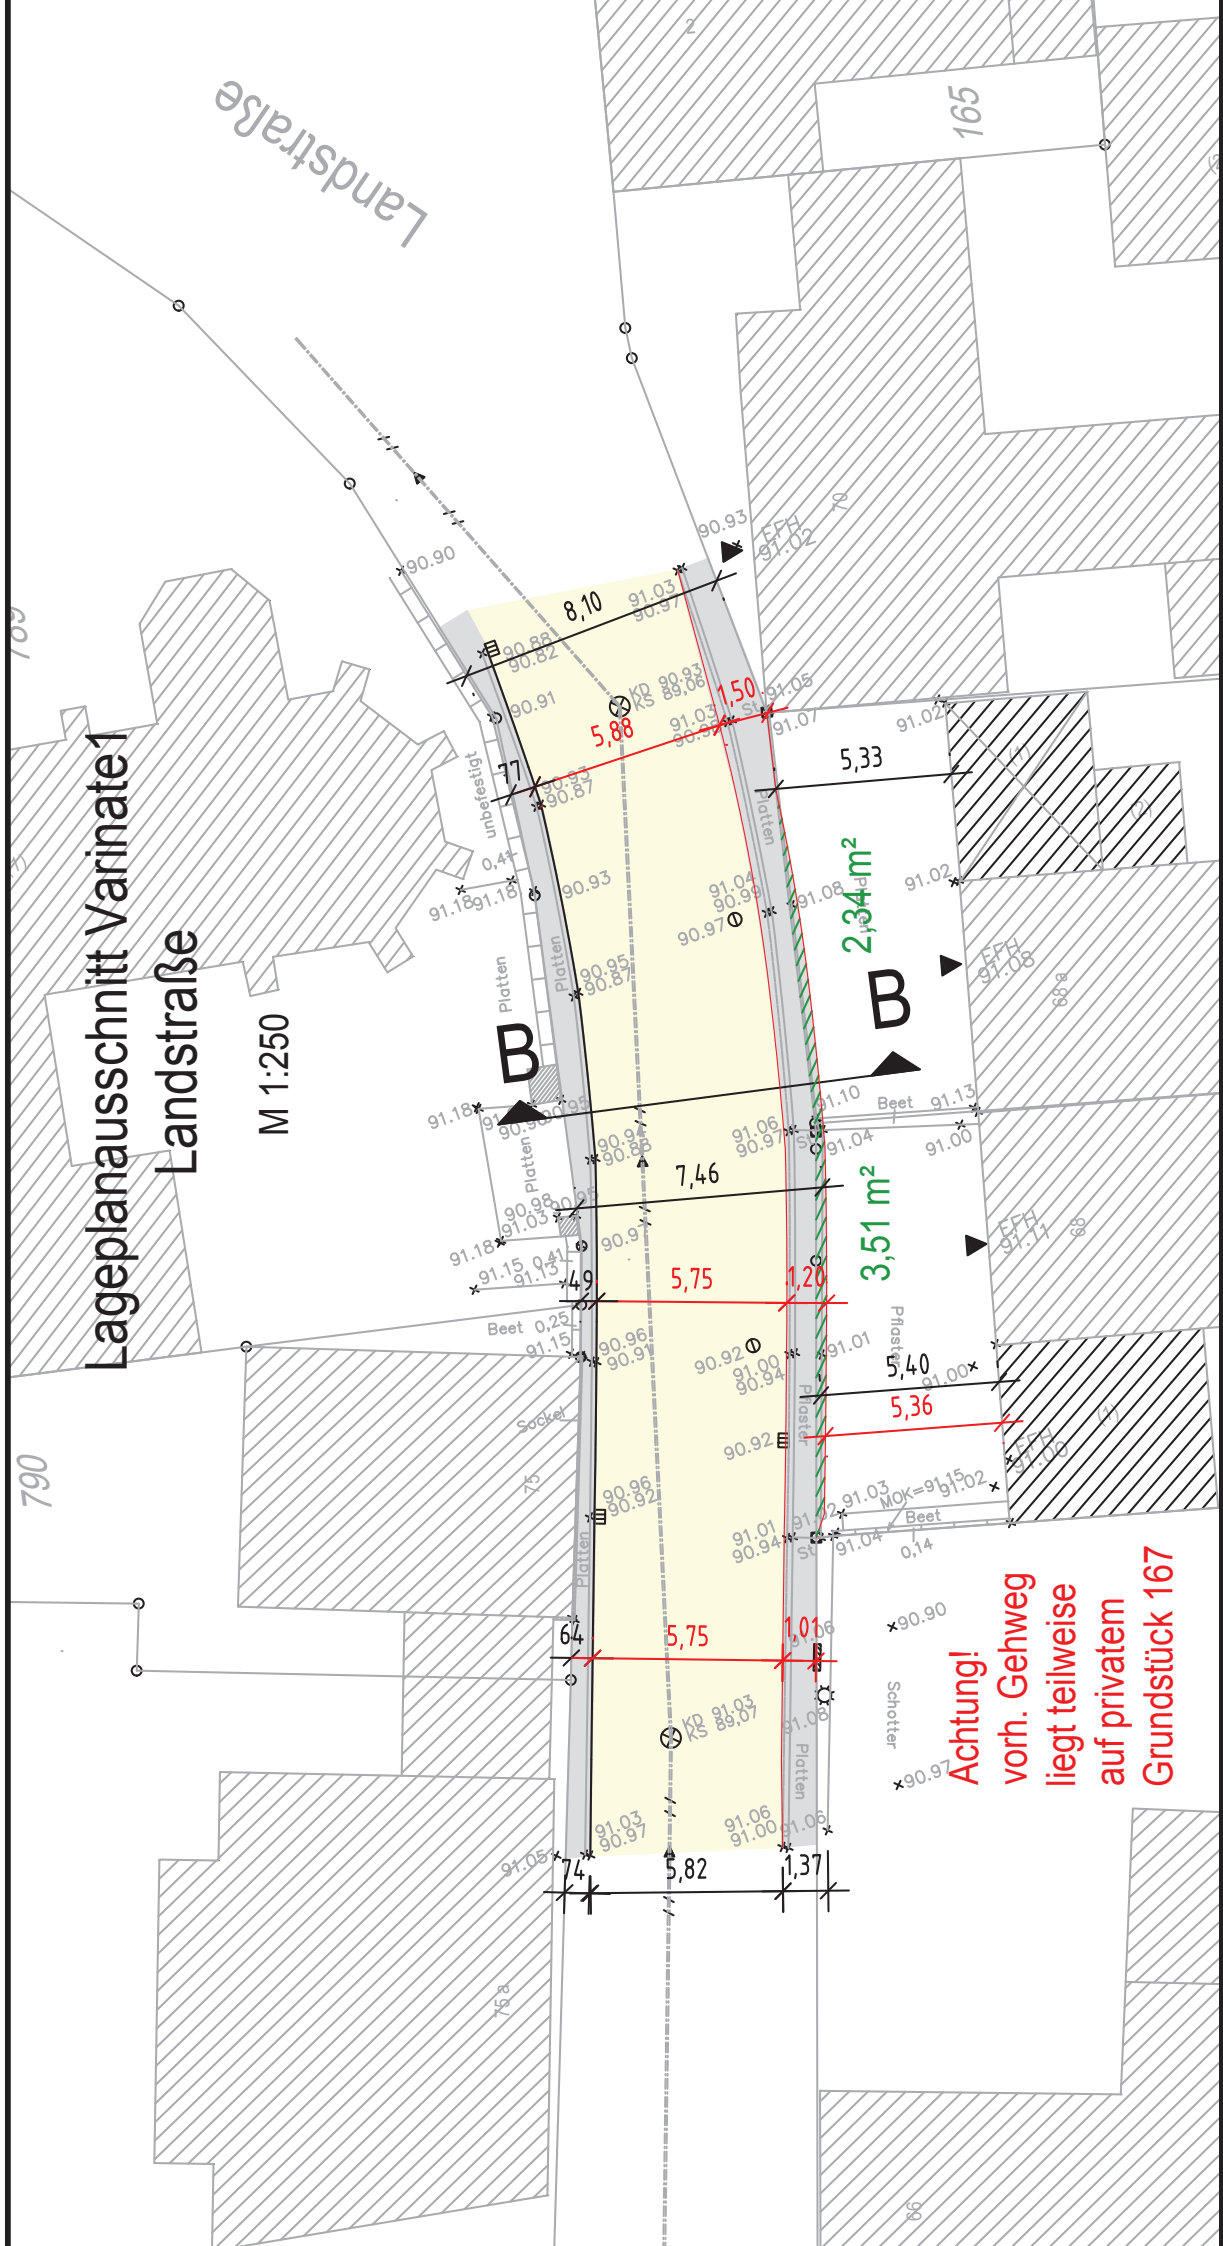

Lageplanausschnitt Varinate 1

Landstraße

M 1:250

Achtung!
vorh. Gehweg
liegt teilweise
auf privatem
Grundstück 167