


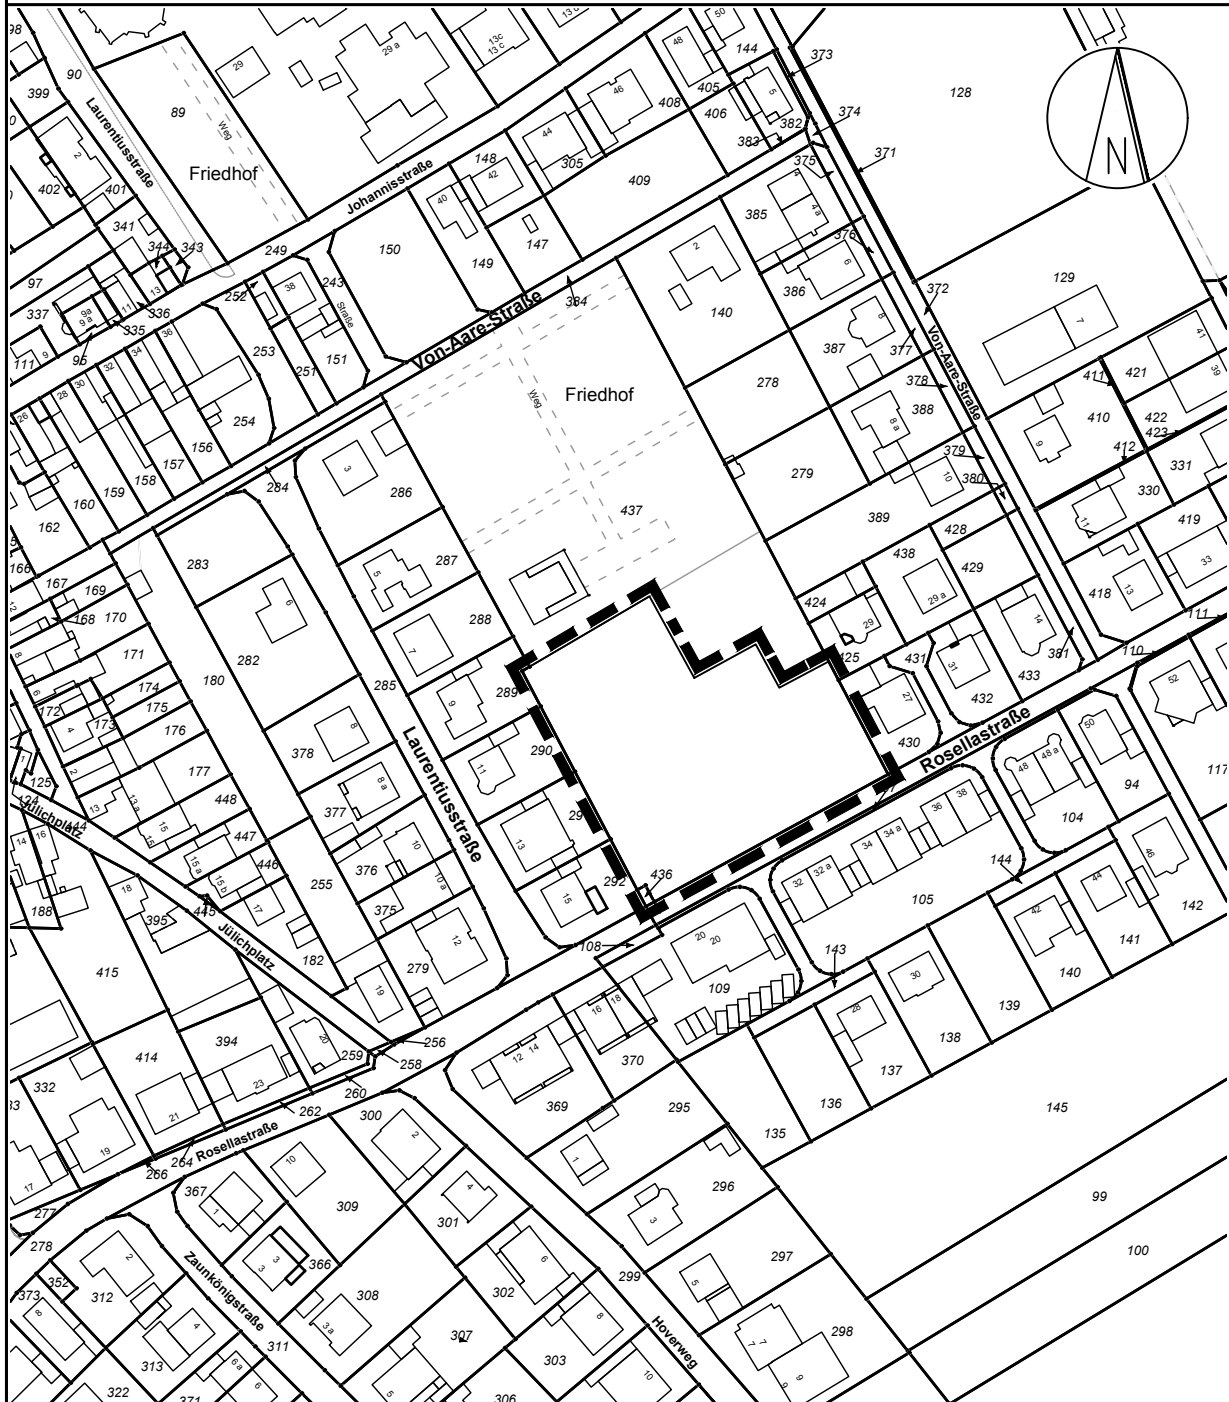

ANLAGEPLAN

Bebauungsplan Nr. 39A, Erftstadt-Erp, Friedhof

Stadt Erftstadt, Umwelt- und Planungsamt
Erftstadt, im Dezember 2016

Geobasisdaten der Kommunen und des Landes NRW
© Katasteramt Rhein-Erft-Kreis 2015; Stand 04/2015
Maßstab: 1 : 2.000