



Rhein-Erft-Kreis
Katasteramt

Willy-Brandt-Platz 1
50126 Bergheim


*Amlage 1
nr V 159/2017*

Auszug aus dem Liegenschaftskataster

Flurkarte NRW 1:500


Flurstück: 1429
Flur: 9
Gemarkung: Liblar
Bahnhofstraße 7, Erfstadt

Erstellt: 15.03.2017
Zeichen:

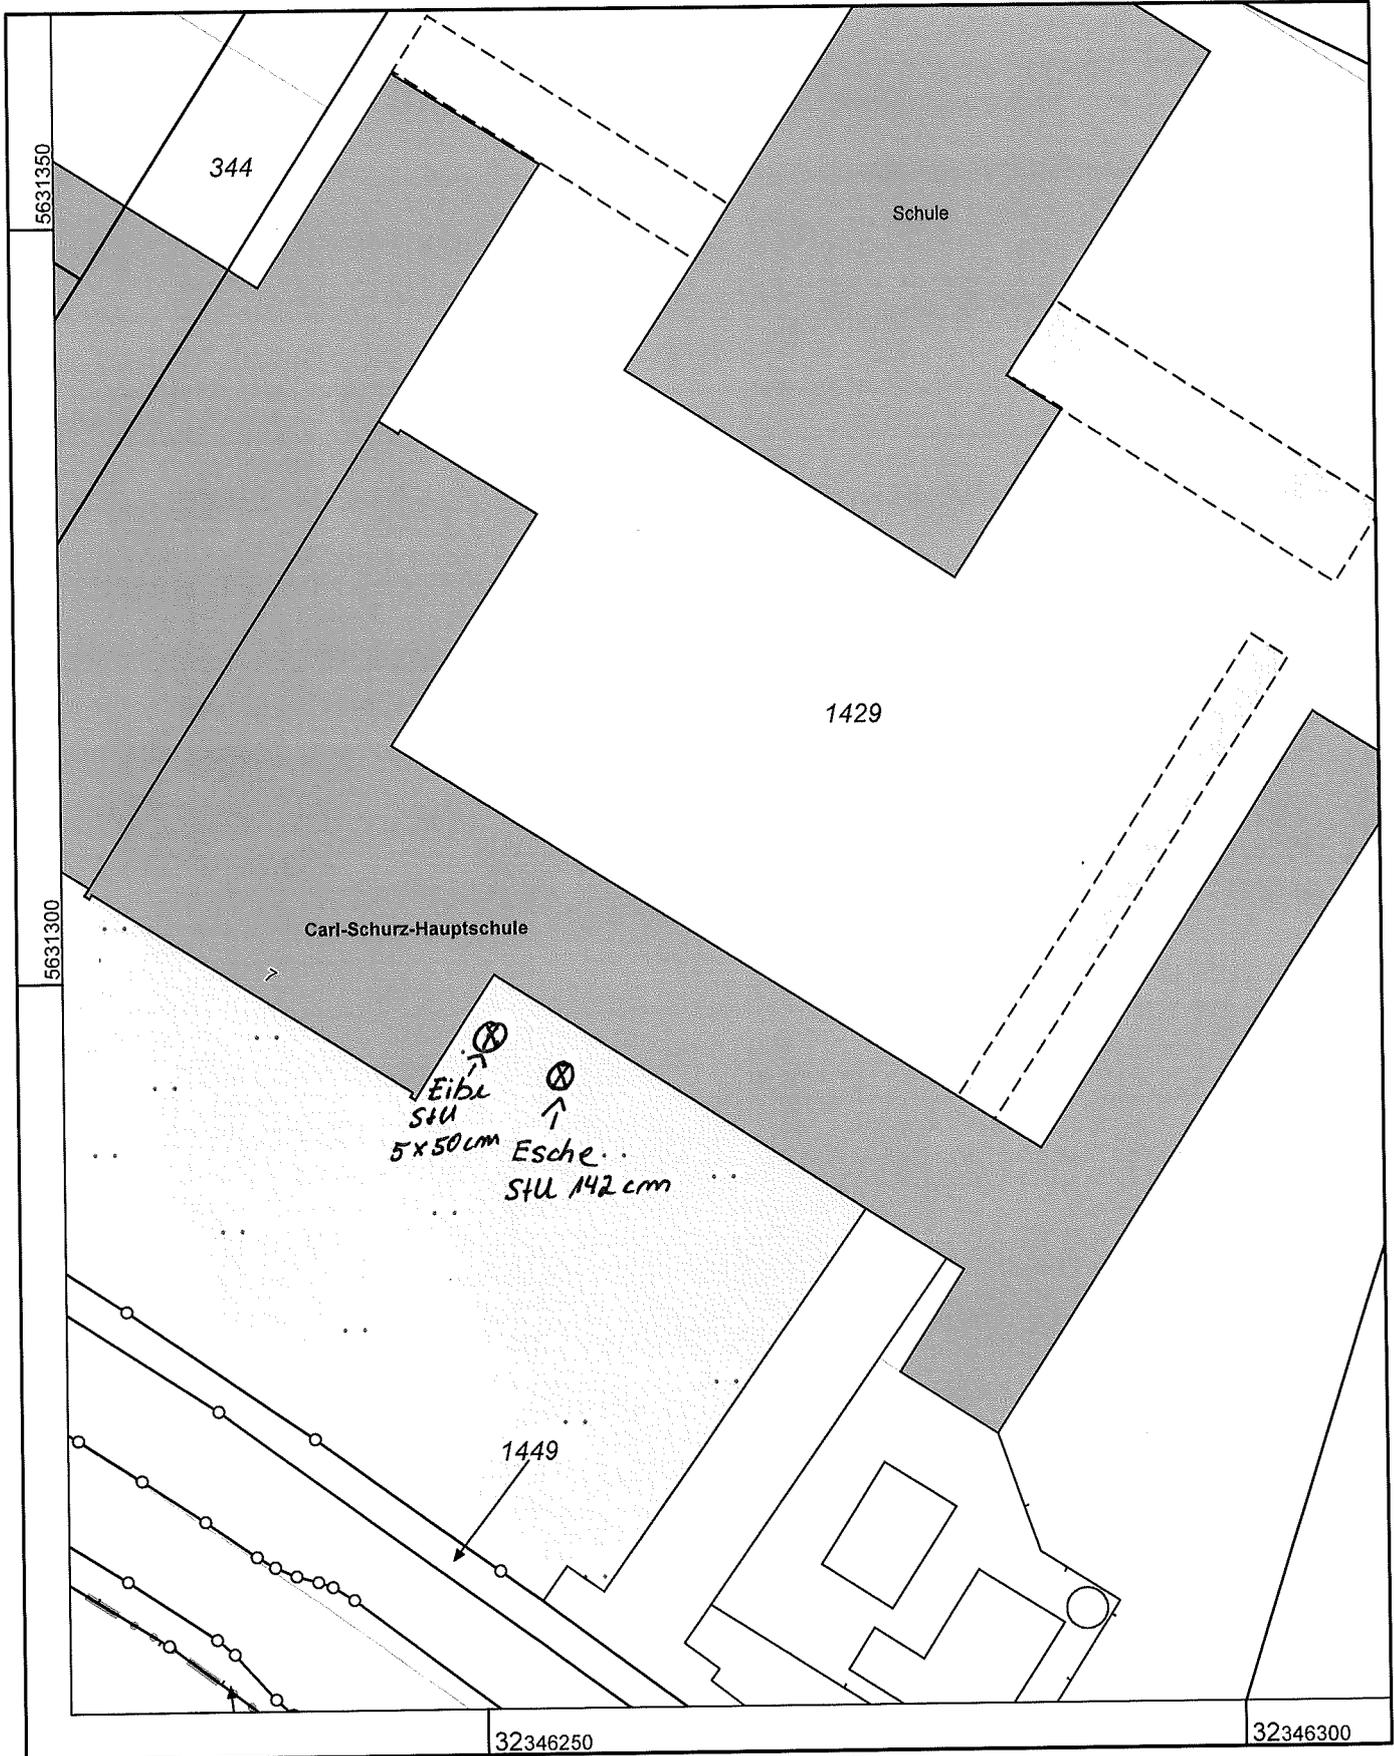

Maßstab 1 : 500

Gefertigt im Auftrag durch: Stadt Erfstadt, Holzdam 10, 50374 Erfstadt

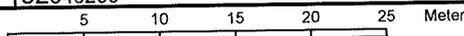

© Rhein-Erft-Kreis