


# Lechenich: Ausschnitt aus dem Wohnbaurandkonzept

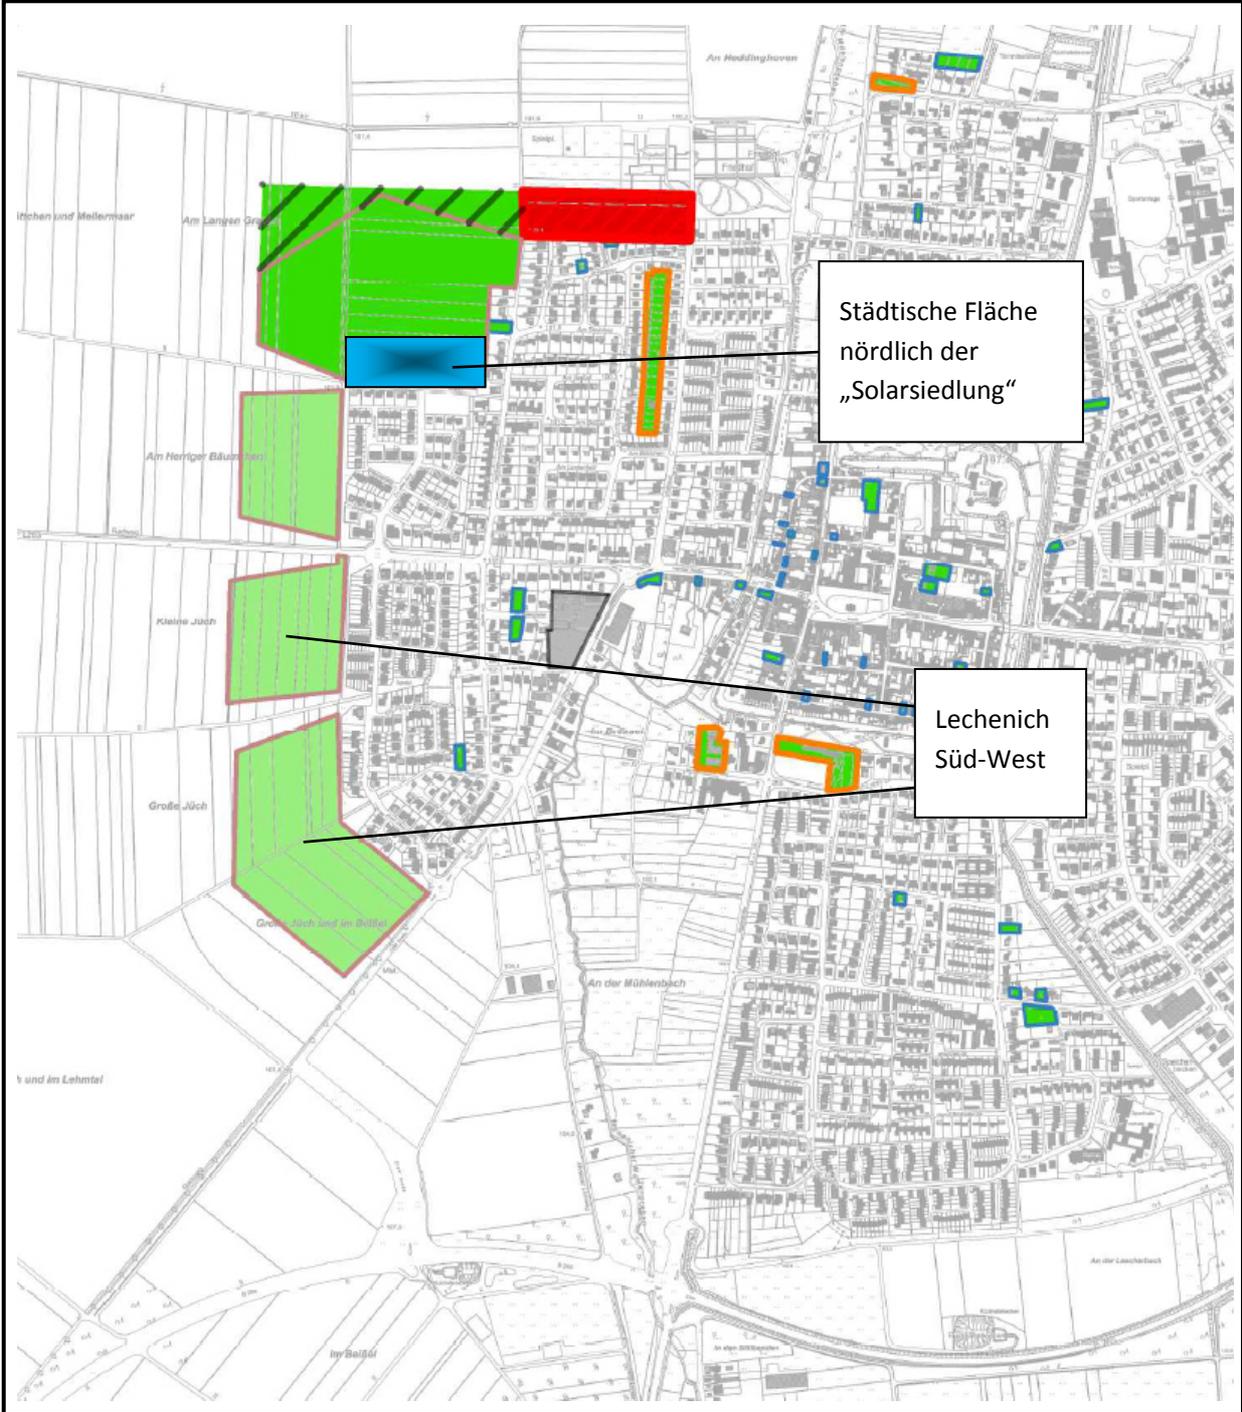

**Liblar: Ausschnitt aus dem Wohnbaulandkonzept**

