

ANLAGEPLAN


BP-Nr. 141A, 1. Änderung, Erftstadt-Lechenich, WirtschaftsPark

Stadt Erftstadt, Umwelt- und Planungsamt

Erftstadt, im Mai 2017

Datenlizenz Deutschland - Land NRW / Rhein-Erft-Kreis (04/2017) -
Version 2.0; (www.govdata.de/dl-de/by-2-0)

Maßstab: 1 : 2.000

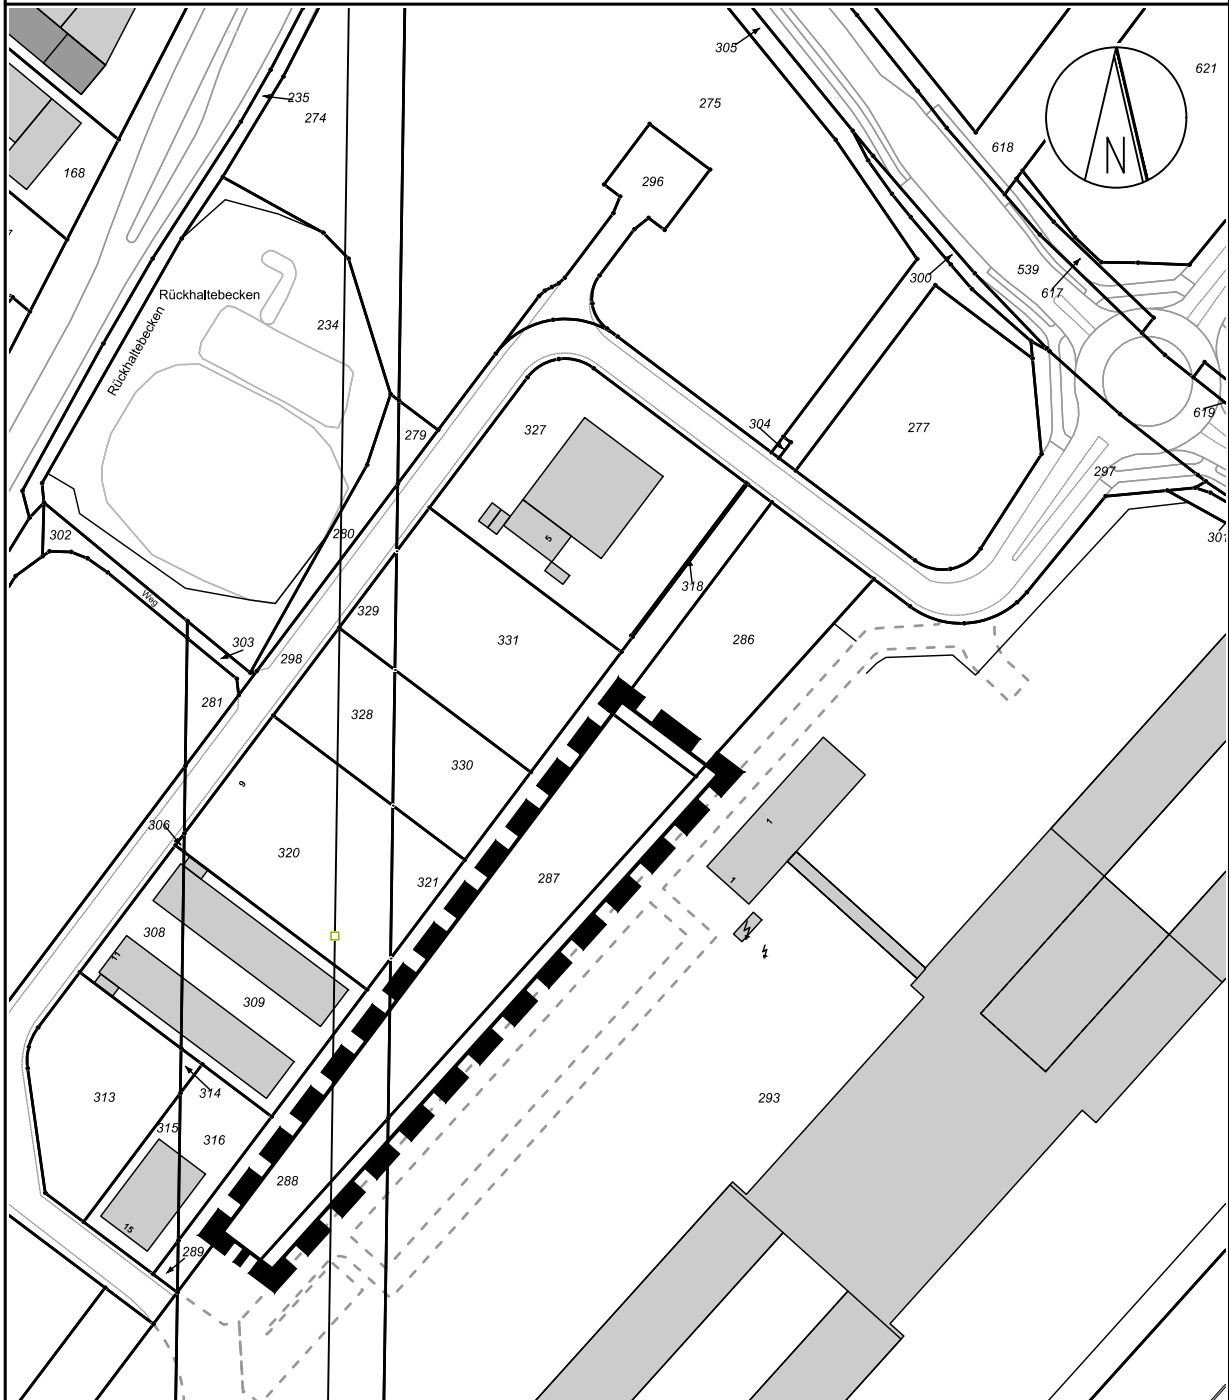

ANLAGEPLAN

BP-Nr. 141A, 1. Änderung, Erftstadt-Lechenich, WirtschaftsPark

Stadt Erftstadt, Umwelt- und Planungsamt
Erftstadt,

Datenlizenz Deutschland - Land NRW / Rhein-Erft-Kreis (04/2017) -
Version 2.0; (www.govdata.de/dl-de/by-2-0)

Maßstab: 1 : 2.000