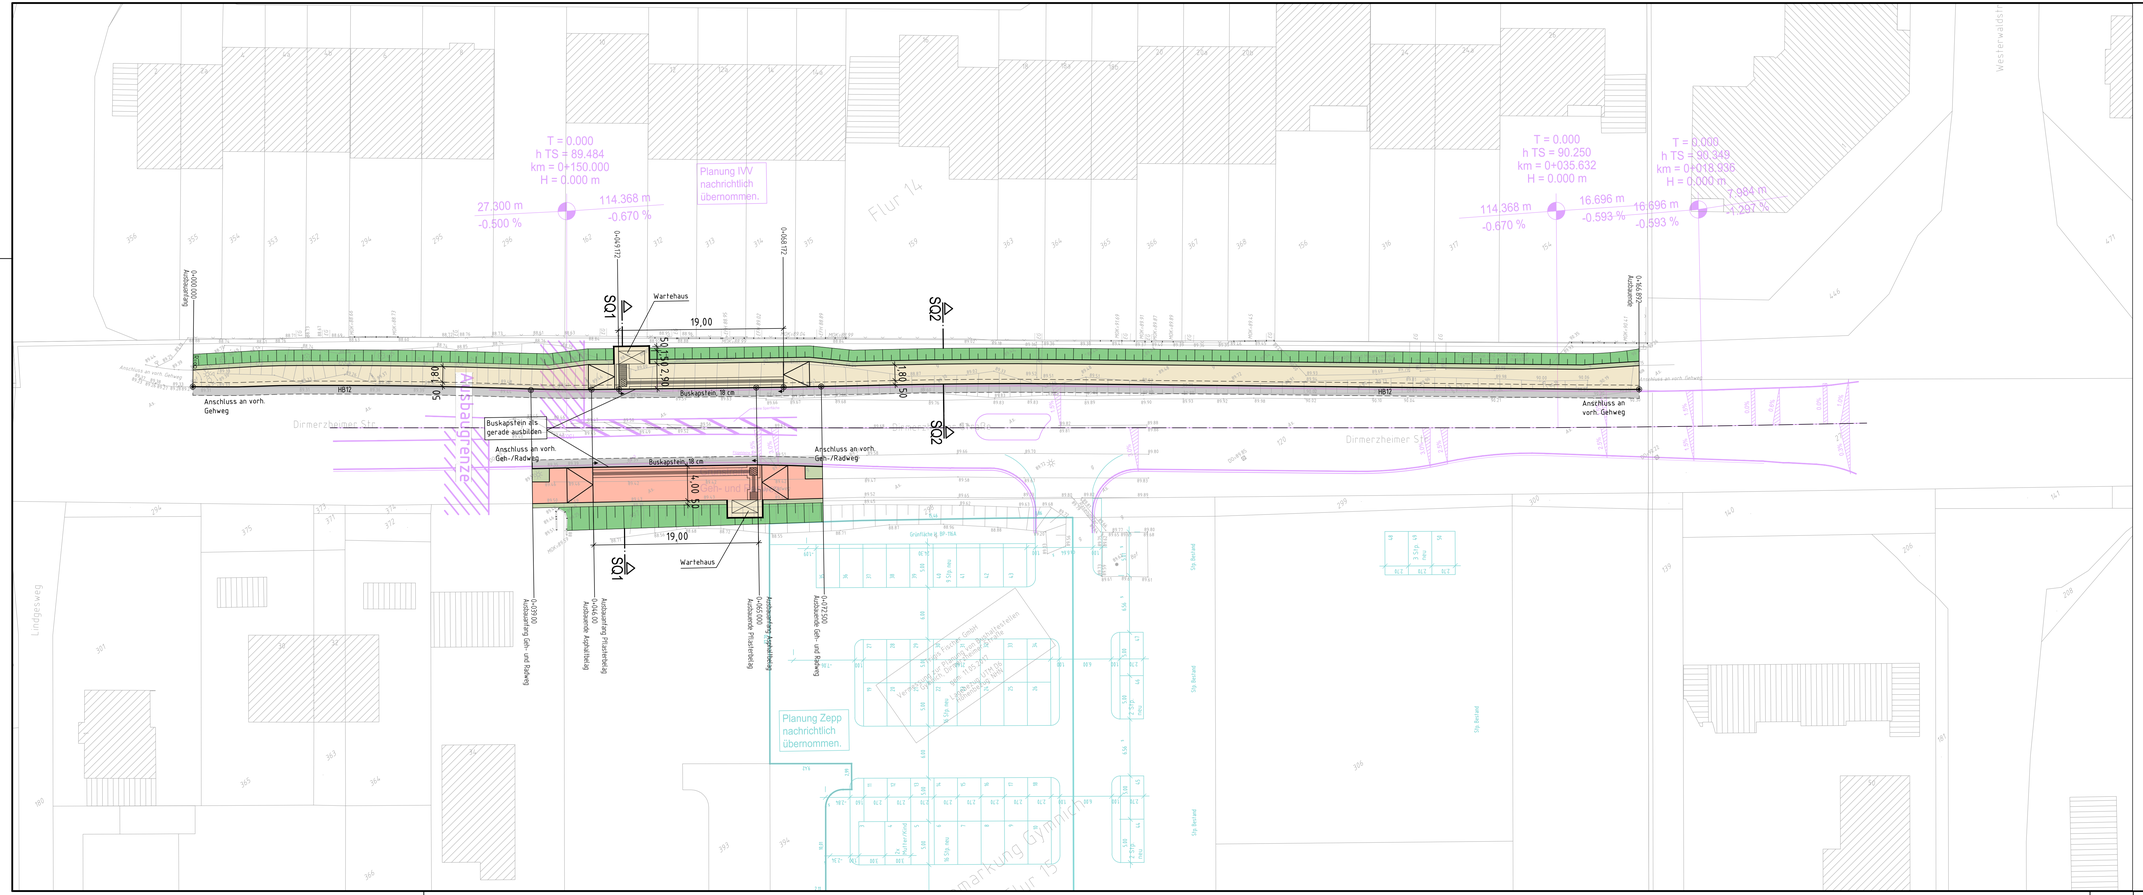

Legende

- Fahrbahn
- Geh-/Radweg
- Gehweg
- Bankett
- Böschung
- Vegetationsfläche
- Planung IVV
- Planung Zepp

Entwurf

Rev.	Art der Änderung	Datum	bearb.	gepr.
4				
3				
2				
1				
0	Erstmals verteilt am:			

Eigenbetrieb Straßen Erftstadt

FISCHER Ingenieurbüro GmbH
Kreative Ingenieurleistungen für eine intakte Umwelt
Dortmund · Düsseldorf · Erftstadt · Koblenz · Solingen · Tübingen
www.fischer-teamplan.de · info@fischer-teamplan.de

Ausbau Bushaltestelle - Dimerzheimer St

Lageplan

Plan Nr. 1 M. 1:250

Bearbeitet	Juni 2017	Göb.	Gesehen	Juni 2017	Kläb.
Gezeichnet	Juni 2017	Sch.			

Erfstadt, den
Die Betriebsleitung

Proj.-Nr./Zeichng.-Nr.: 21930 / 10117521 Blattgröße: 594x1189 10117521