




Straßenquerschnitt 1

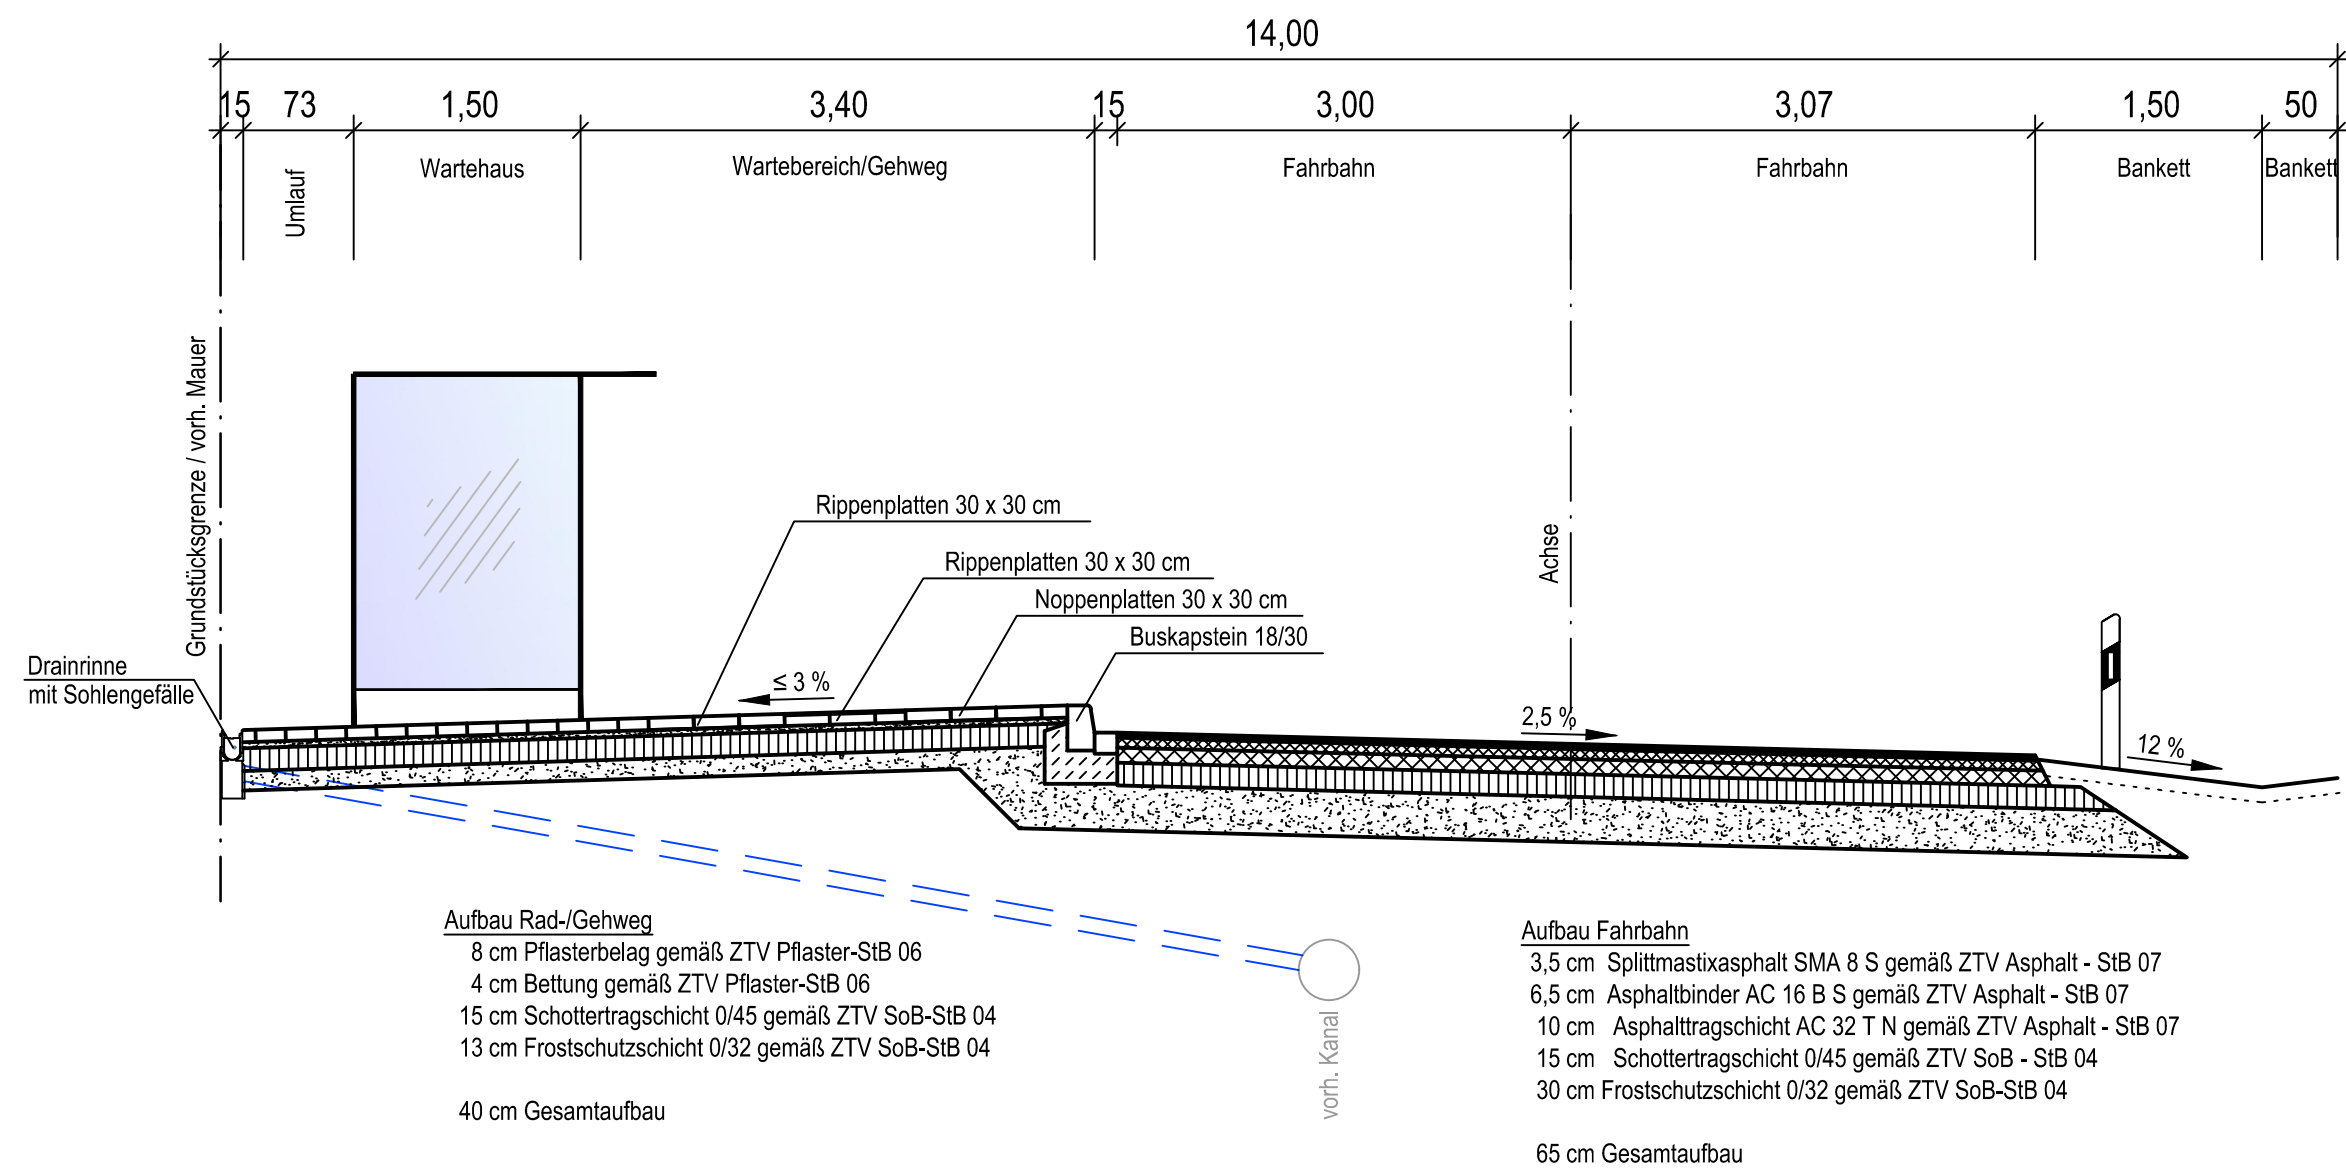

Straßenquerschnitt 2

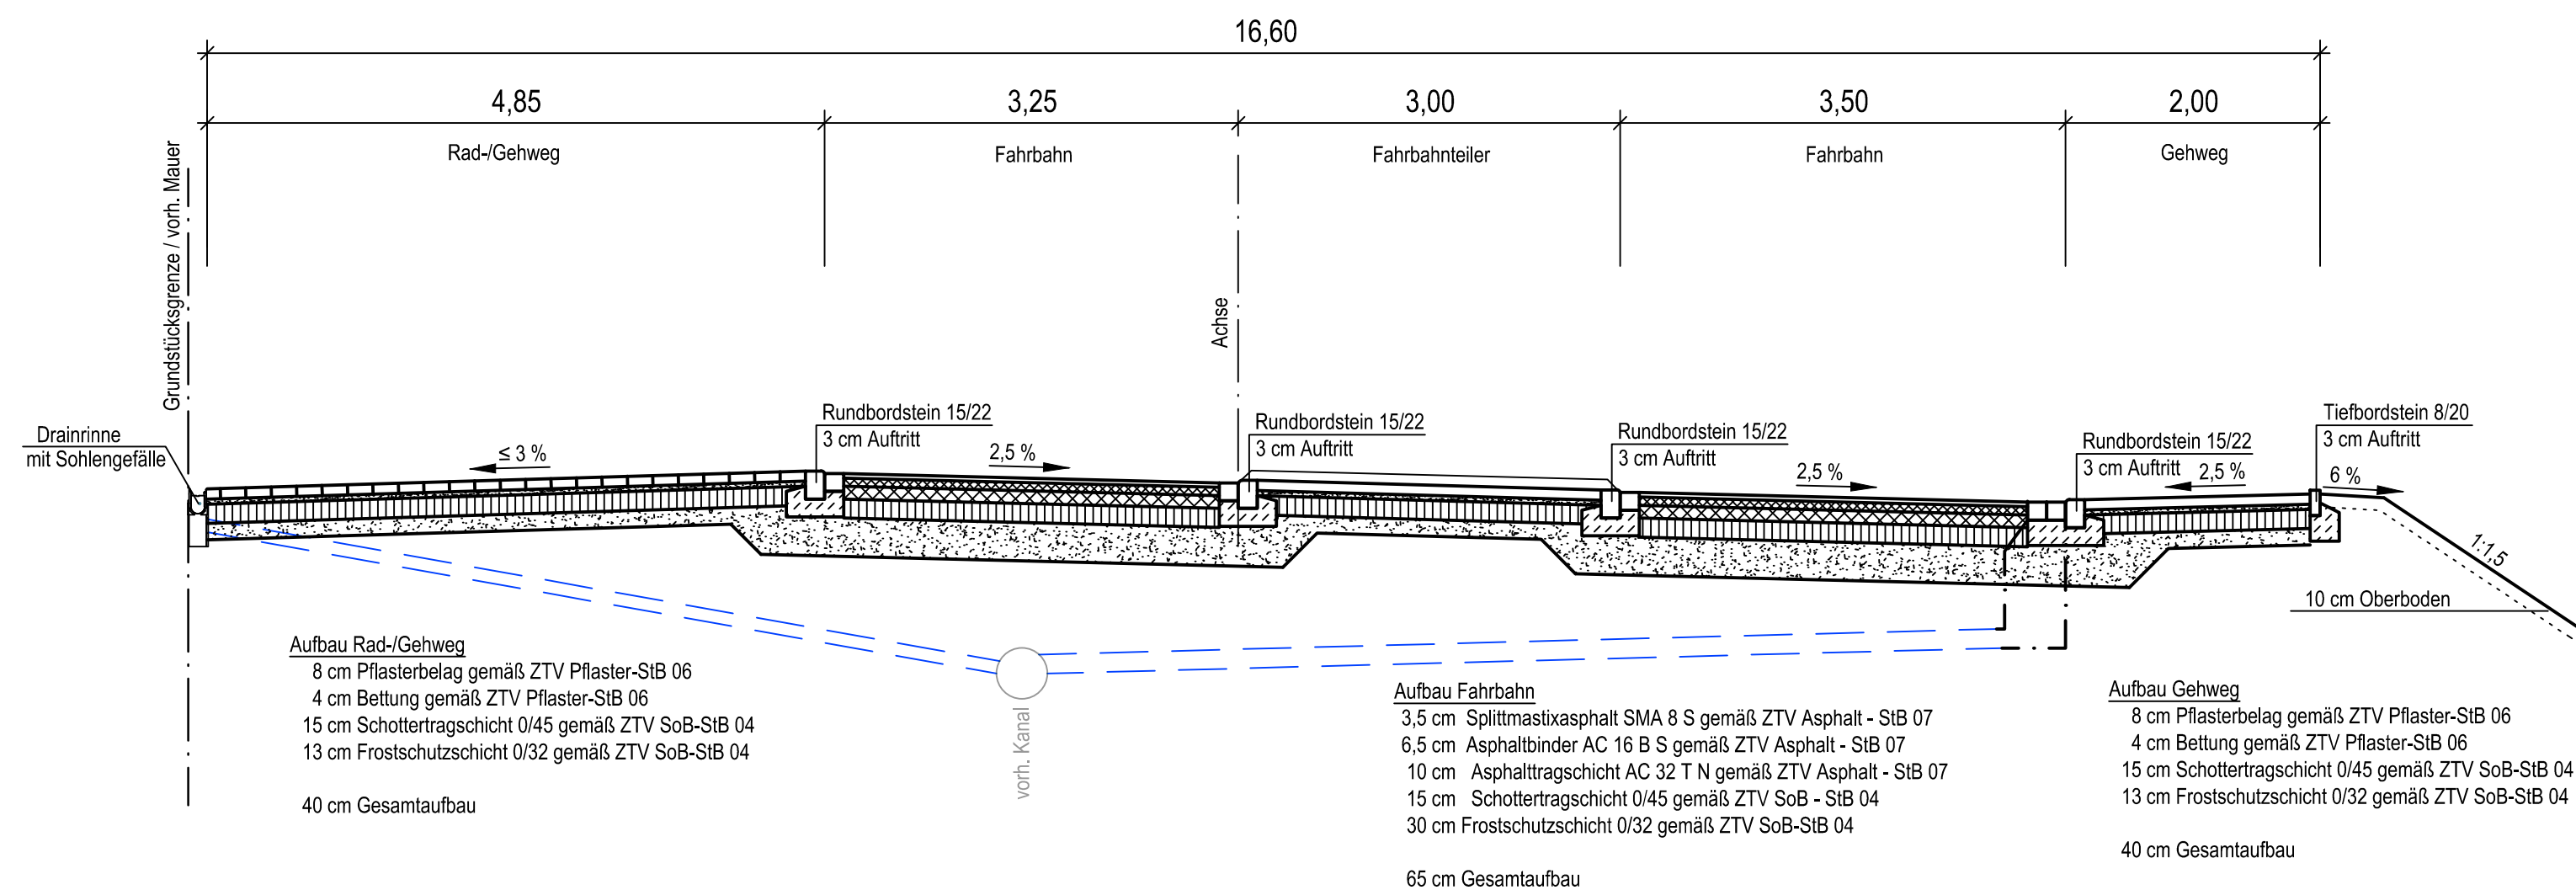

Straßenquerschnitt 3

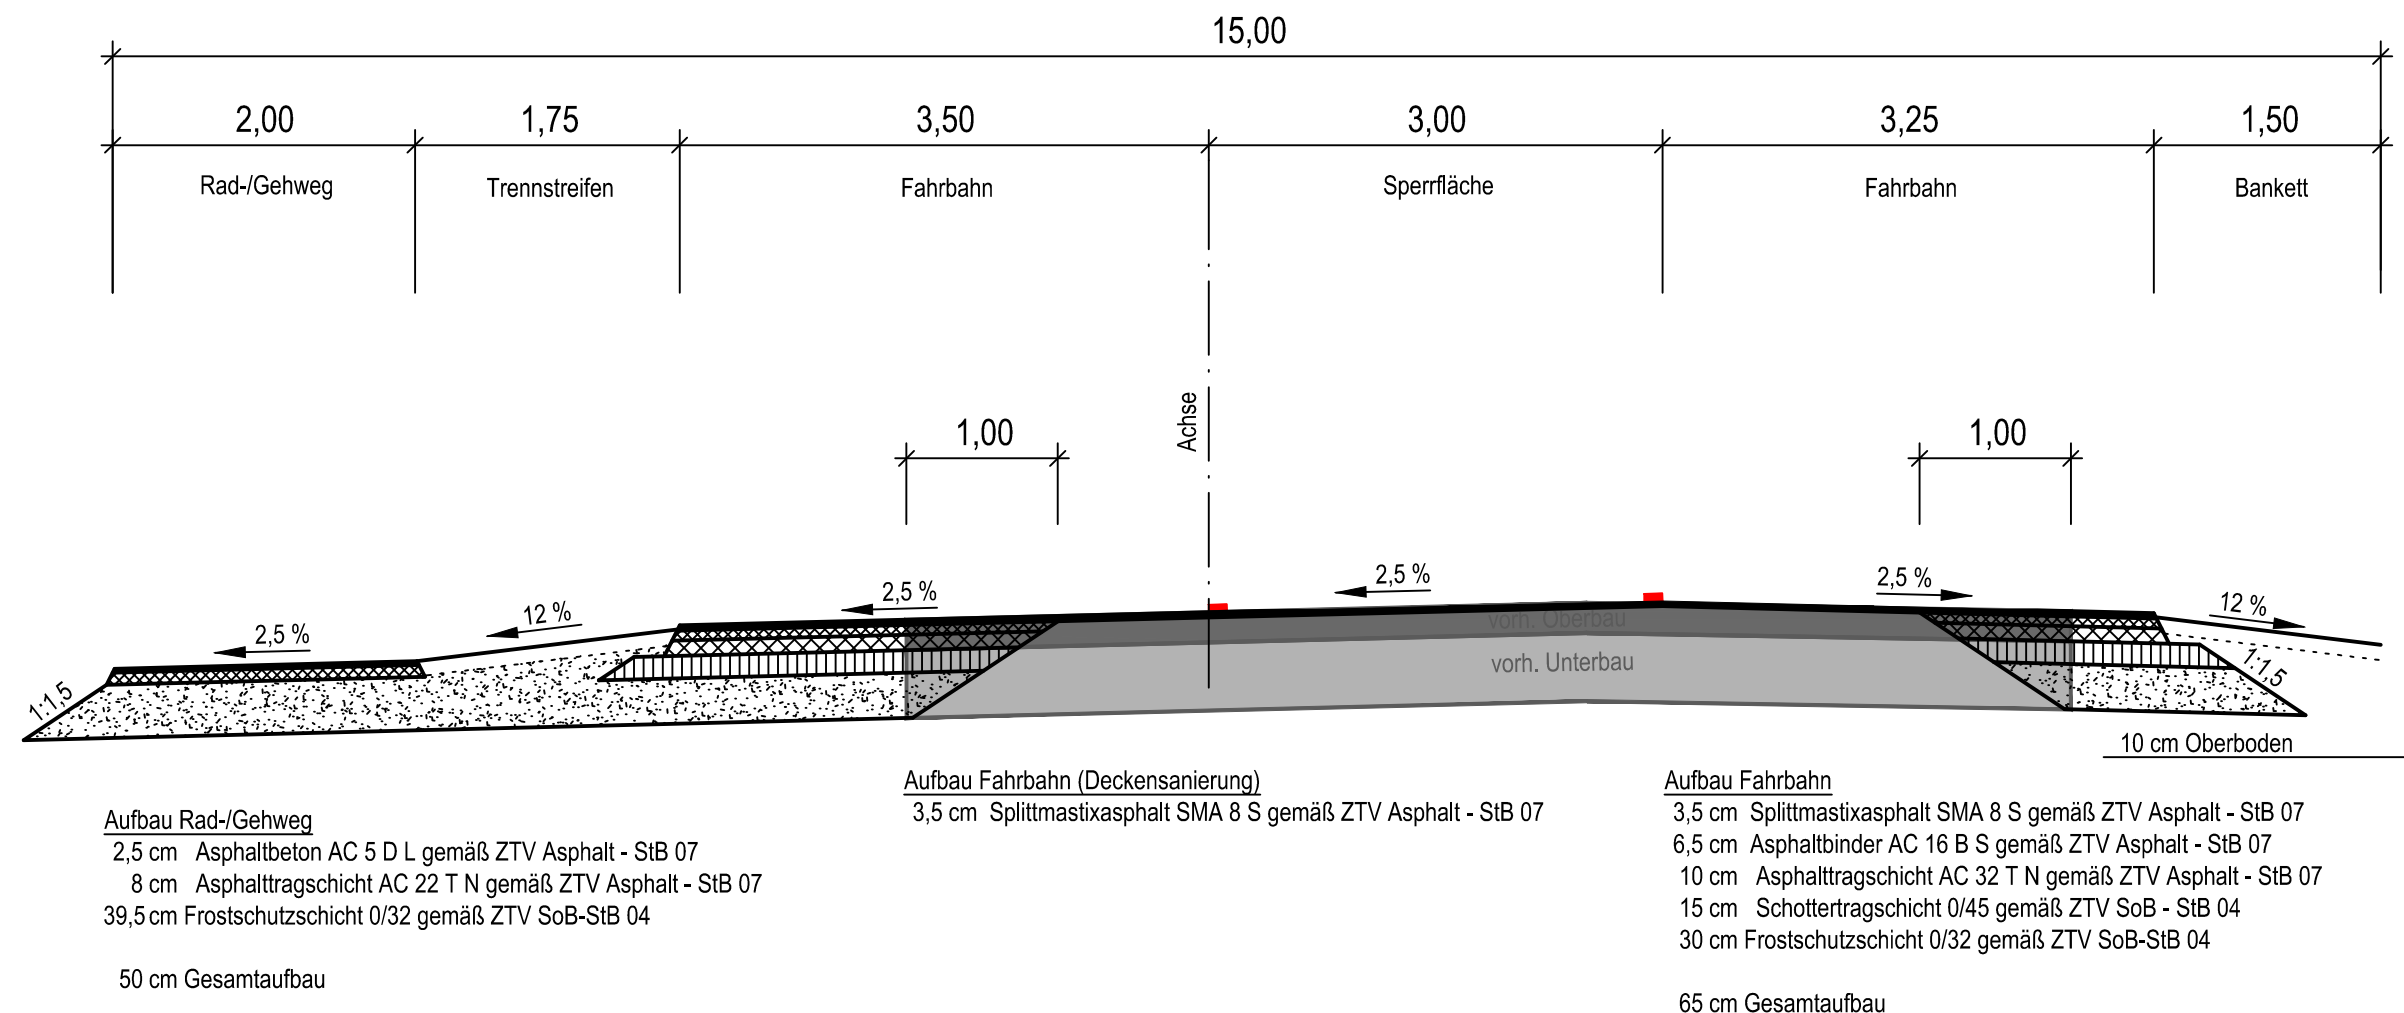

Entwurf

4				
3				
2				
1				
0	Erstmalig verteilt am:			
Rev.	Art der Änderung	Datum	bearb.	gepr.

Eigenbetrieb
Straßen
Erfstadt

FISCHER
Ingenieurbüro GmbH

Kreative Ingenieurleistungen
für eine intakte Umwelt
Dortmund · Düsseldorf · Erfeld · Kalden · Solingen · Siegen
www.fischer-ingenieur.de · 1460@fischer-ingenieur.de

Ausbau Bushaltestelle - Lechenicher Str				
Straßenquerschnitt 1 und 2				Plan Nr. 2 M. 1:50
Bearbeitet	Juni 2017 Göb.	Gesehen	Juni 2017 Klä.	Erstellt, den
Geszeichnet	Juni 2017 Sch.			Die Betriebsabteilung