




Flurstück: 743

Flur: 5

Gemarkung: Lechenich
Am Böttchen, Erftstadt

Erstellt: 11.05.2017

Zeichen:

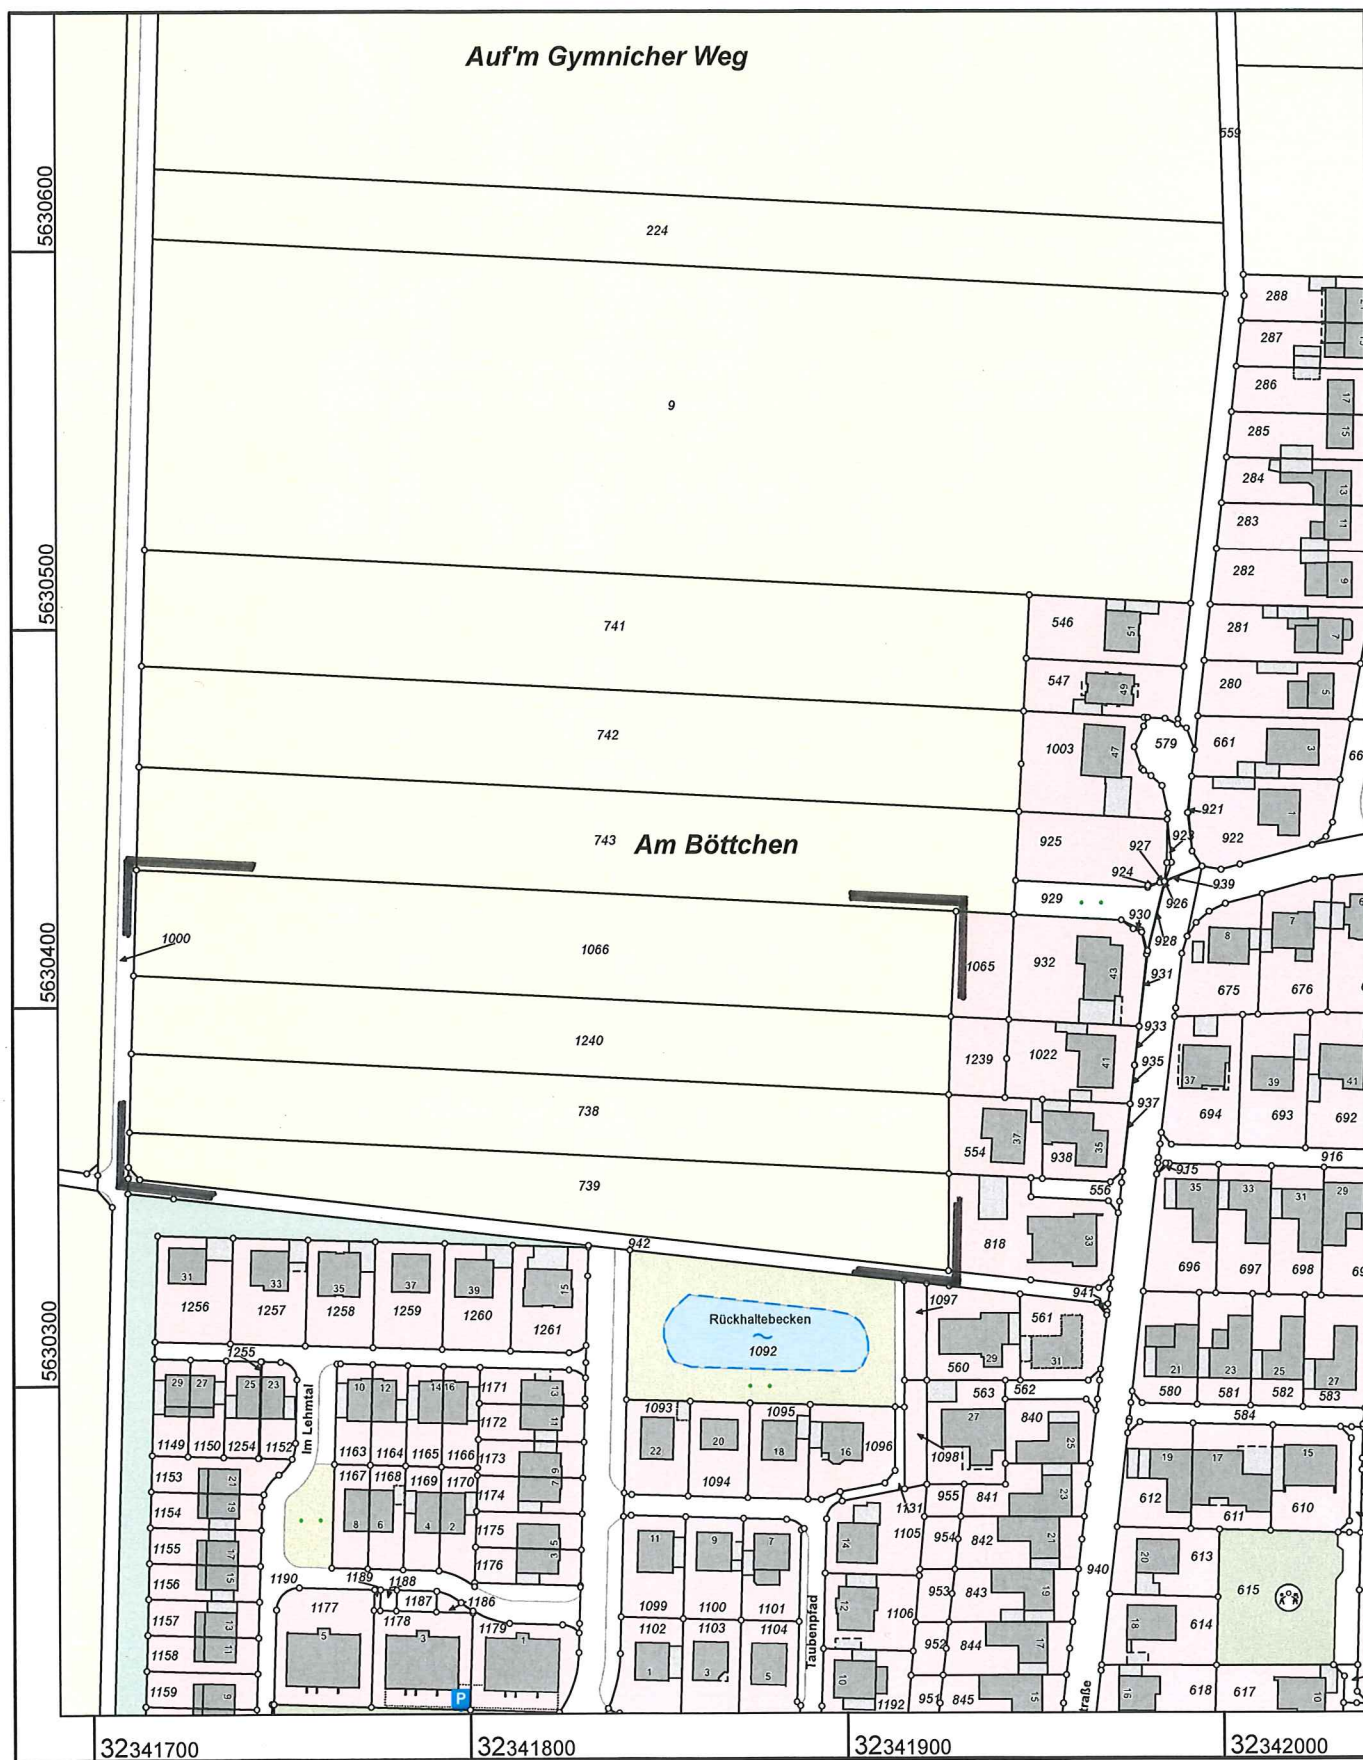

Maßstab 1 : 2000

Gefertigt im Auftrag durch: Stadt Erftstadt, Holzdam 10, 50374 Erftstadt

© Rhein-Erft-Kreis