

- Raum 004 - Küche / Mensa**
- Einbau Ausgabe Küche
 - Neue Akustikdecke
 - Erneuerung Beleuchtung
 - Erneuerung Bodenbelag
 - Malerarbeiten
 - Sonnenschutz (Vorhänge)
 - Tür gem. Brandschutzgutachten
 - Austausch Heizkörper


- Raum 003 - Essen / Garderobe / Ranzen**
- Mauerdurchbruch zu Raum 004
 - Einbau Ausgabe Küche
 - Erneuerung Beleuchtung
 - Neue Akustikdecke
 - Austausch Heizkörper
 - Malerarbeiten
 - Parkett aufarbeiten
 - Separater Raum Spinde/Ablage
 - Tür gem. Brandschutzgutachten

- Raum 002 - Treppenraum**
- Malerarbeiten
 - Akustikdecke (F-90)
 - Erneuerung Beleuchtung
 - Erneuerung Eingangstür

- Raum 009 - Büro/Verwaltung**
- Neue Akustikdecke
 - Erneuerung Beleuchtung
 - Erneuerung Bodenbelag
 - Separater Raum Lager
 - Demontage bestehende Küche

- Raum 009.1 - Lager/Teeküche**
- Neue Akustikdecke
 - Erneuerung Beleuchtung
 - Malerarbeiten

- Raum 011 - Lager**
- Erneuerung Bodenbelag
 - Malerarbeiten
 - Erneuerung Beleuchtung
 - Erneuerung Tür

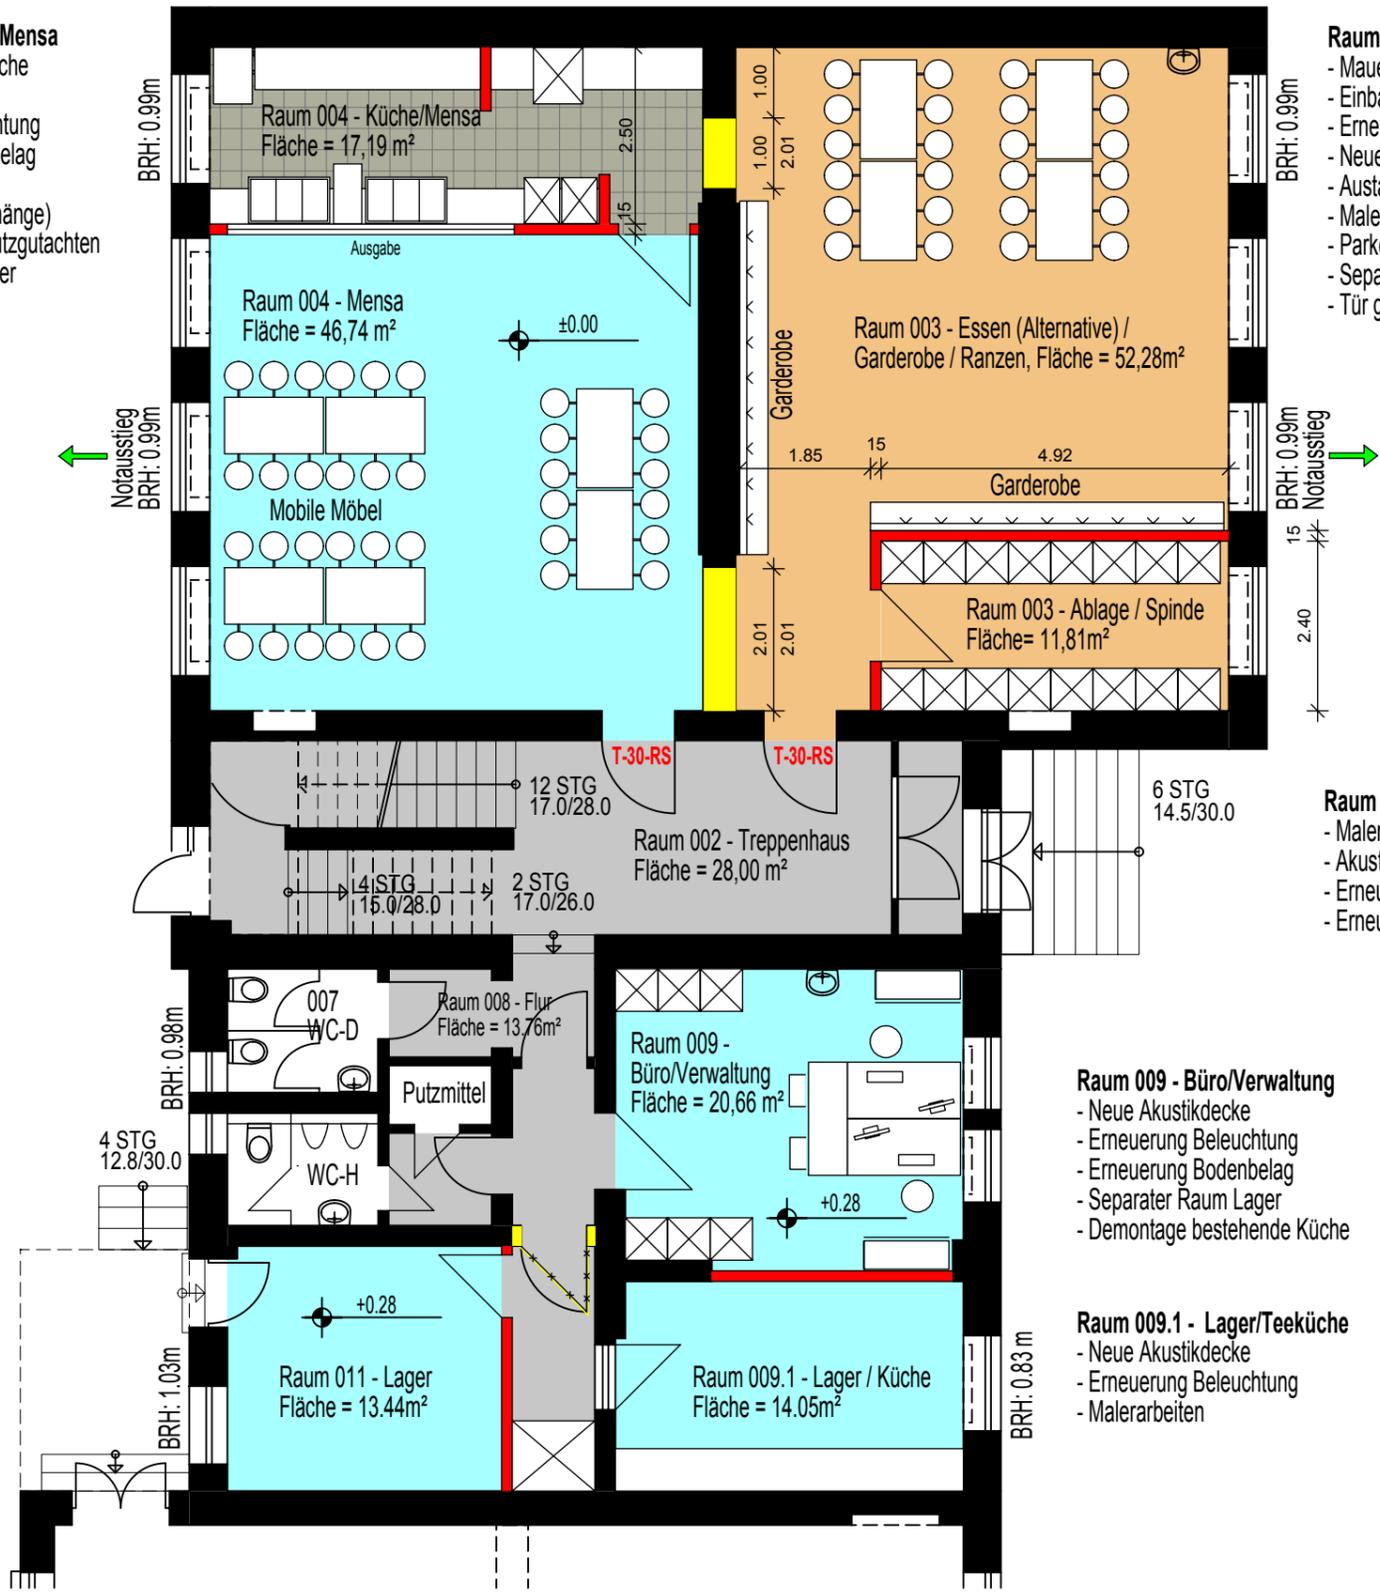

4				
3				
2				
1				
0	Erstmals verteilt am:			
Rev.	Art der Änderung	Datum	bearb.	gepr.
GS Bliesheim			Grundriss EG	
Sanierung und Modernisierung der OGATA Bliesheim			Plan Nr.	M.: 1:100
Gezeichnet 19.05.2017 A.Wahnschaffe		Der Bauherr:		Erfstadt, den Der Bürgermeister In Vertretung / Im Auftrag
		Der Entwurfsverfasser:		