

- Raum 103 - Spielraum**
- Erneuerung Akustikdecke
  - Erneuerung Beleuchtung
  - Parkett aufarbeiten
  - Neue Tür T-30-RS DS
  - Erneuerung HK 4 Stück
  - Dämmung Decke
  - Malerarbeiten

- Raum 102 - Turn-/Toberaum**
- Brandschutzmaßnahme 2.RW
  - Parkett aufarbeiten
  - Fallschutz 1.00m Wandbereich
  - Erneuerung HK 4 Stück
  - Erneuerung Akustikdecke
  - Malerarbeiten
  - Neue Tür T-30-RS DS
  - Erneuerung Beleuchtung
  - Rückbau Waschbecken

Raum 101 - Treppenraum  
Fläche = 20,56 m<sup>2</sup>


Raum 101.1 - Treppenraum  
Fläche = 9,42 m<sup>2</sup>

- Raum 104 - Spielraum**
- Erneuerung Akustikdecke
  - Erneuerung Beleuchtung
  - Tür T-30-RS
  - Malerarbeiten
  - Tür DS(Zwischentür 104/105)

- Raum 101 - Treppenraum**
- Erneuerung Akustikdecke (F-90)
  - Trennwand Auflage Brandschutz
  - Erneuerung Bodenbelag
  - Erneuerung Beleuchtung
  - Malerarbeiten
  - Erneuerung Fenster (Einfachverglasung im Bestand)
  - Erneuerung HK 4 Stück

- Raum 104 - Spielraum**
- Erneuerung Akustikdecke
  - Erneuerung Beleuchtung
  - Tür T-30-RS
  - Malerarbeiten
  - Tür DS(Zwischentür 104/105)

- Raum 105 - Kuschelraum**
- Brandschutzmaßnahme 2.RW (Tür/Treppe)
  - Abbrucharbeiten (Neue Tür)
  - Erneuerung Akustikdecke
  - Malerarbeiten
  - Elektroarbeiten Beleuchtung
  - Erneuerung Bodenbelag
  - Erneuerung Fenster (Einfachverglasung im Bestand)
  - Tür DS

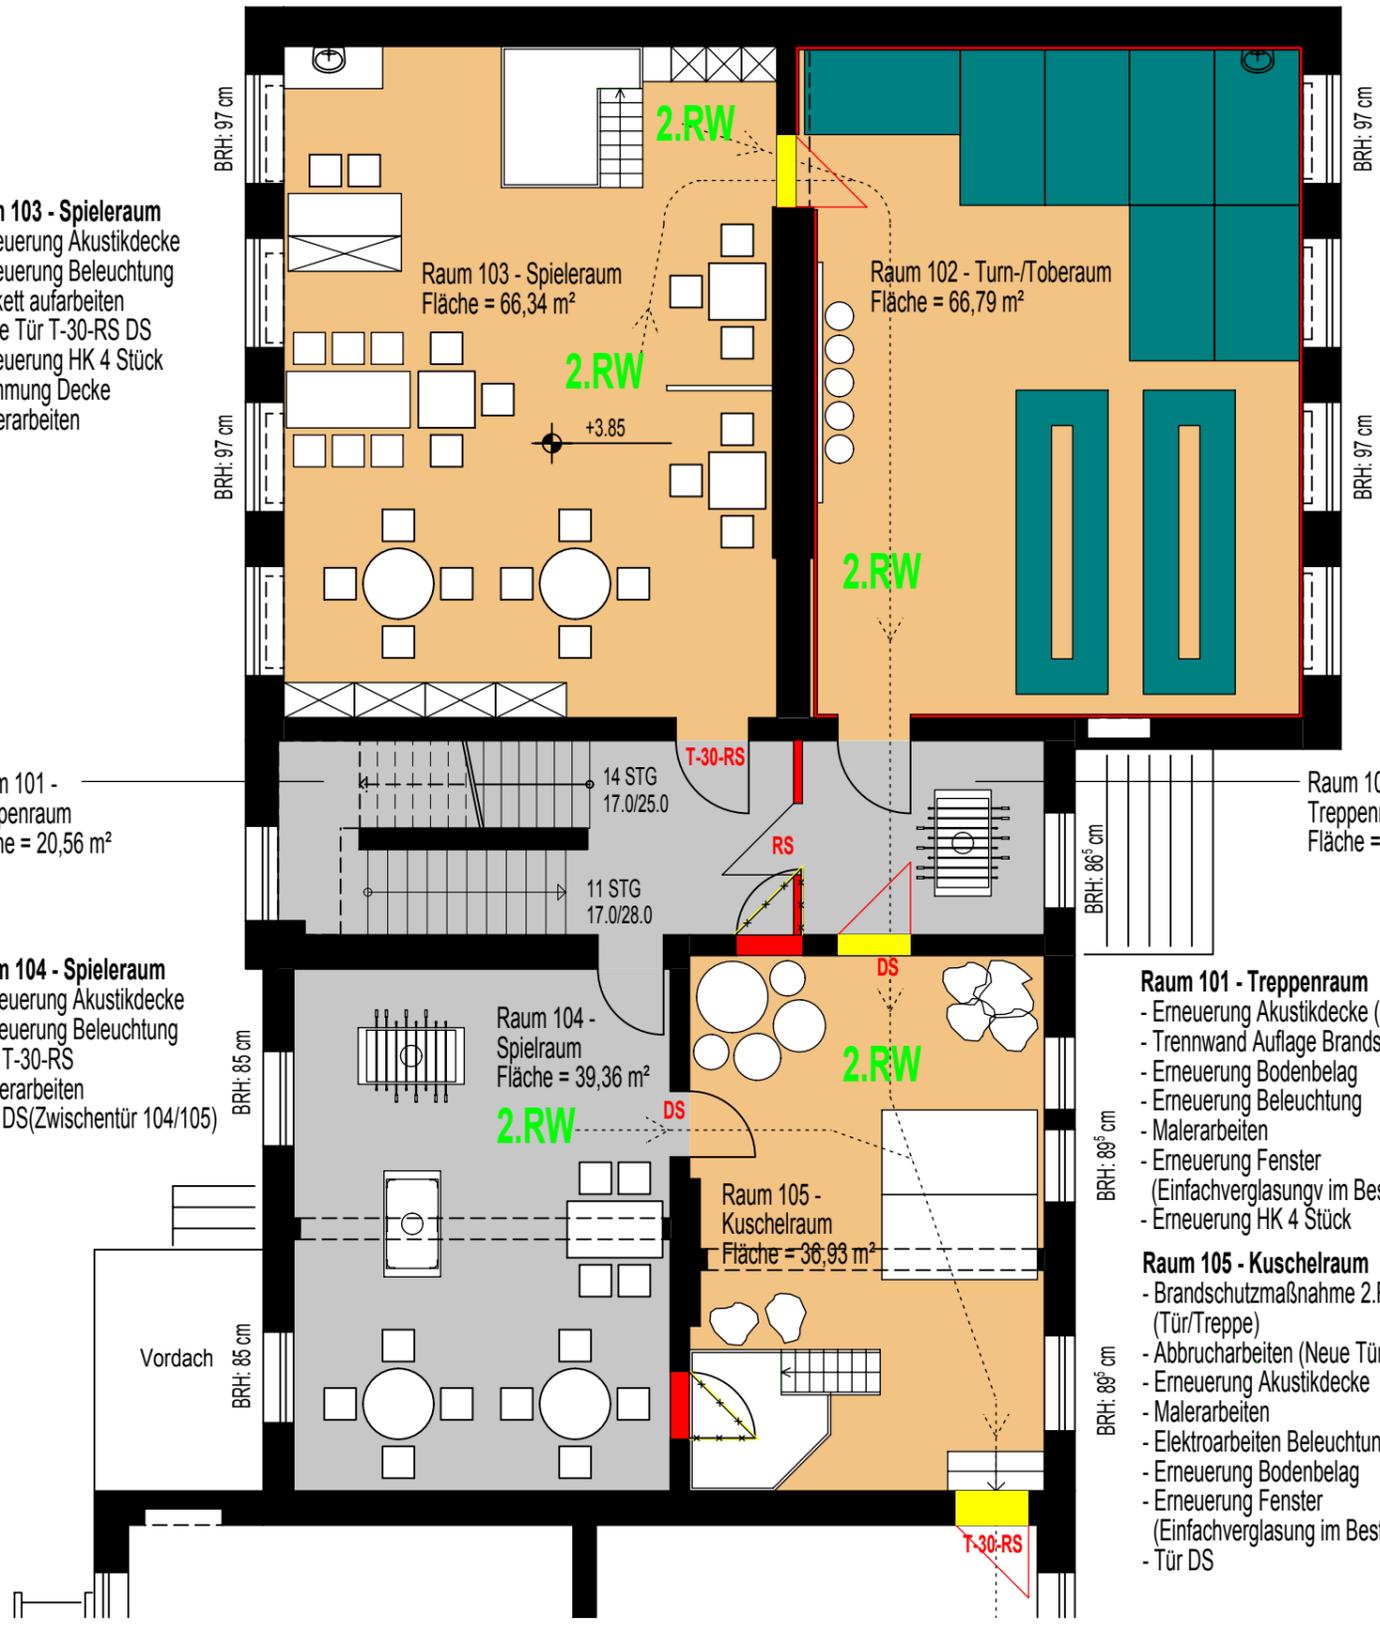

4				
3				
2				
1				
0	Erstmals verteilt am:			
Rev.	Art der Änderung	Datum	bearb.	gepr.

**Eigenbetrieb**  
**Immobilienwirtschaft**  
**Erfstadt**

Hochbau  
 Bodenbevorratung  
 Gebäudewirtschaft

<b>GS Bliesheim</b>		<b>Grundriss 1.0G</b>
Sanierung und Modernisierung der OGATA Bliesheim		<b>M.: 1:100</b>
Gezeichnet 19.05.2017 A.Wahnschaffe	Der Bauherr:  Der Entwurfsverfasser:	Erfstadt, den Der Bürgermeister In Vertretung / Im Auftrag