



**BSAB**

- 1. Deponie Altbereich
- 2. Bestehende Abgrabung
- 3. Nordspitze



BSAB entfällt

1.

2.

3.

Büro / Betriebshof

Büro /  
Parkplatz

Waage  
Büro  
Betriebshof



**BSAB**

M = 1 : 10'000 (A4)





### Deponie DKI

1. Deponie Altbereich , dabei Flst. 75 nur tlw.
2. Bestehende Abgrabung
3. Nordspitze


### Bereich für Aufstellflächen



Anlagen für Recycling



Anlagen für Kiesaufbereitung

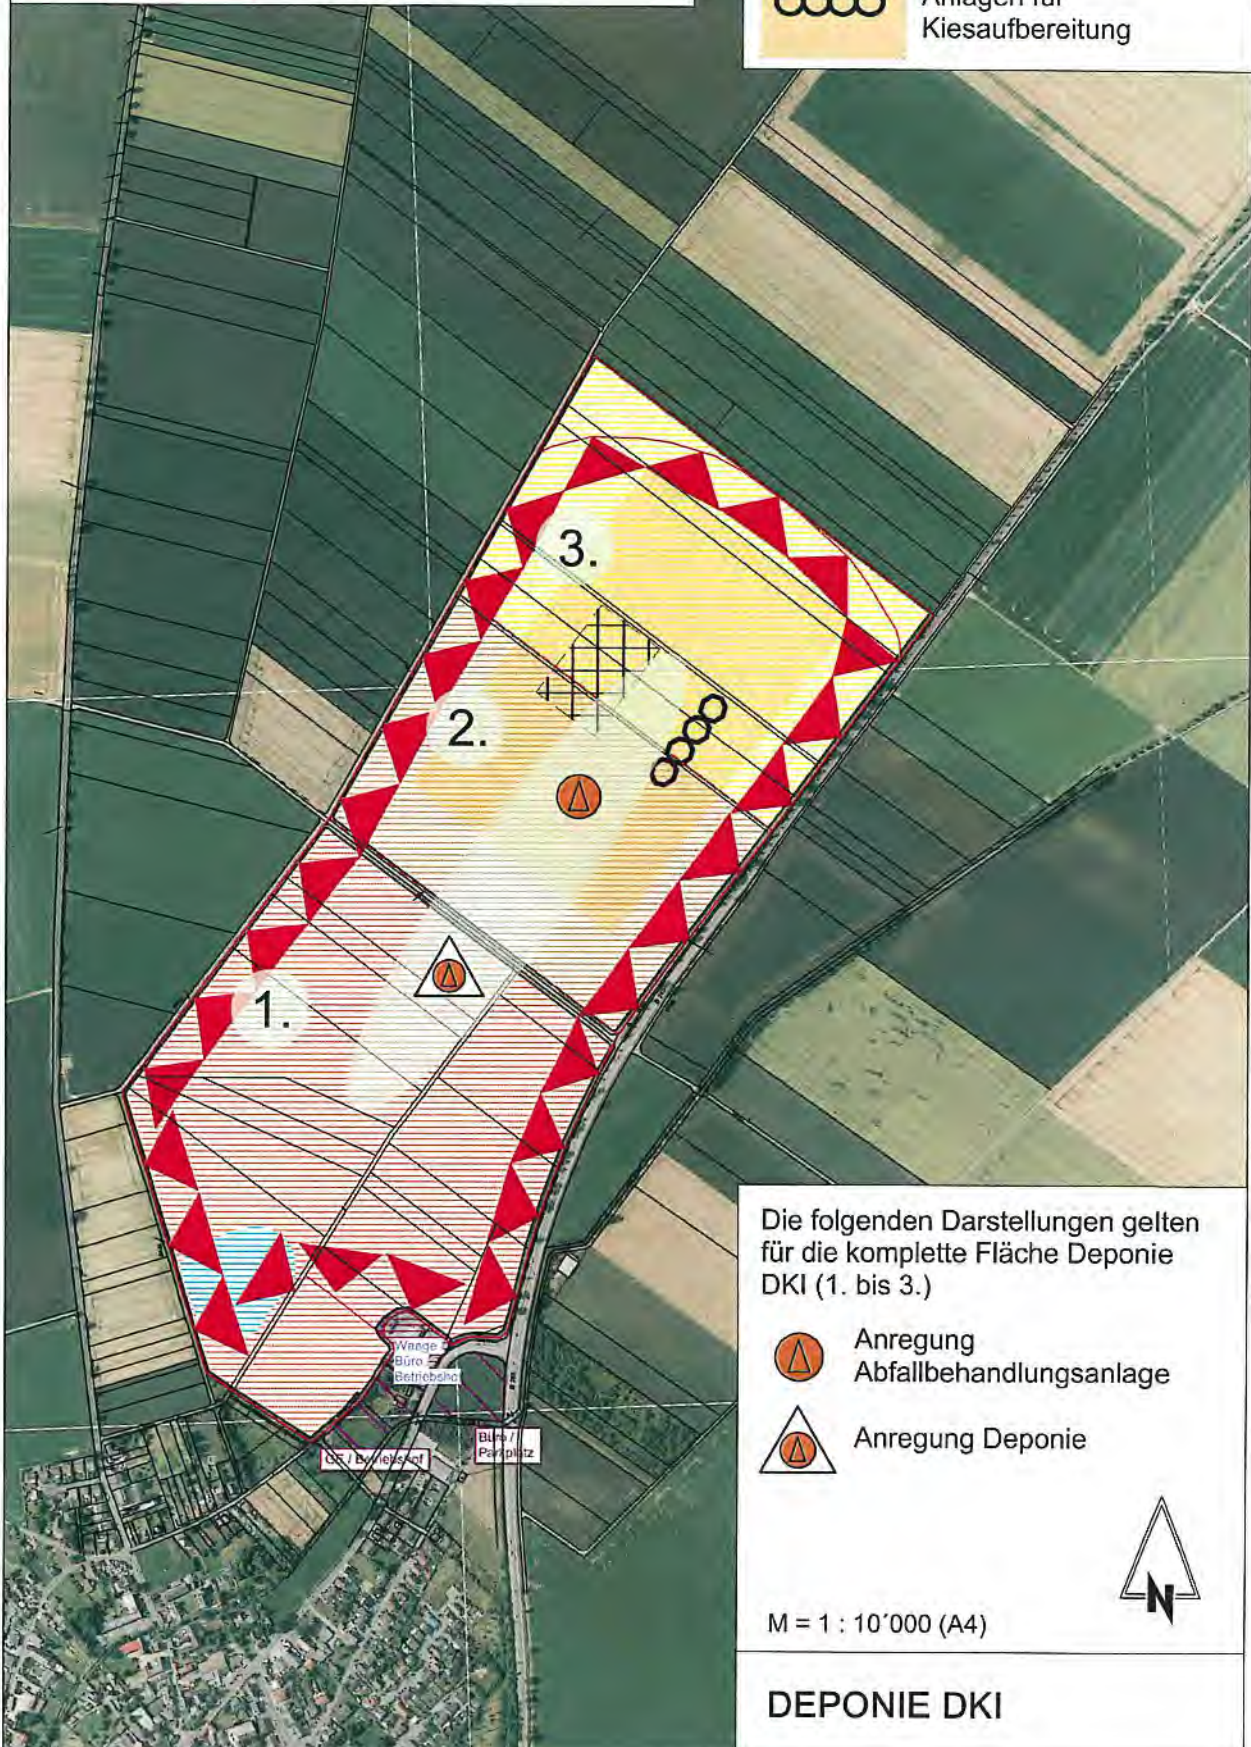





**BSAB**

- 1. Deponie Altbereich
- 2. Bestehende Abgrabung
- 3. Nordspitze



**Deponie DKI**

- 1. Deponie Altbereich , dabei Flst. 75 nur tlw.
- 2. Bestehende Abgrabung
- 3. Nordspitze


**Bereich für Aufstellflächen**



Anlagen für Recycling



Anlagen für Kiesaufbereitung

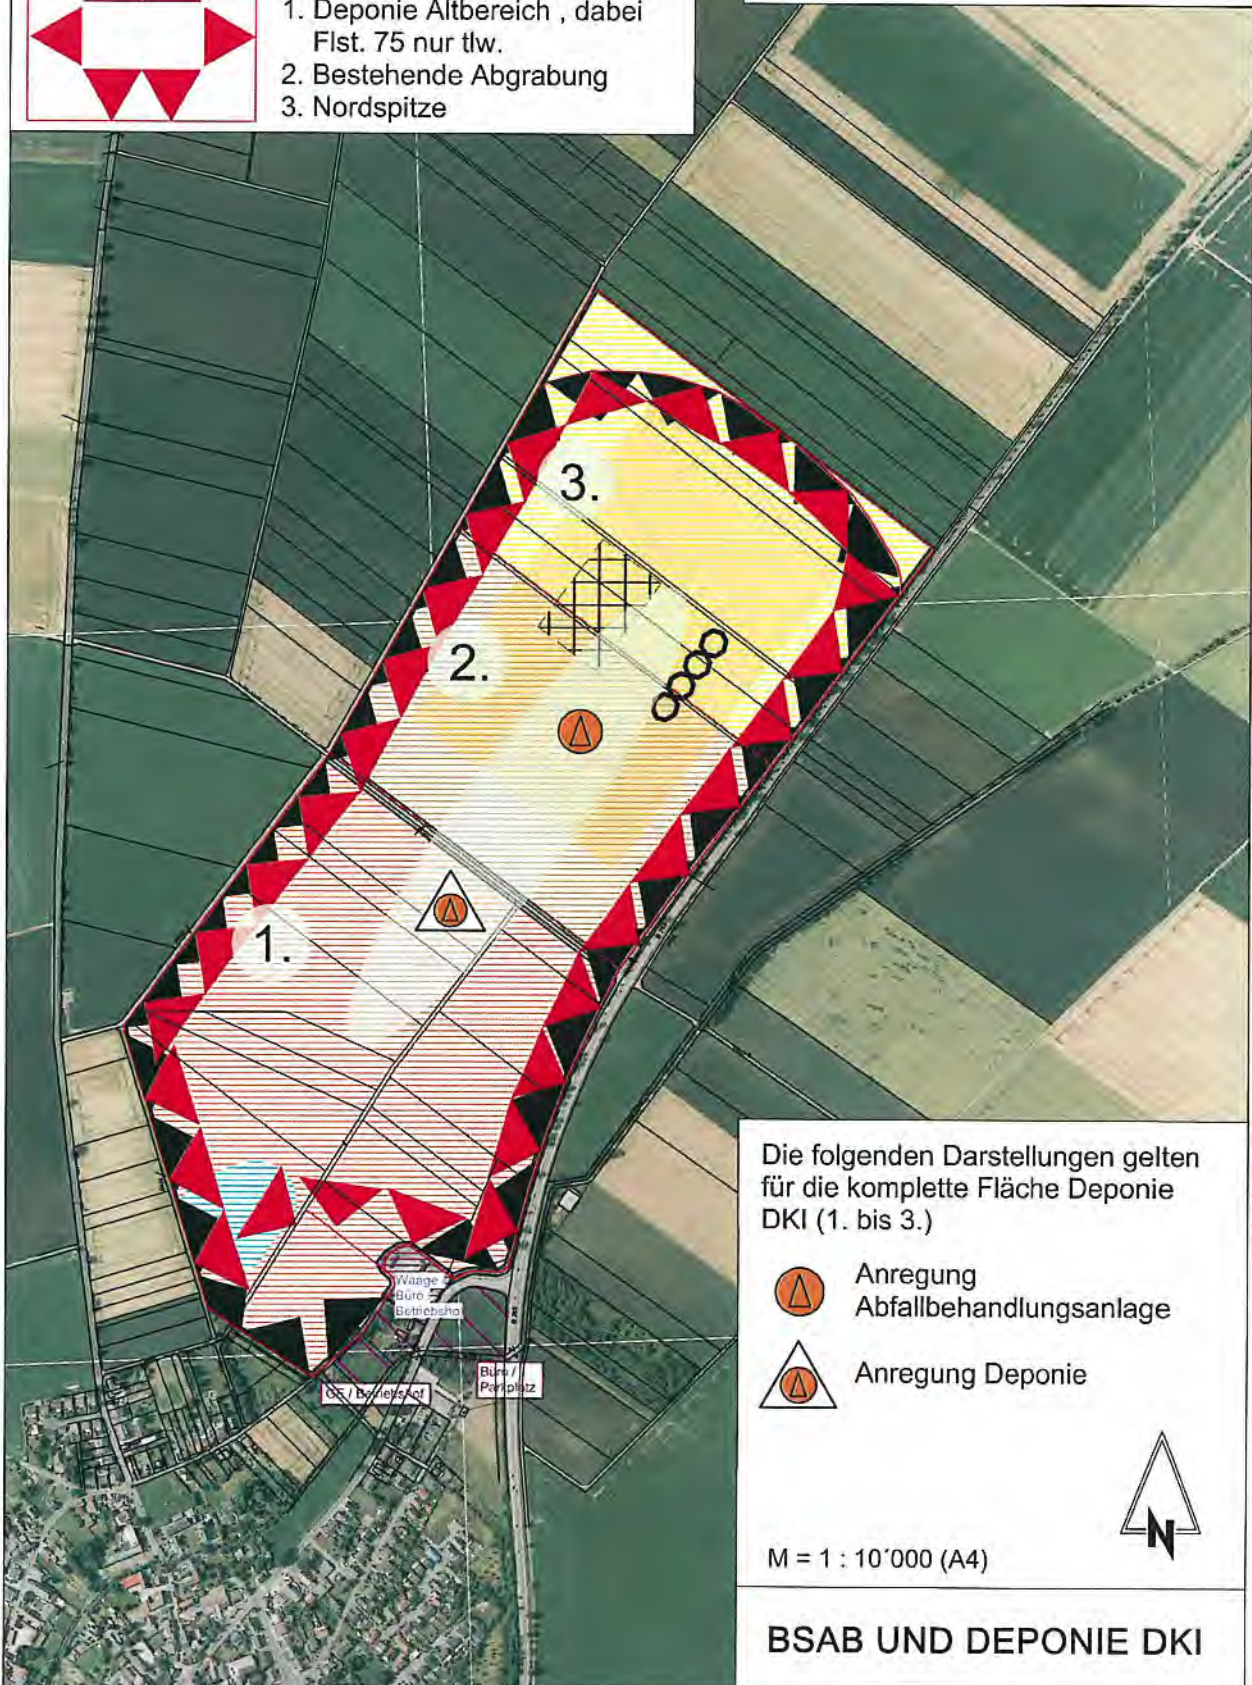

Die folgenden Darstellungen gelten für die komplette Fläche Deponie DKI (1. bis 3.)



Anregung Abfallbehandlungsanlage



Anregung Deponie



M = 1 : 10'000 (A4)

**BSAB UND DEPONIE DKI**