


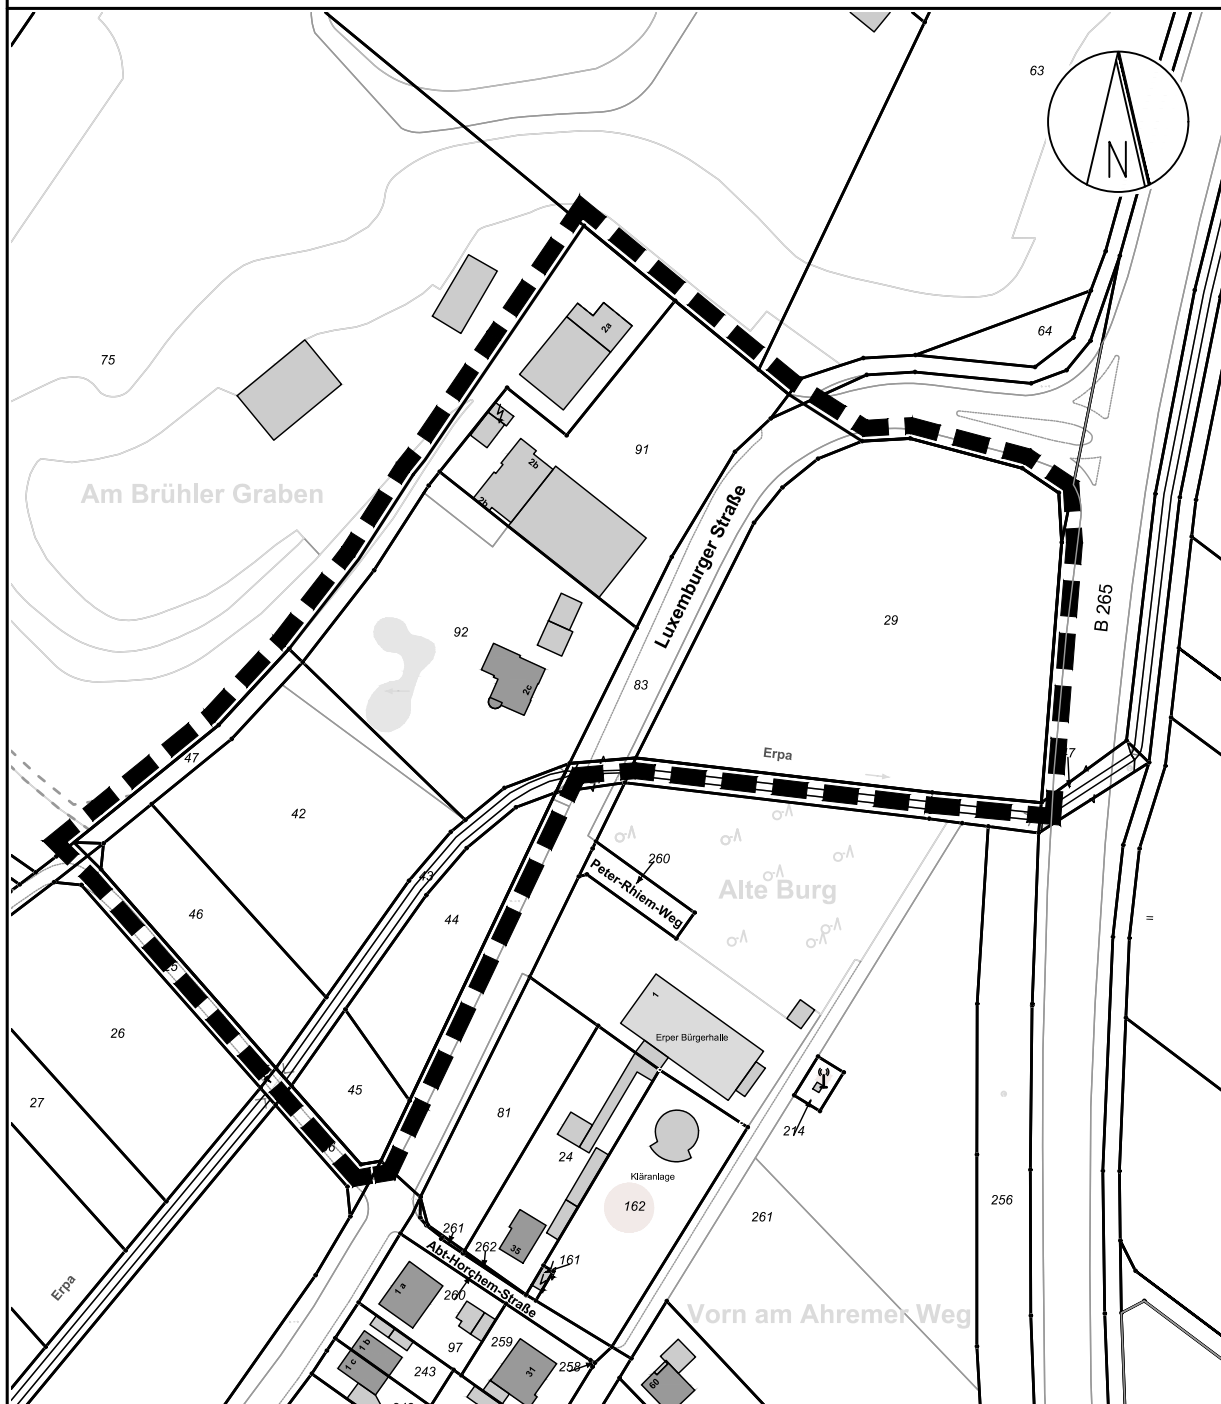

ANLAGEPLAN

Bebauungsplan-Nr. 182, Erftstadt-Erp, Gewerbegebiet Erp-Nord

Stadt Erftstadt, Umwelt- und Planungsamt
Erftstadt, im August 2017

Liegenschaftskataster:
Datenlizenz Deutschland - Land NRW / Rhein-Erft-Kreis (04/2017) -
Version 2.0; (www.govdata.de/dl-de/by-2-0)

Maßstab: 1 : 2.000