


STADT ERFTSTADT

Der Bürgermeister

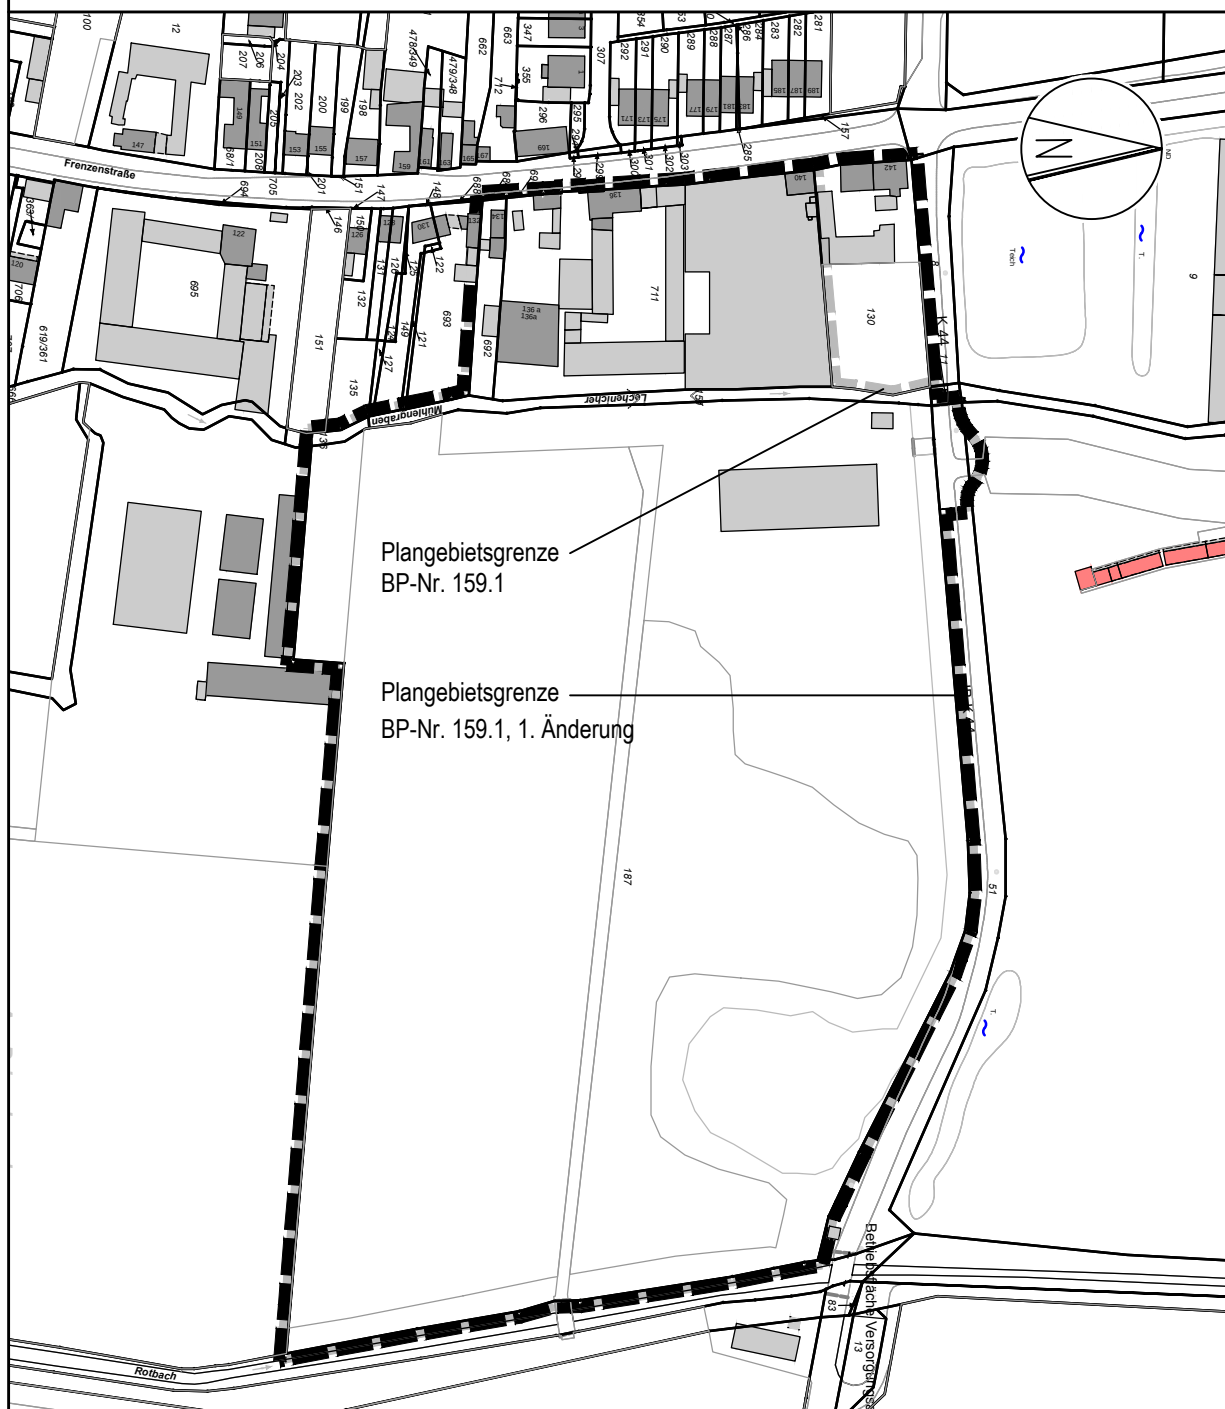

ANLAGEPLAN

Erftstadt-Konradsheim, BP-Nr. 159.1 "Jahnshof", 1. Änderung

Stadt Erftstadt, Umwelt- und Planungsamt
Erftstadt, im Februar 2016

Geobasisdaten der Kommunen und des Landes NRW
© Katasteramt Rhein-Erft-Kreis 2015; Stand 10/2015
Maßstab: 1 : 2.500