


## Erweiterung der gewerblichen Baufläche

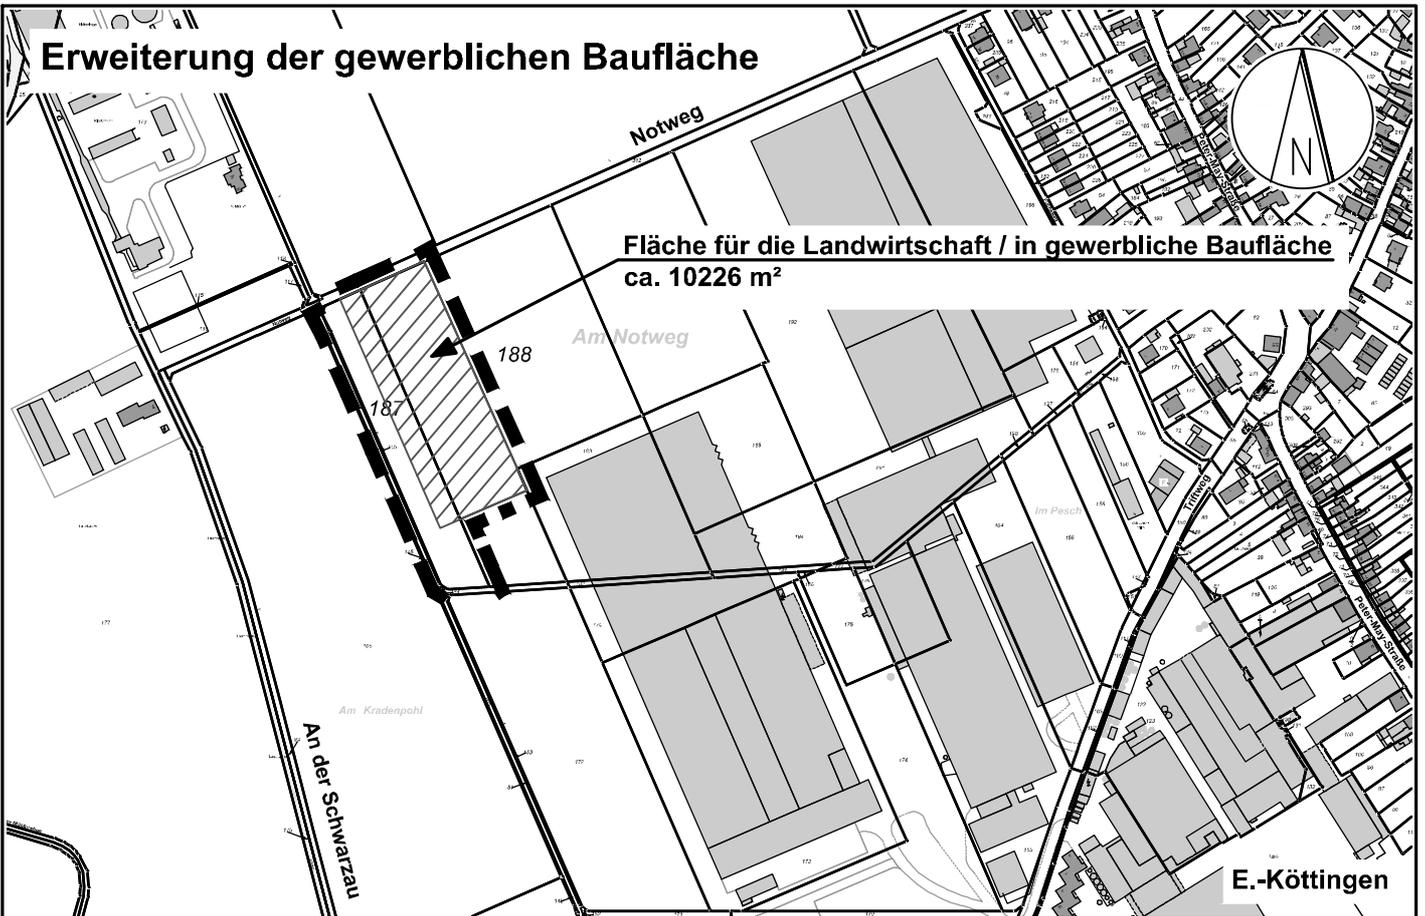

## Tauschfläche für die Erweiterung der gewerblichen Baufläche



## ANLAGEPLAN

Flächennutzungsplanänderung Nr. 19, E.-Köttingen, Erweiterung Gewerbegebiet Notweg (West)

Stadt Erfstadt, Umwelt- und Planungsamt  
Erfstadt,

Geobasisdaten der Kommunen und des Landes NRW  
© Katasteramt Rhein-Erf-Kreis 2016; Stand 04/2016  
Maßstab: 1 : 5.000