



Westansicht Frenzenstraße



Südansicht

BAUVORHABEN	NEU- UND UMBAU DER WOHN-GESCHÄFTSHAUSER FRENZENSTRASSE 24-30 IN ERFSTADT-LECHENICH		
BAUHERR	BAUVORHABEN FRENZENSTRASSE GBR SIEGFRIED VON WESTERBURGSTR. 13 50374 ERFSTADT		
PLANINHALT	ANLAGE ZUM BEBAUUNGSPLAN NR. 177 (VEP): ENTWURF WESTANSICHT FRENZENSTRASSE UND SÜDANSICHT		
ARCHITEKT	DPL.-ING. STEFAN KOLTER GERSTENSTRASSE 4 53881 EUSKIRCHEN - BILLIG TEL.: 02251/62038, FAX: 02251/6924		
MAßSTAB	1 : 200	GEZ.: PU / AP	BLATT 1
		DATUM: 01.06.2017	




Südansicht Innenhof



Nordansicht Innenhof

BAUVORHABEN	NEU- UND UMBAU DER WOHN-GESCHÄFTSHAUSER FRENZENSTRASSE 24-30 IN ERFSTADT-LECHENICH		
BAUHERR	BAUVORHABEN FRENZENSTRASSE GBR SIEGFRIED VON WESTERBURGSTR. 13 50374 ERFSTADT		
PLANINHALT	ANLAGE ZUM BEBAUUNGSPLAN NR. 177 (VEP): ENTWURF SÜDANSICHT INNENHOF UND NORDANSICHT INNENHOF		
ARCHITEKT	DPL.-ING. STEFAN KOLTER GERSTENSTRASSE 4 53881 EUSKIRCHEN - BILLIG TEL.: 02251/62038, FAX: 02251/6924		
MAßSTAB	1 : 200	GEZ.: PU / AP	BLATT
		DATUM: 01.06.2017	2

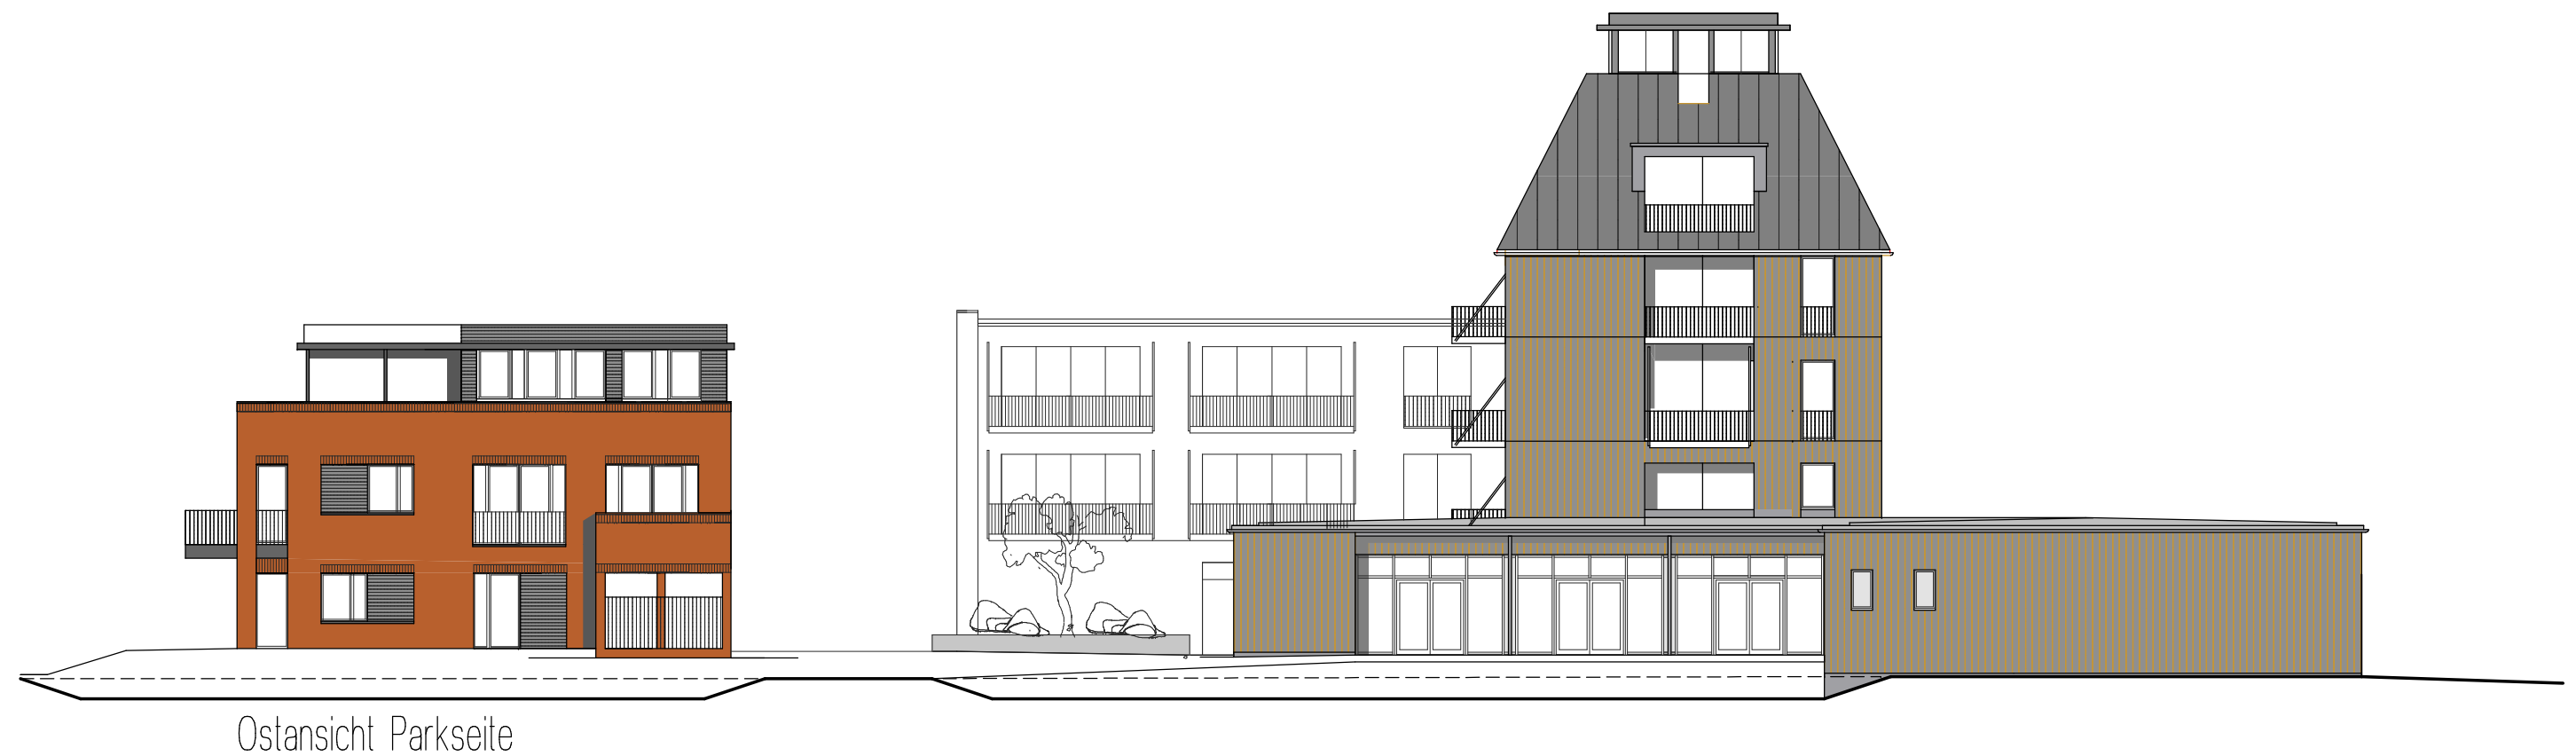

BAUVORHABEN	NEU- UND UMBAU DER WOHN-GESCHÄFTSHAUSER FRENZENSTRASSE 24-30 IN ERFSTADT-LECHENICH		
BAUHERR	BAUVORHABEN FRENZENSTRASSE GBR SIEGFRIED VON WESTERBURGSTR. 13 50374 ERFSTADT		
PLANINHALT	ANLAGE ZUM BEBAUUNGSPLAN NR. 177 (VEP): ENTWURF OSTANSICHT PARKSEITE UND OSTANSICHT INNENHOF		
ARCHITEKT	DPL.-ING. STEFAN KOLTER GERSTENSTRASSE 4 53881 EUSKIRCHEN - BILLIG TEL: 02251/62038, FAX: 02251/6924		
MAßSTAB	1 : 200	GEZ.: PU / AP	BLATT
		DATUM: 01.06.2017	3



Nordansicht



Westansicht

Westansicht Innenhof

BAUVORHABEN	NEU- UND UMBAU DER WOHN-GESCHÄFTSHAUSER FRENZENSTRASSE 24-30 IN ERFSTADT-LECHENICH		
BAUHERR	BAUVORHABEN FRENZENSTRASSE GBR SIEGFRIED VON WESTERBURGSTR. 13 50374 ERFSTADT		
PLANINHALT	ANLAGE ZUM BEBAUUNGSPLAN NR. 177 (VEP): ENTWURF NORDANSICHT UND WESTANSICHT / WESTANSICHT INNENHOF		
ARCHITEKT	DPL.-ING. STEFAN KOLTER GERSTENSTRASSE 4 53881 EUSKIRCHEN - BILLIG TEL.: 02251/62038, FAX: 02251/6924		
MAßSTAB	1 : 200	GEZ.: PU / AP	BLATT
		DATUM: 01.06.2017	4