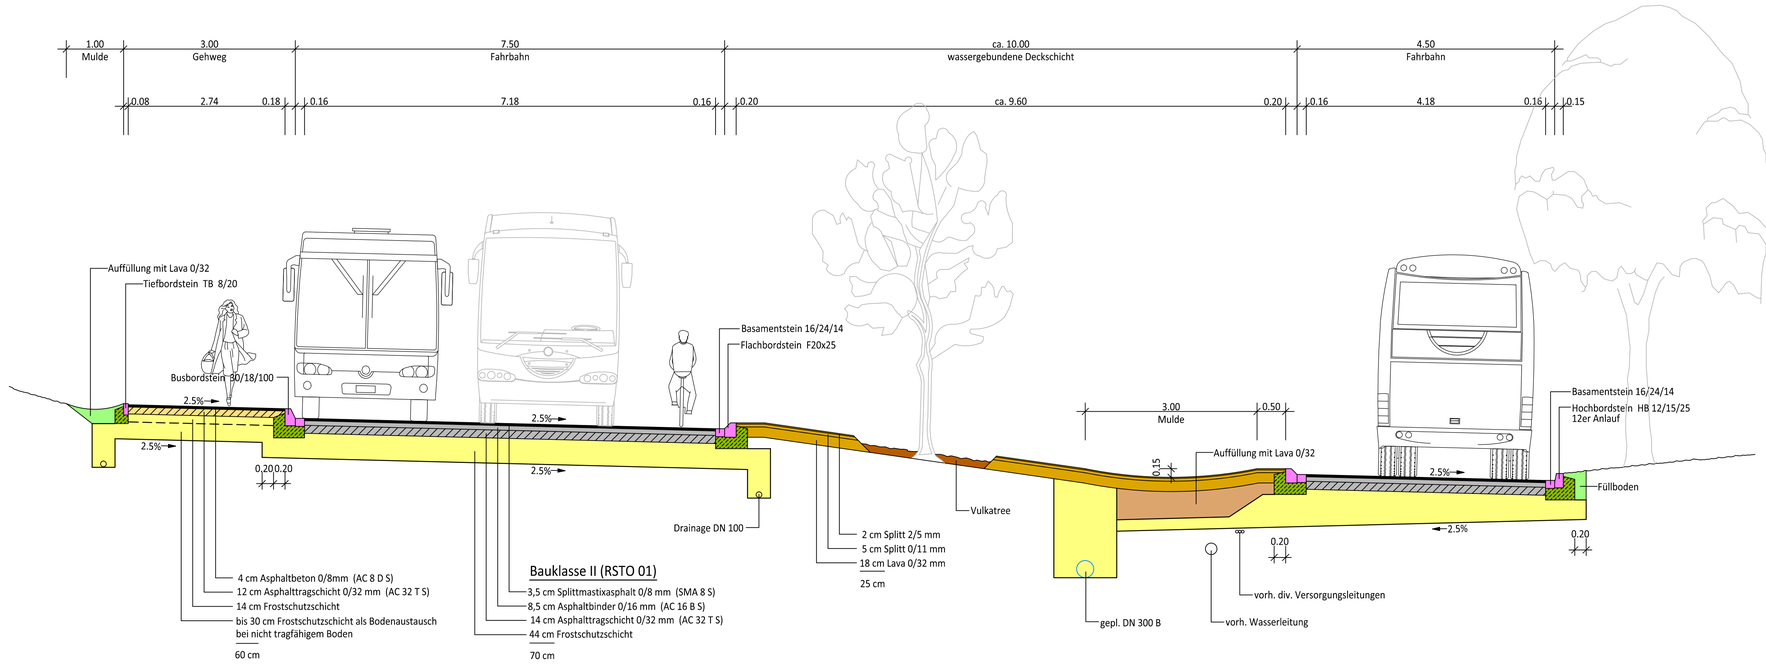


INGENIEURBÜRO FÜR TIEFBAU
DIPL. ING. JOSEF SCHLEIFFER
BERATENDER INGENIEUR
Gottfried-Kinkel-Str. 26 53879 Euskirchen
Tel.: 02251 / 778598 Fax: 02251 / 1290967

Aufgestellt:
Euskirchen, im März 2013

Kreis EUSKIRCHEN

GB IV / Abt. 66
Tiefbau und Abfallentsorgung

Baumaßnahme:

K 17 Burg Vogelsang

Buswendeschleife

Blatt Nr.	2
Blattgröße	30 x 90
Ersetzt durch Blatt	
Ersatz für Blatt	

Entwurf

Sonderquerschnitt

Maßstab 1 : 50

	Name	Datum	Änderungen	Name	Datum
bearb.	03/2013	Schl.			
gez.	03/2013	Kam.			
gepr.					

Grundplan hergestellt:

		Ergänzungen:	
Aufnahme:		Aufnahme:	
Feldvergleich:		Feldvergleich:	
Kartierung / CAD:		Kartierung / CAD:	

Aufgestellt:
Euskirchen,
Der Landrat
Im Auftrag

Gesehen: