
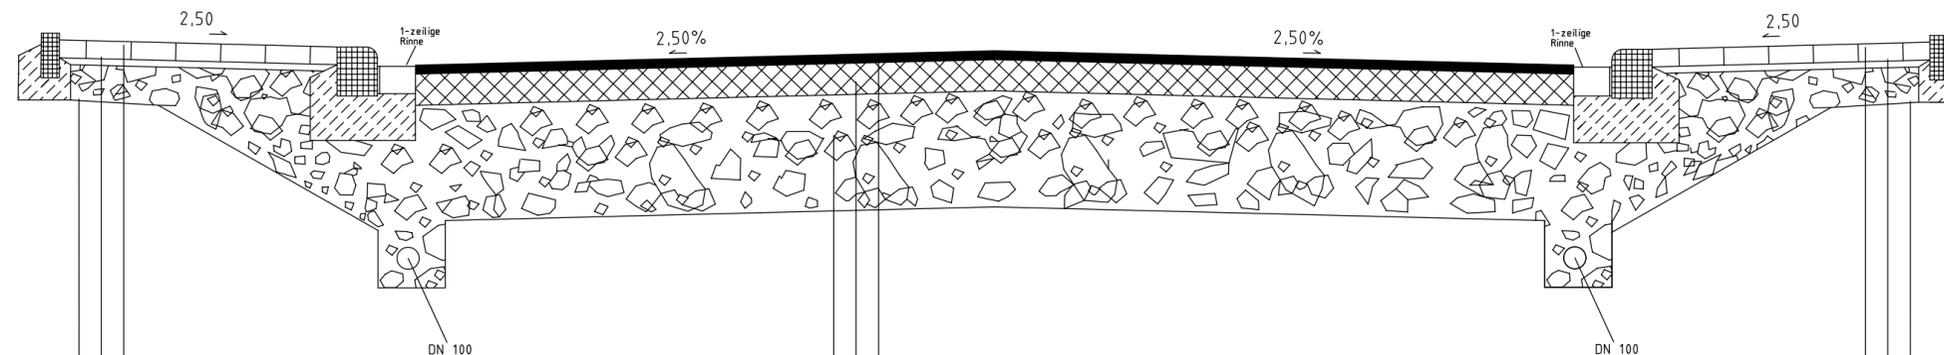


**Regelquerschnitt
Bk 1,0 nach RStO 12**

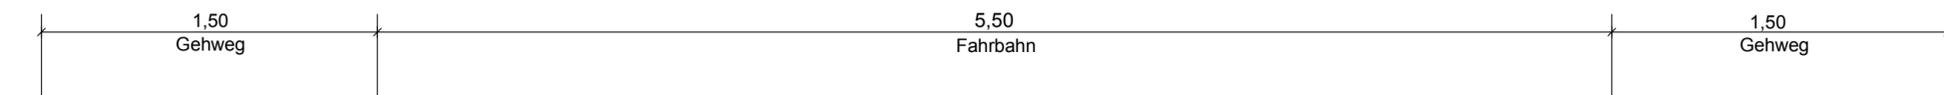

8 cm Pflasterdecke
3 cm Pflasterbett
19 cm Frostschuttschicht
30 cm Gesamtaufbau

4 cm Asphaltdeckschicht
14 cm Asphalttragschicht
52 cm Frostschuttschicht
70 cm Gesamtaufbau

8 cm Pflasterdecke
3 cm Pflasterbett
19 cm Frostschuttschicht
30 cm Gesamtaufbau

		GB IV / Abt. 66.2 Tiefbau und Abfallentsorgung			
		Baumaßnahme:		Blatt Nr.	1 von 1
K 34		OD Nettersheim - Frohngau		Blattgröße	
Vorentwurf		Regelquerschnitt R 1		Ersetzt durch Blatt	
		Maßstab		1:25	Ersatz für Blatt
	Name	Datum	Änderungen		Name
bearb.	Sprung	Aug. 2014			
gez.	Kiesel	Aug. 2014			
gepr.					
Grundplan hergestellt:				Ergänzungen:	
		Aufnahme:		Aufnahme:	
		Feldvergleich:		Feldvergleich:	
		Kartierung / CAD:		Kartierung / CAD:	
Aufgestellt: Euskirchen, den Der Landrat Im Auftrag				Gesehen:	