


Regelquerschnitt an Station 0+320.00
RStO12
Belastungsklasse 1,8

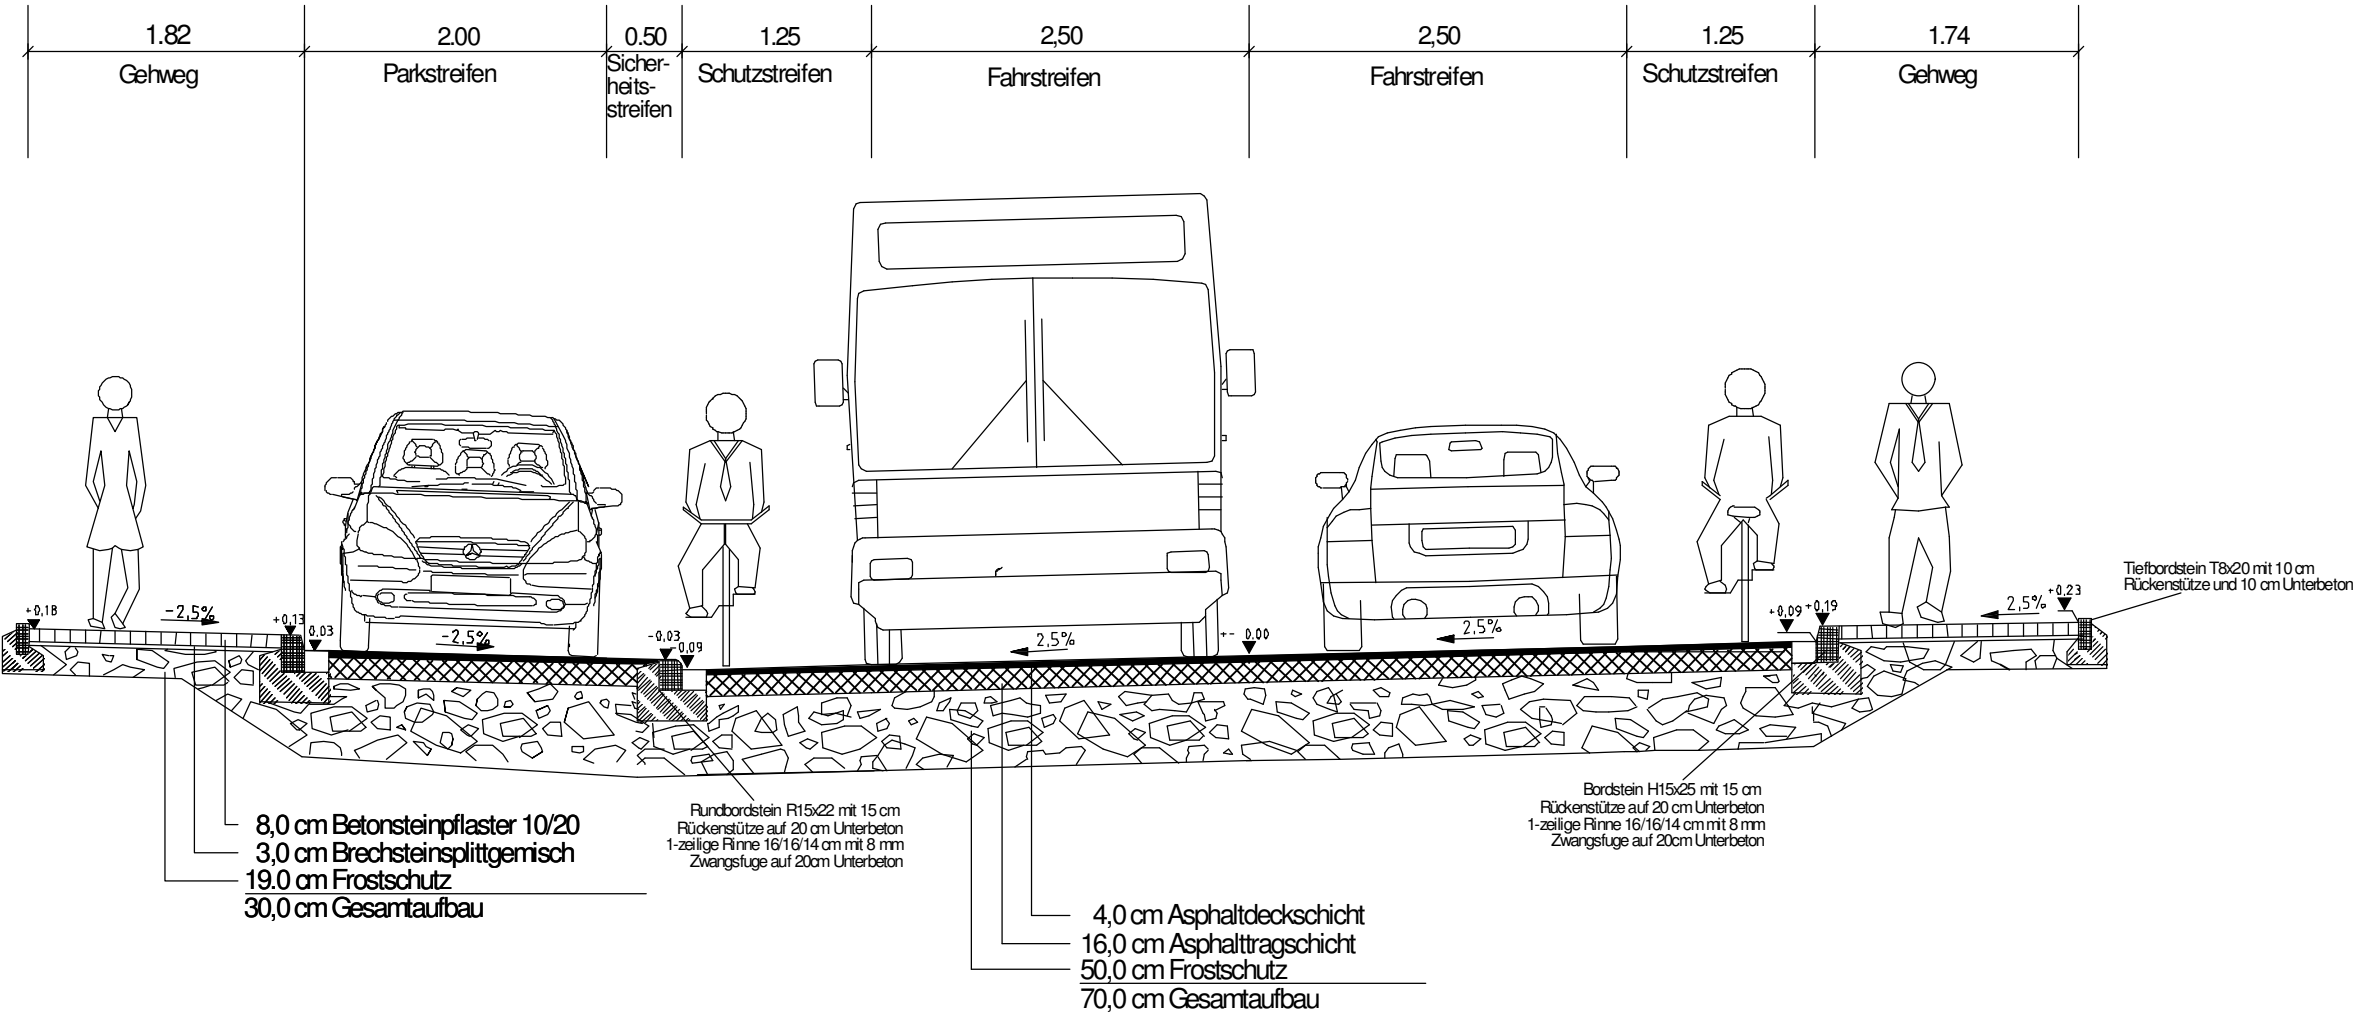

GB IV / Abt. 66
Tiefbau und Abfallentsorgung

Baumaßnahme:			Blatt Nr.	4 von 8	
Ausbau der K 24, L 178n bis Eifelring 3. BA - Ortseingang bis Boener Straße			Blattgröße	588x297	
			Ersetzt durch Blatt		
			Ersatz für Blatt		
Entwurfsplanung			Regelquerschnitt 4		
			Maßstab 1 : 50		
	Name	Datum	Änderungen		Name Datum
bearb.	Meyer	Mai 15			
gez.	Schwarzb.	Mai 15			
gepr.	Meyer	Mai 15			
Grundplan hergestellt:			Ergänzungen:		
	Aufnahme:		Aufnahme:		
	Feldvergleich:		Feldvergleich:		
	Kartierung / CAD:		Kartierung / CAD:		
Aufgestellt: Euskirchen, Der Landrat Im Auftrag			Gesehen:		