

Legende

1. Art der baulichen Nutzung

WA Allgemeine Wohngebiete

2. Maß der baulichen Nutzung

0,4 Grundflächenzahl (GRZ)
I Zahl der Vollgeschosse (Höchstmaß)

3. Bauweise, überbaubare Grundstücksflächen

Offene Bauweise, nur Einzelhäuser zulässig

Baugrenze

4. Verkehrsflächen

Straßenverkehrsflächen

Straßenbegrenzungslinie

5. Sonstige Planzeichen

Grenze des räumlichen Geltungsbereiches des Bebauungsplanes

Flächen mit Bindungen für Bepflanzungen und für die Erhaltung von Bäumen, Sträuchern und sonstigen Bepflanzungen


Flächen zum Anpflanzen von Bäumen, Sträuchern und sonstigen Bepflanzungen

6. Sonstige Darstellungen

vorhandene Gebäude

Flurstücksgrenzen und Flurstücksnummern

Vermaßung

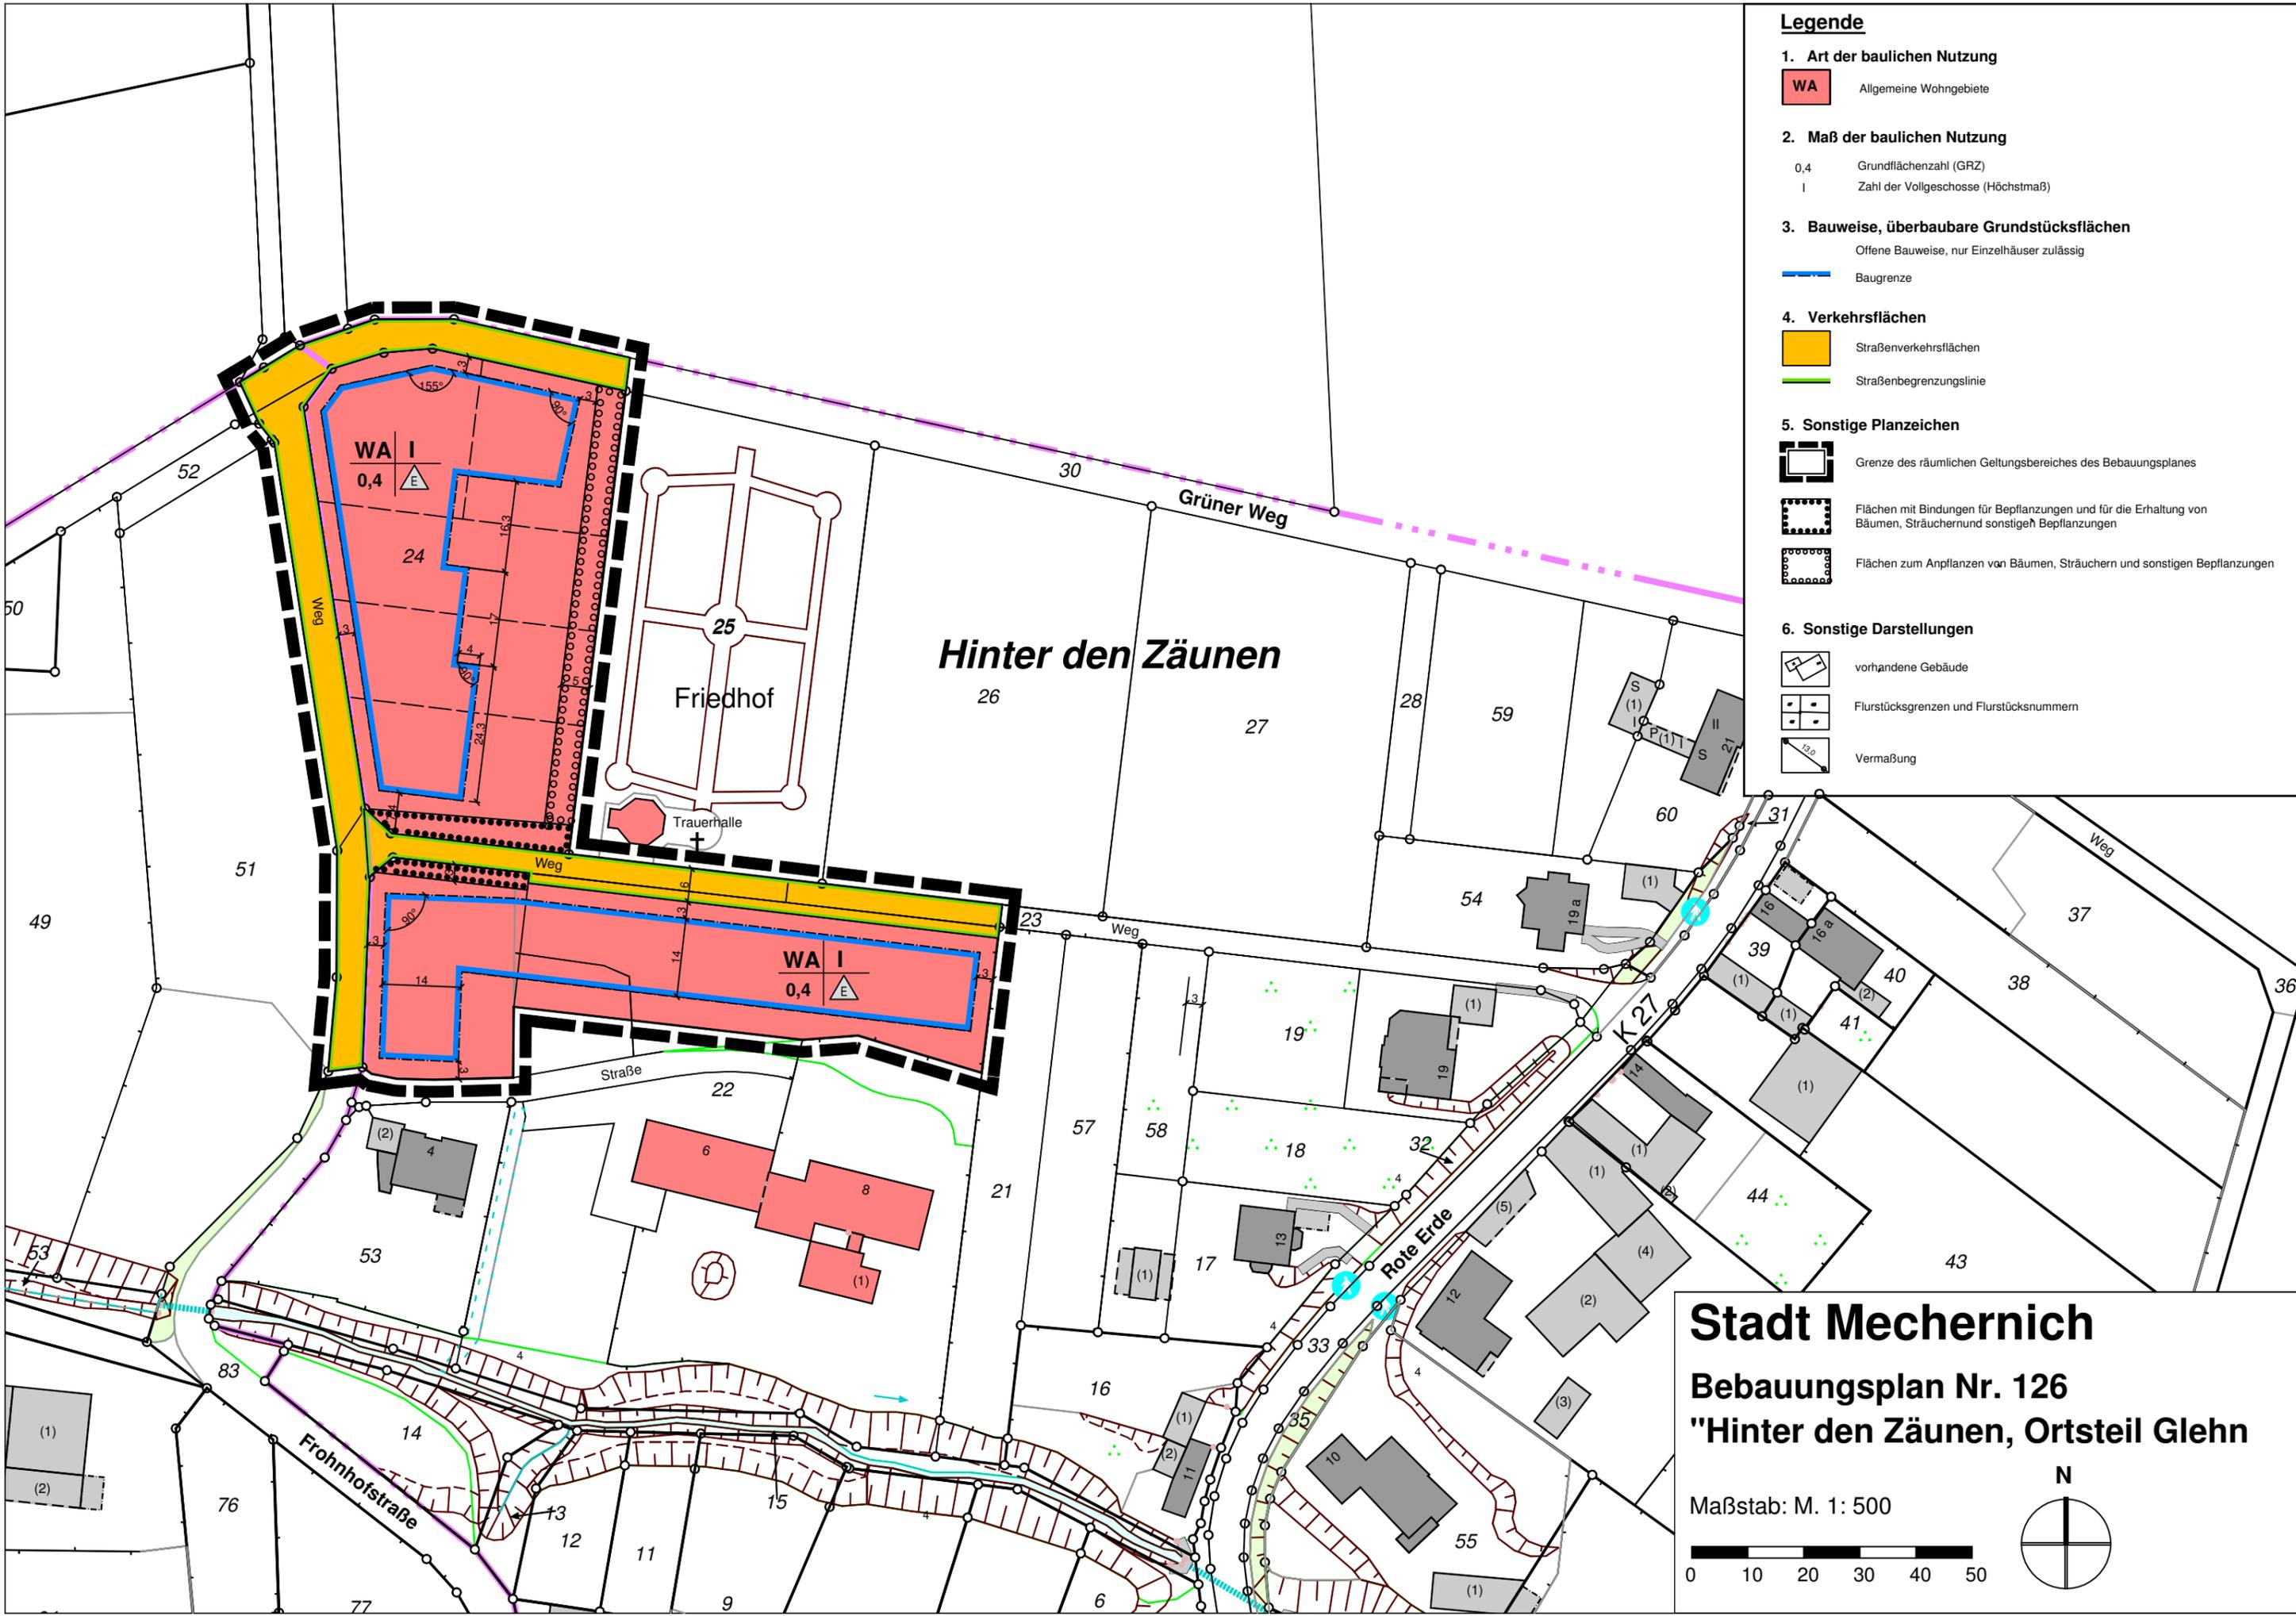

Hinter den Zäunen

Stadt Mechernich

Bebauungsplan Nr. 126

"Hinter den Zäunen, Ortsteil Glehn"

Maßstab: M. 1: 500

