


Bebauungsplan Nr. 130 „Erschließung Auf der Wacholder“, zwischen Mechernich und Kommern-Süd

Vorentwurf

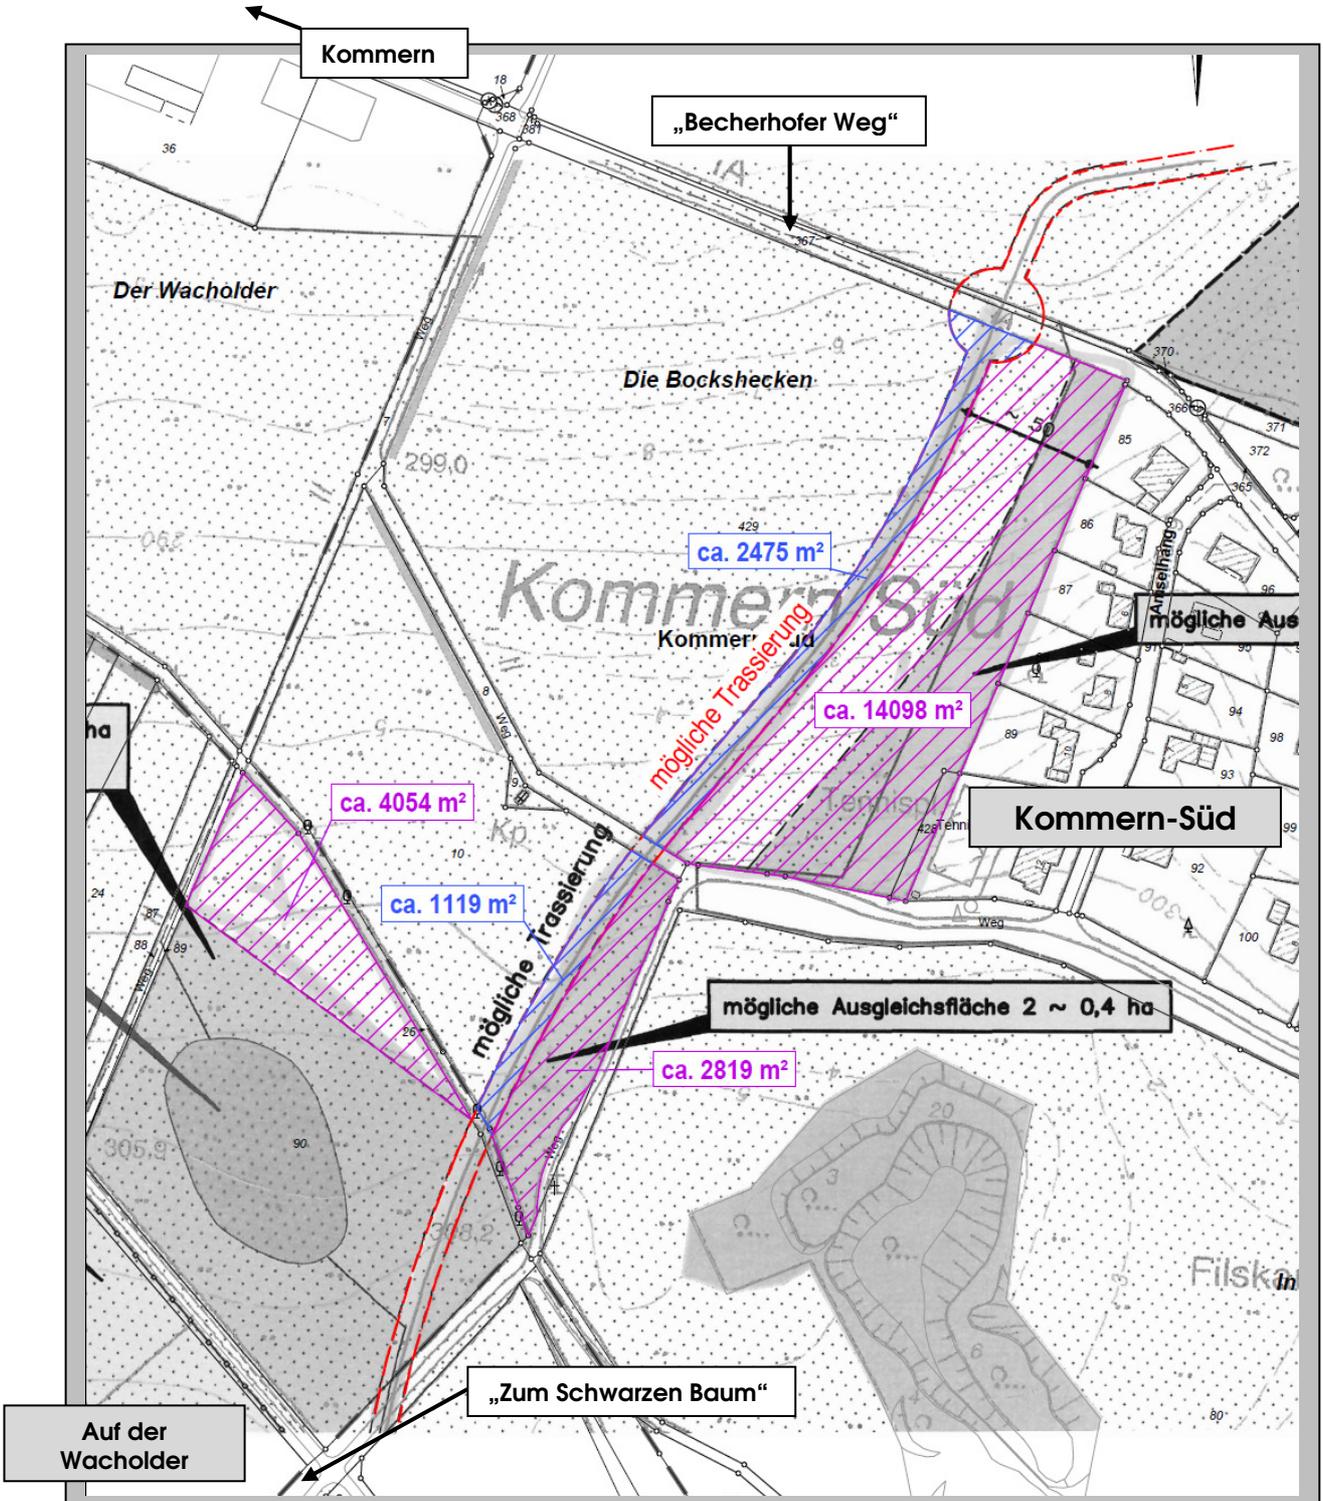

Mechernich-Nord

