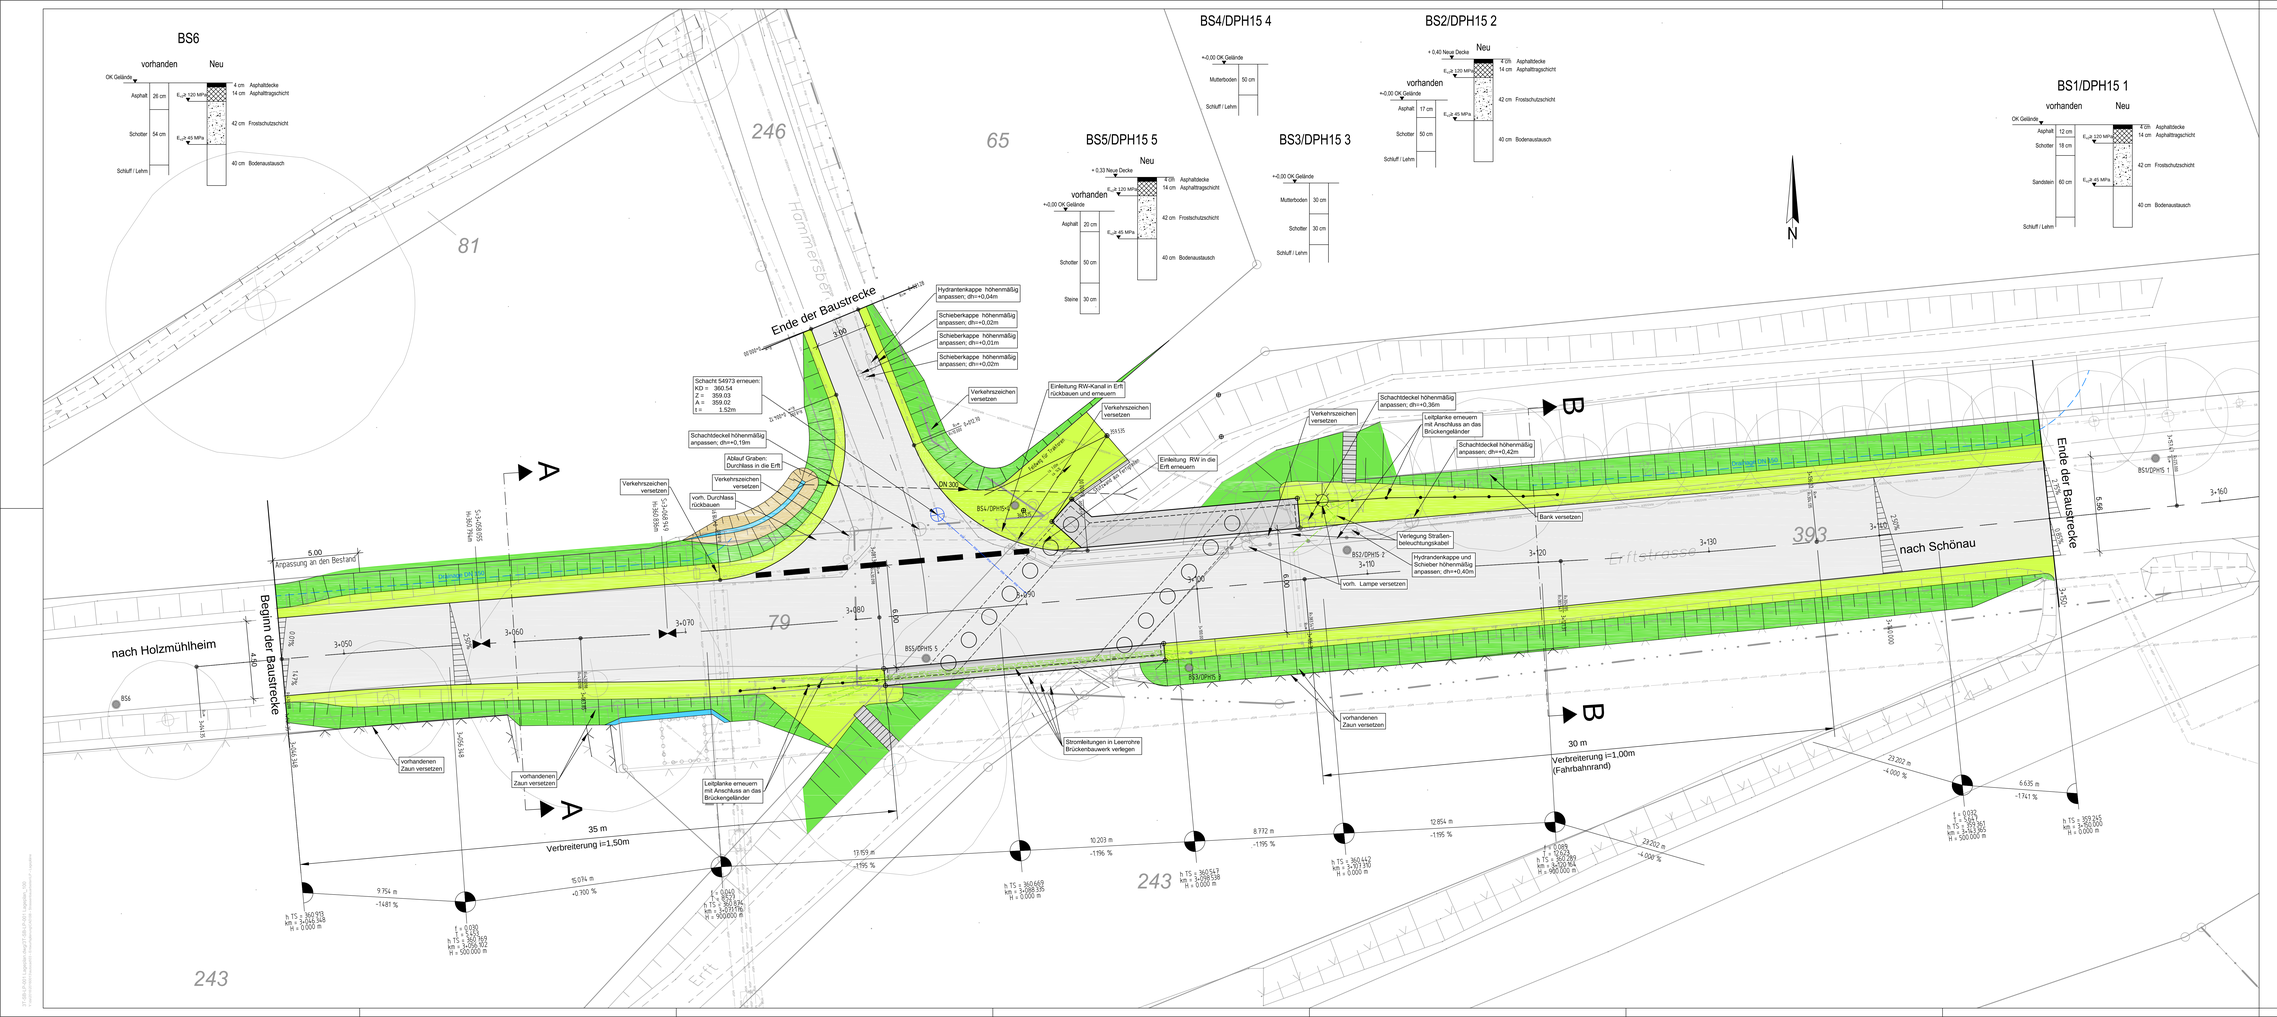
BS6
vorhanden
Neu
OK Gelände
Asphalt 26 cm
Schotter 54 cm
Schluff / Lehm
E_vd 120 MPa
E_vd 45 MPa
4 cm Asphaltdecke
14 cm Asphalttragschicht
42 cm Frostschutzschicht
40 cm Bodenaustausch
BS4/DPH15 4
+0,00 OK Gelände
Mutterboden 50 cm
Schluff / Lehm
BS2/DPH15 2
+ 0,40 Neue Decke
+0,00 OK Gelände
Asphalt 17 cm
Schotter 50 cm
Schluff / Lehm
4 Eth Asphaltdecke
14 cm Asphalttragschicht
42 cm Frostschutzschicht
40 cm Bodenaustausch
BS5/DPH15 5
+ 0,33 Neue Decke
+0,00 OK Gelände
Asphalt 20 cm
Schotter 50 cm
Steine 30 cm
BS3/DPH15 3
+0,00 OK Gelände
Mutterboden 30 cm
Schotter 30 cm
Schluff / Lehm
BS1/DPH15 1
OK Gelände
Asphalt 12 cm
Schotter 18 cm
Sandstein 60 cm
Schluff / Lehm
Ende der Baustrecke
Beginn der Baustrecke
nach Holzmühlheim
nach Schönau
Hammerseifen
Erftstrasse
Erft
246
65
81
79
393
243
Hydrantenkappe höhenmäßig anpassen; dh=+0,04m
Schieberkappe höhenmäßig anpassen; dh=+0,02m
Schieberkappe höhenmäßig anpassen; dh=+0,01m
Schieberkappe höhenmäßig anpassen; dh=+0,02m
Schacht 54973 erneuern: KD = 360,54 Z = 359,03 A = 359,02 t = 1,52m
Schachtdeckel höhenmäßig anpassen; dh=+0,18m
Ablauf Graben: Durchlass in die Erft
Verkehrszeichen versetzen
vorh. Durchlass rückbauen
DN 300
Einleitung RW-Kanal in Erft rückbauen und erneuern
Einleitung RW in die Erft erneuern
Schachtdeckel höhenmäßig anpassen; dh=+0,36m
Leitplanke erneuern mit Anschluss an das Brückengeländer
Schachtdeckel höhenmäßig anpassen; dh=+0,42m
Bank versetzen
Verlegung Straßenbeleuchtungskabel
Hydrantenkappe und Schieber höhenmäßig anpassen; dh=+0,40m
vorh. Lampe versetzen
Stromkabelungen in Leerrohre Brückenbauwerk verlegen
vorhandenen Zaun versetzen
5,00 Anpassung an den Bestand
4,90
35 m Verbreiterung i=1,50m
30 m Verbreiterung i=1,00m (Fahrbahnrand)
9,754 m -1481 %
15,074 m +0,700 %
10,203 m -1,196 %
8,772 m -1,195 %
12,854 m -1,195 %
13,159 m -1,195 %
23,202 m +4,000 %
23,202 m -4,000 %
6,635 m -1741 %
h TS = 360,913 km = 3+048,348 H = 0,000 m
f = 0,000 km = 3+063,224 h TS = 360,892 km = 3+078,224 H = 500,000 m
f = 0,000 h TS = 360,762 km = 3+092,762 H = 500,000 m
h TS = 360,649 km = 3+098,326 H = 0,000 m
h TS = 360,543 km = 3+098,539 H = 0,000 m
h TS = 360,442 km = 3+107,310 H = 0,000 m
f = 0,000 km = 3+129,064 H = 500,000 m
f = 0,000 h TS = 360,080 km = 3+129,064 H = 500,000 m
f = 0,000 h TS = 359,961 km = 3+152,965 H = 500,000 m
h TS = 359,245 km = 3+152,965 H = 0,000 m
Schönauer Bach
Graben
Graben
Graben