


Flurstück: 510
Flur: 26
Gemarkung: Zülpich
Römerallee 20 a, Zülpich

Erstellt: 09.06.2017
Zeichen:

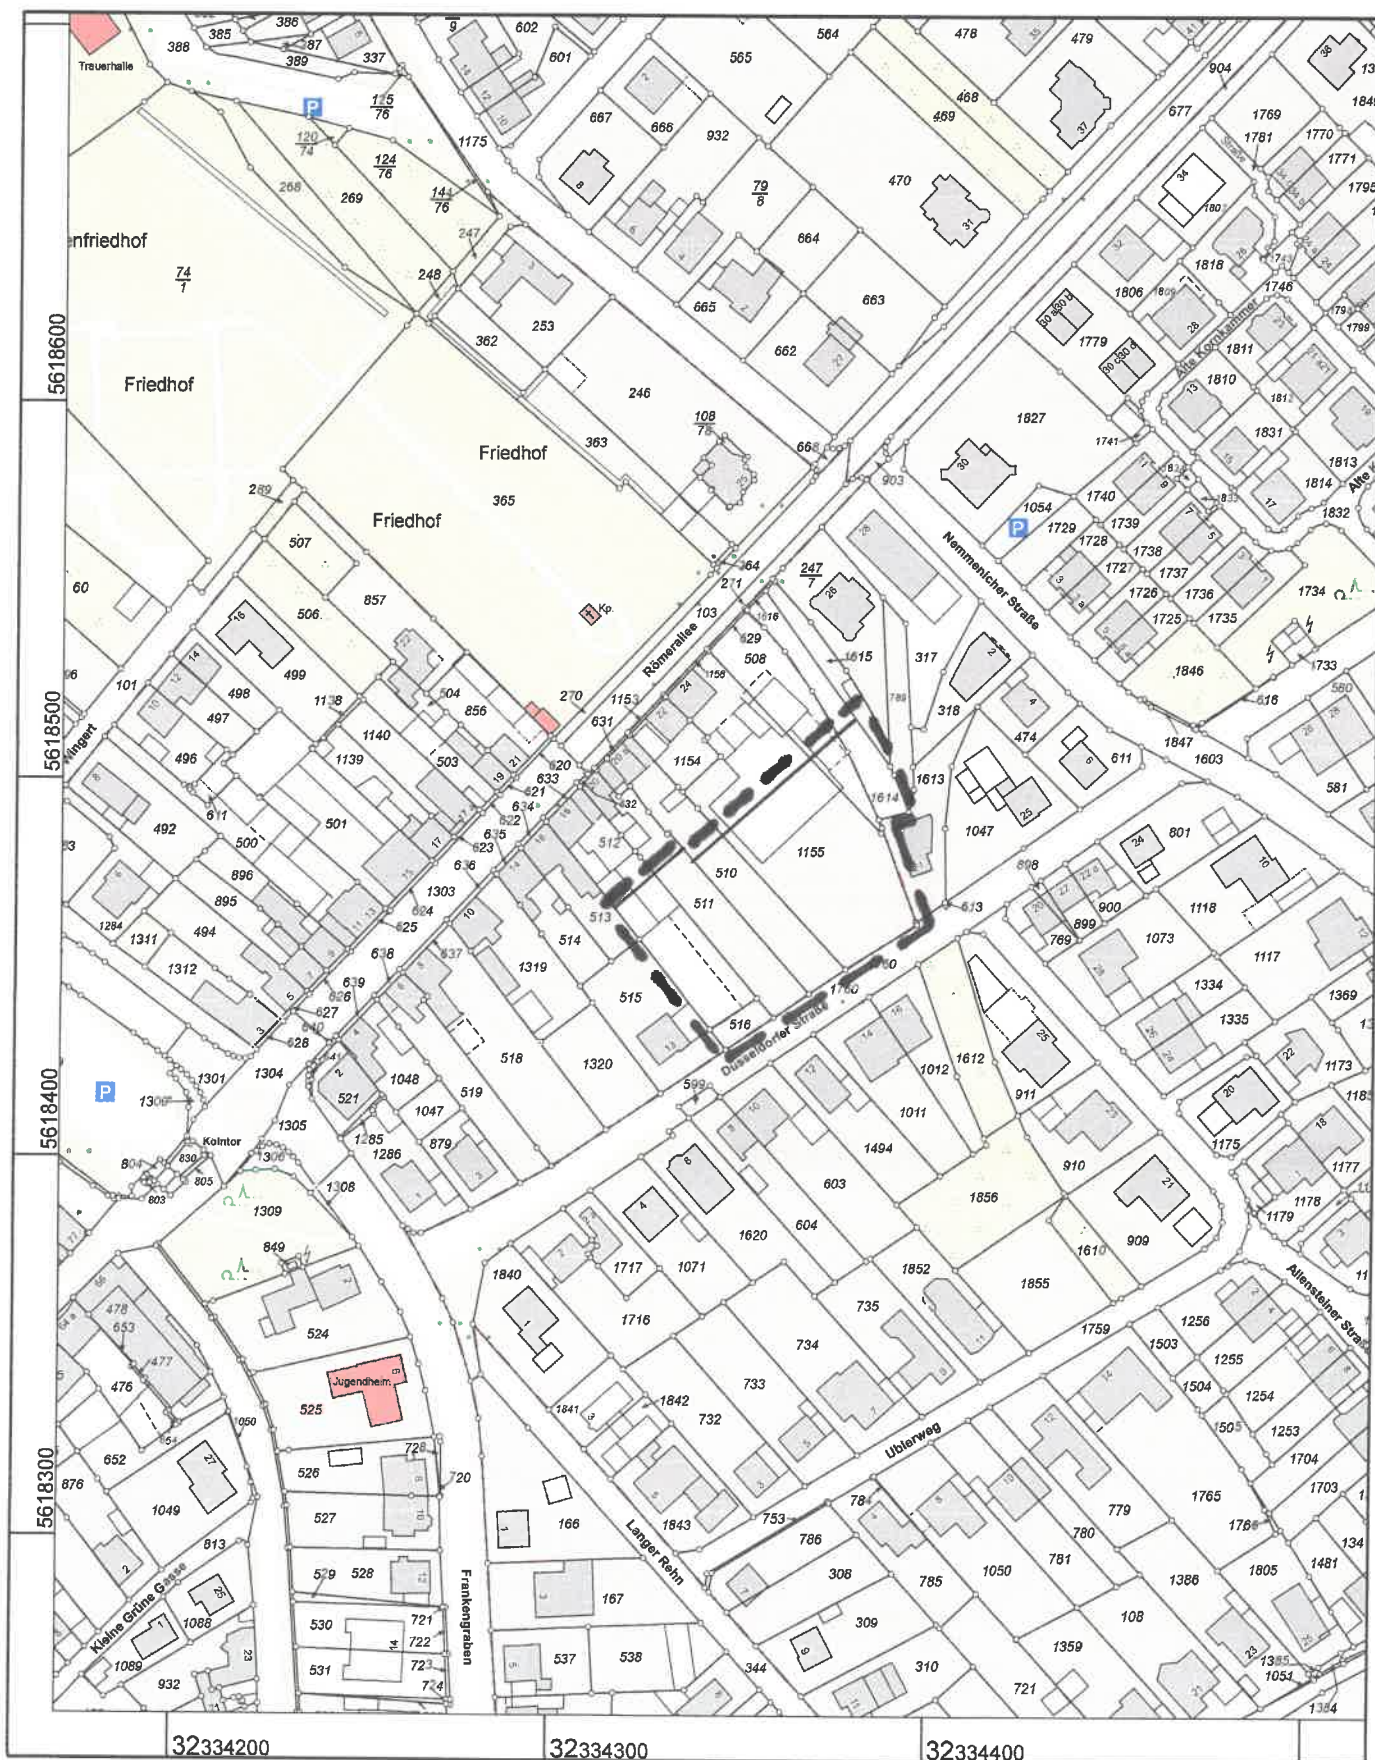

Maßstab 1 : 2000

Gefertigt im Auftrag des Kreises Euskirchen durch: Zuelpich, Markt 21, 53909 Zülrich

© Kreis Euskirchen