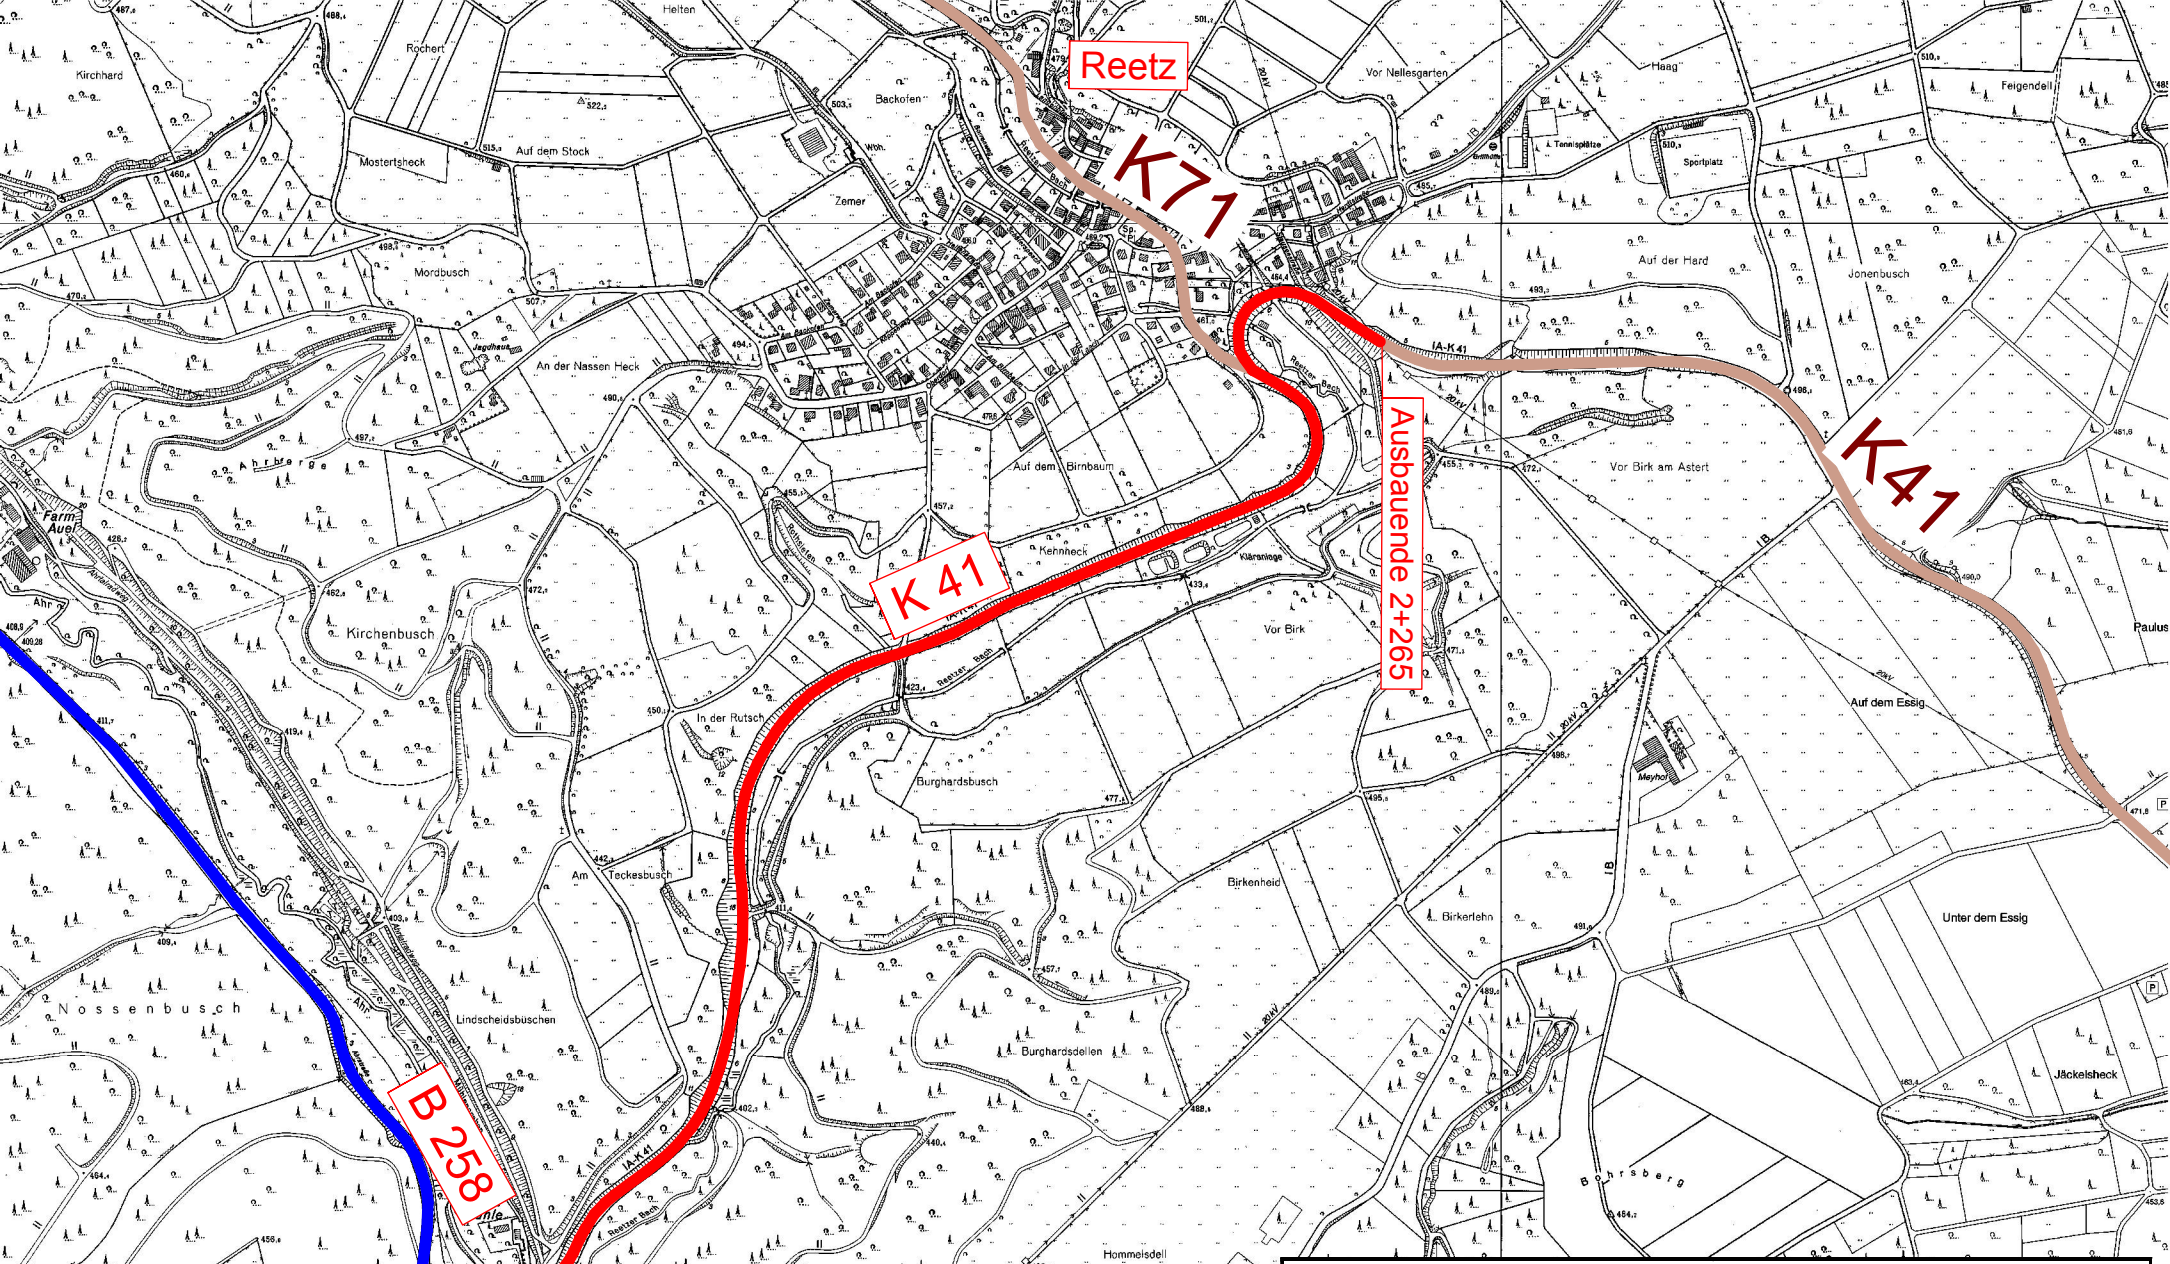



Kreis EUSKIRCHEN
Einfach wohl fühlen!

GB V / Abt.66
Tiefbau und Abfallentsorgung

K 41 Grundhafte Erneuerung B 258 - Reetz
Übersichtsplan

Maßstab 1:10000

*Kartengrundlage: ( c ) Kreis Euskirchen ( C ) GeoBasis NRW, Bonn*

P:\66\66.2\Mückel\K_41\Übersichtsplan