


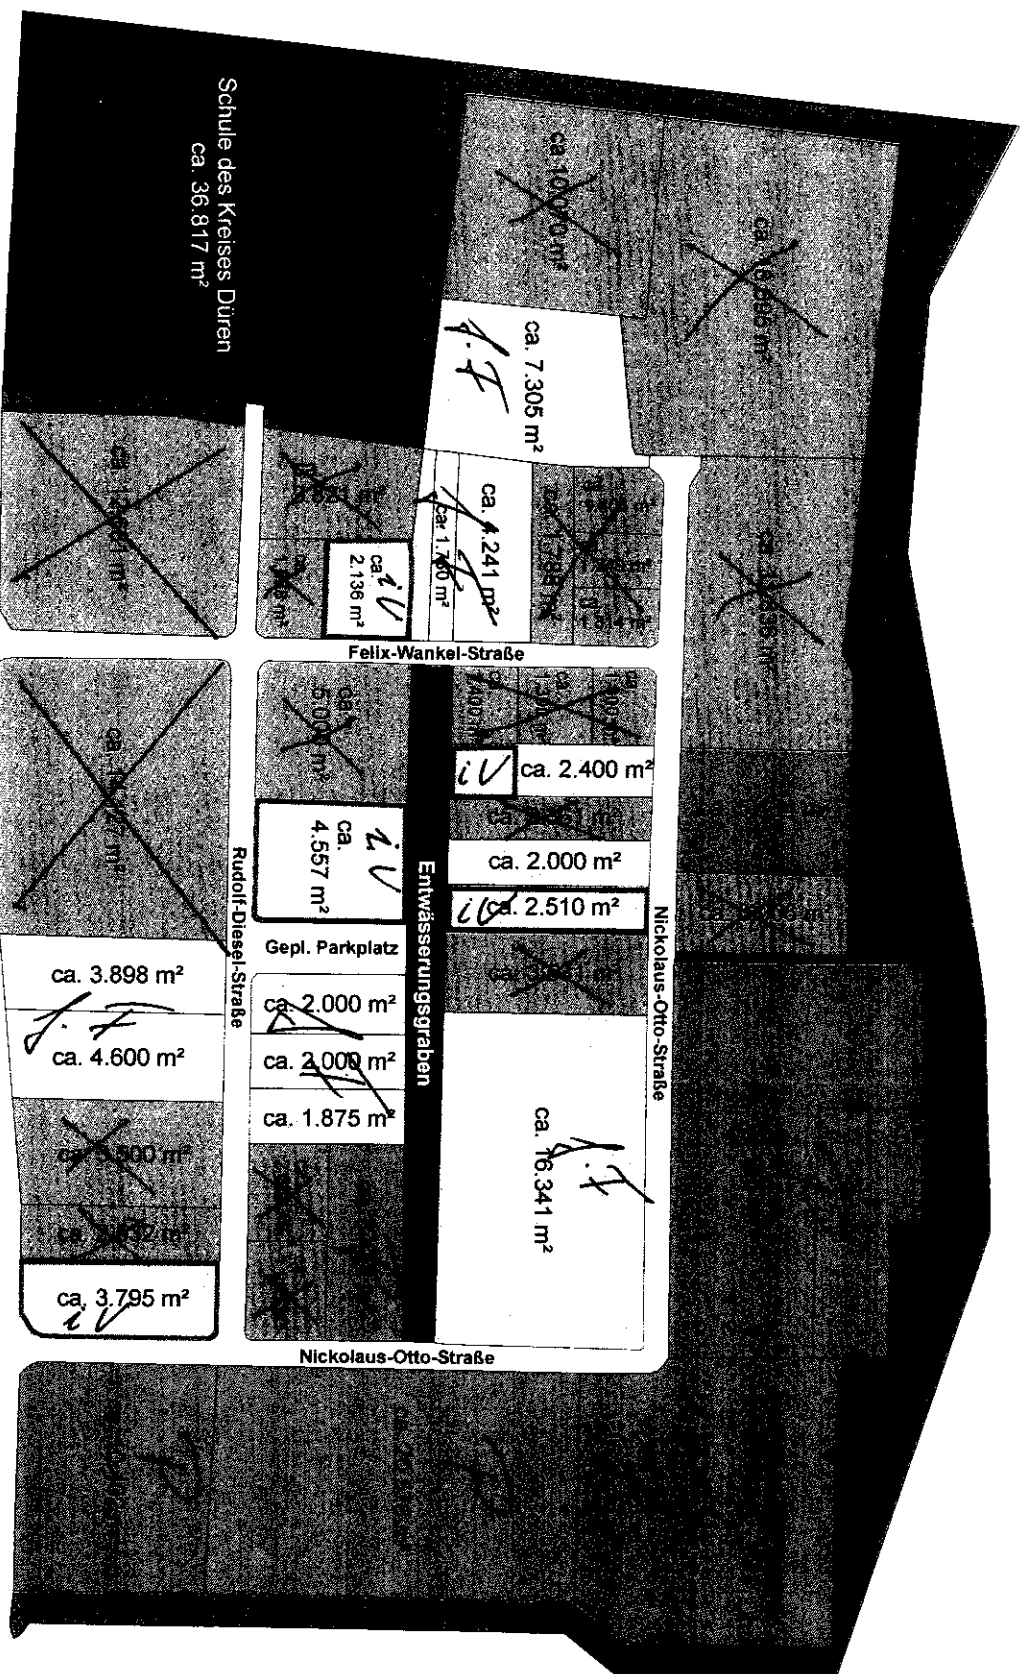

Stockheim

B 56 Stockheimer Landstraße

Düren

Interkommunales Gewerbegebiet Stockheimer Landstraße

belegte Fläche ☒

freie Fläche ☒

verpachtet ☒

in Verhandlung ☒

November 2006