


Anlage 3 zu VL 33/2016

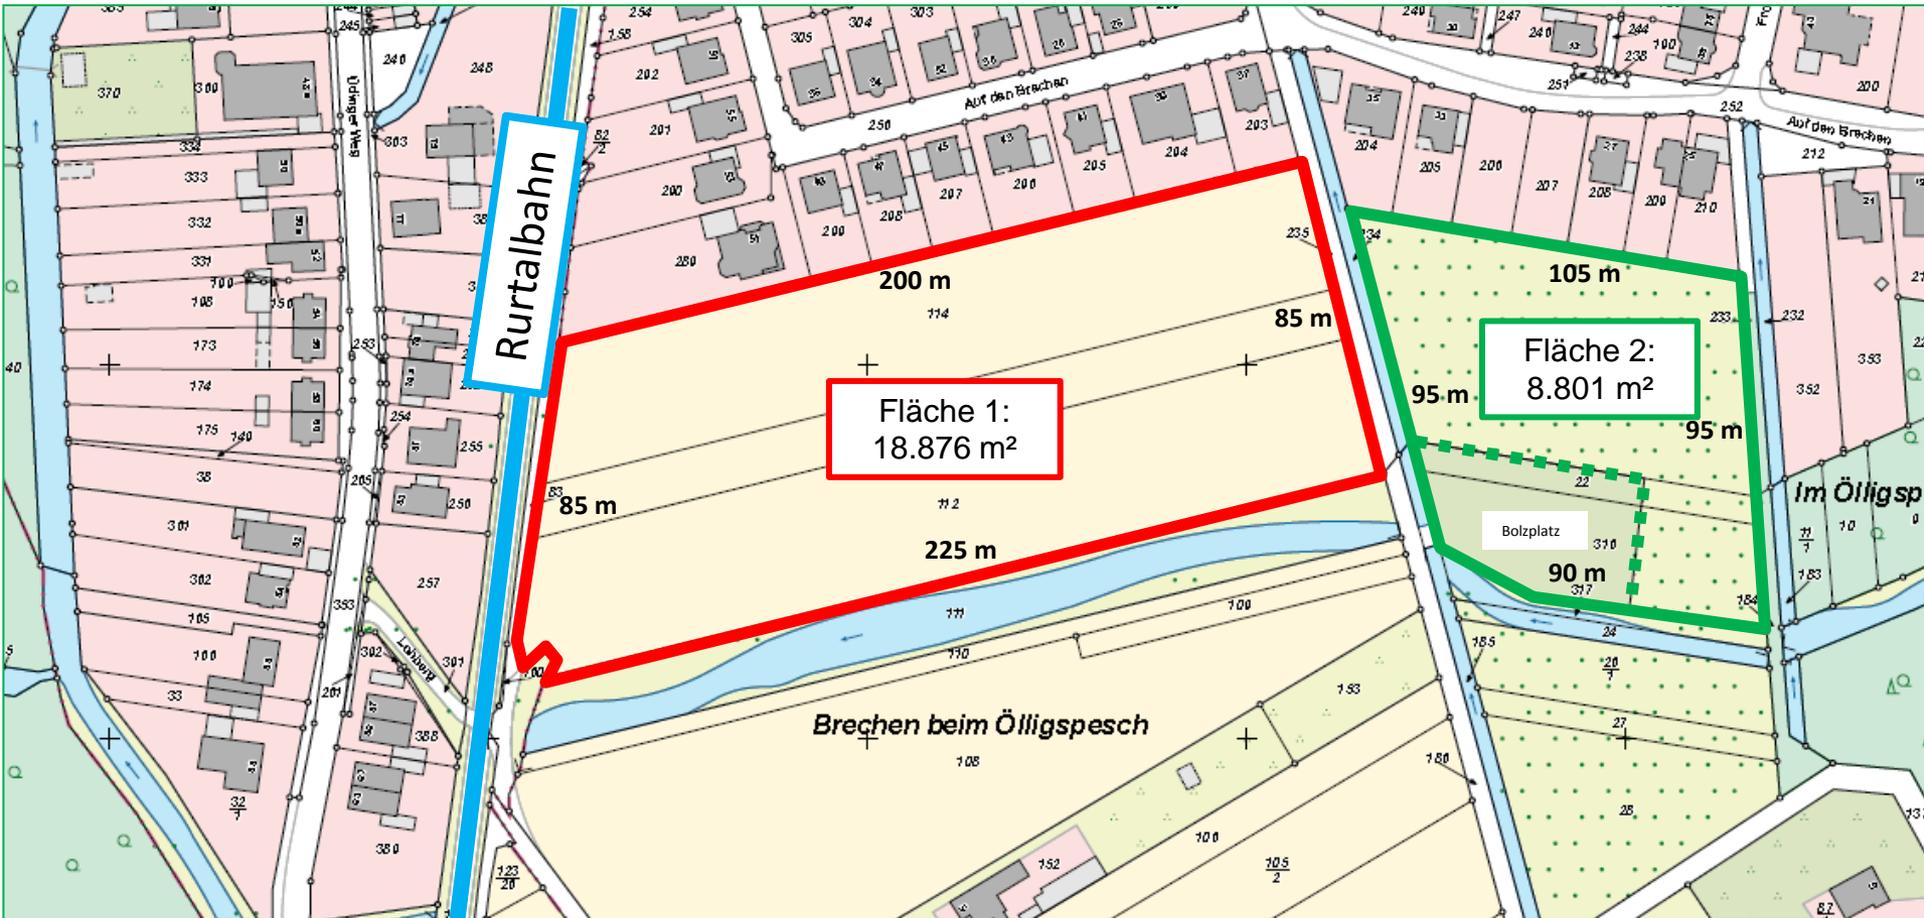

Gesamte Flächengröße: Fläche 1 + Fläche 2 = 27.677 m²