


Anlage 4 zur VL 42/2016

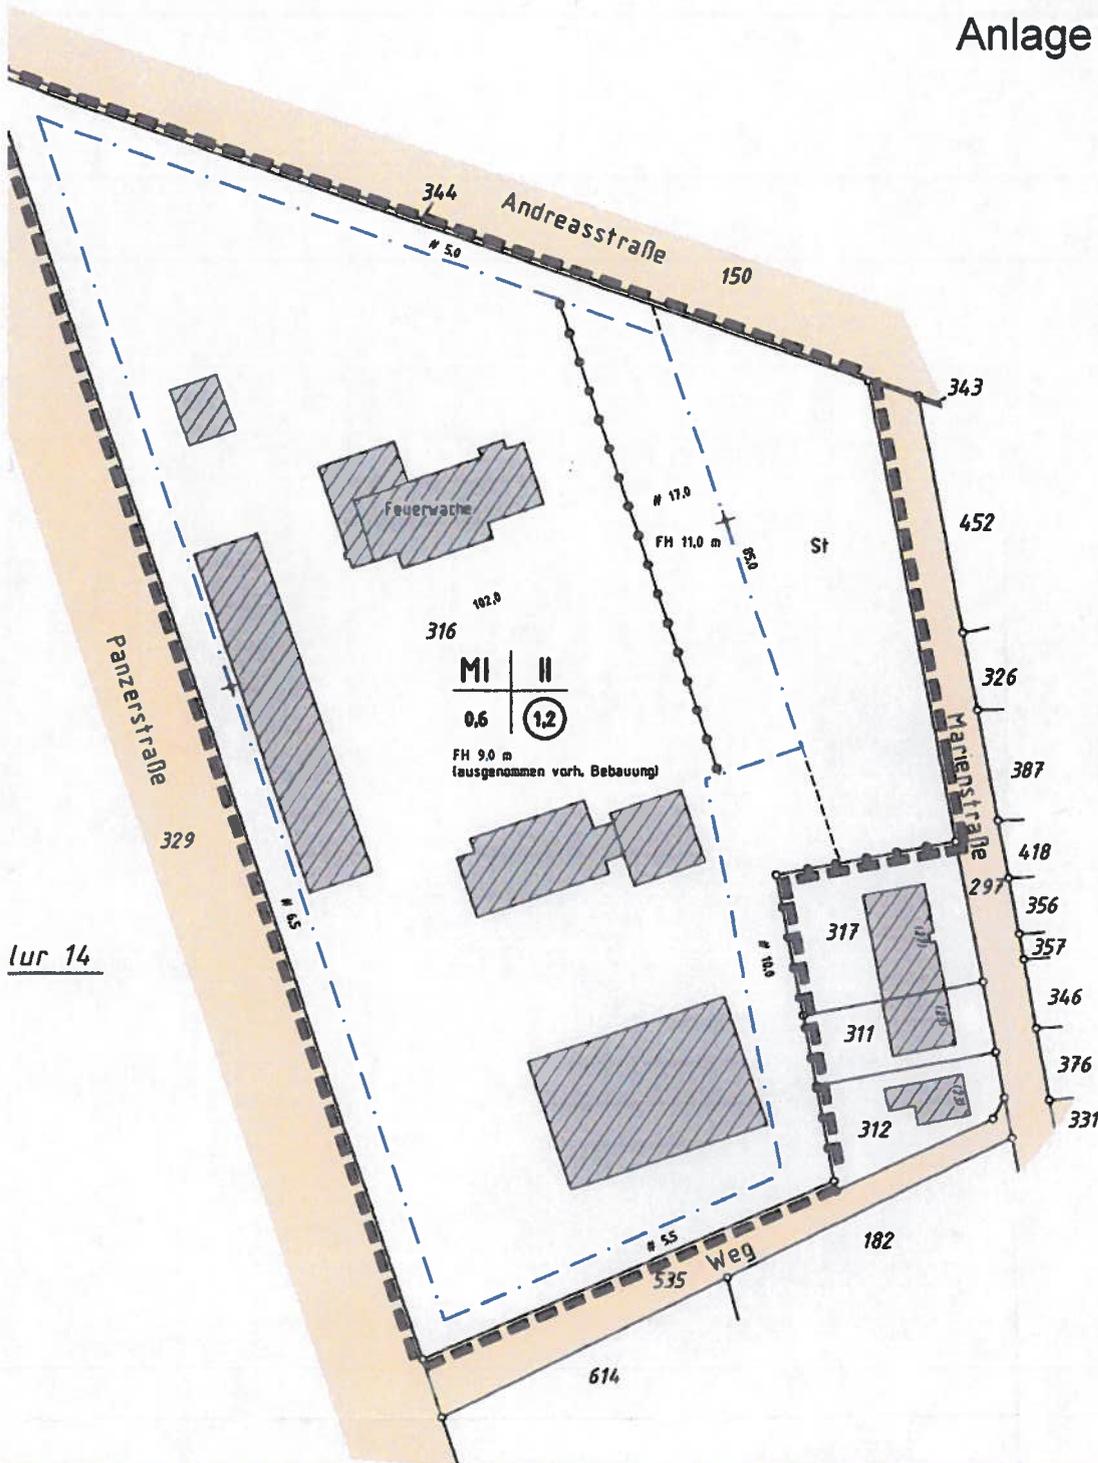

Lur 14

ART DER BAULICHEN NUTZUNG	MASS DER BAULICHEN NUTZUNG	BAUWEISE, BAUGRENZE	VERKEHRSFLÄCHEN	BESTANDSANGABEN	SONSTIGE PLANZEICHEN
MI MISCHGEBIET	0,6 GRUNDFLÄCHENZAHL 1,2 GESCHOSSFLÄCHENZAHL II ZAHL DER VOLLGESCHOSSE ALS HÖCHSTGRENZE z.B. FIRSTHOHE ALS HÖCHSTMASS FH 9,0 m über OK Straße vor Gebäudemitte	BAUGRENZE	STRASSENVERKEHRSFLÄCHEN	VORHANDENE BEBAUUNG VORHANDENE PARZELLEGRENZE z.B. 316 FLURSTÜCKSNUMMER	GRENZE DES RÄUMLICH GELTUNGSBEREICHES ÄNDERUNG DES BEBAUUNGSPLANES ABGRENZUNG UNTERSCHIEDLICHER NUTZUNGEN Z.B. VON BAUGEBIET UMGRENZUNG VON FLÄCHEN FÜR NEBENANLAGEN, STELLPLÄTZE, GARAGEN UND GEMEINSCHAFTSANLAGEN St ZWECKBESTIMMUNG STELLPLÄTZE
ENTWURF UND BEARBEITUNG DES BEBAUUNGSPLANES Dipl.-Ing. Michael Valter Öffentlich bestellter Vermessungsingenieur KREUZAU, DEN 22.11.2001 K. VALTER, OBVI	ES WIRD BESCHIEDIGT, DASS DIE STÄDTBAULICHE PLANUNG GEOMETRISCH EINDEUTIG FESTGELEGT IST Dipl.-Ing. Michael Valter Öffentlich bestellter Vermessungsingenieur KREUZAU, DEN 22.11.2001 K. VALTER, OBVI	DIESER BEBAUUNGSPLAN IST DURCH BESCHLUSS DER GEMEINDEVERTRETUNG VOM 28.11.09 AUFGESTELLT WORDEN KREUZAU, DEN 21.11.2001 JA [Signature] BÜRGERMEISTER	DI E GEMEINDEVERTRETUNG HAT IN IHRER SITZUNG VOM 20.03.2007 DIESEN BEBAUUNGSPLAN GEN. S. 10 BAUGB ALS SATZUNG BESCHLOSSEN KREUZAU, DEN 20.03.2007 JA [Signature] BÜRGERMEISTER	DI E SCHLUSSBEKÄNNTHACHUNG IS AM 29.03.02 ORTSBLICH ERFOG KREUZAU, DEN 01.04.02 JA [Signature] BÜRGERMEISTER	