
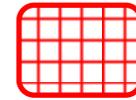


# ASB Kreuzau

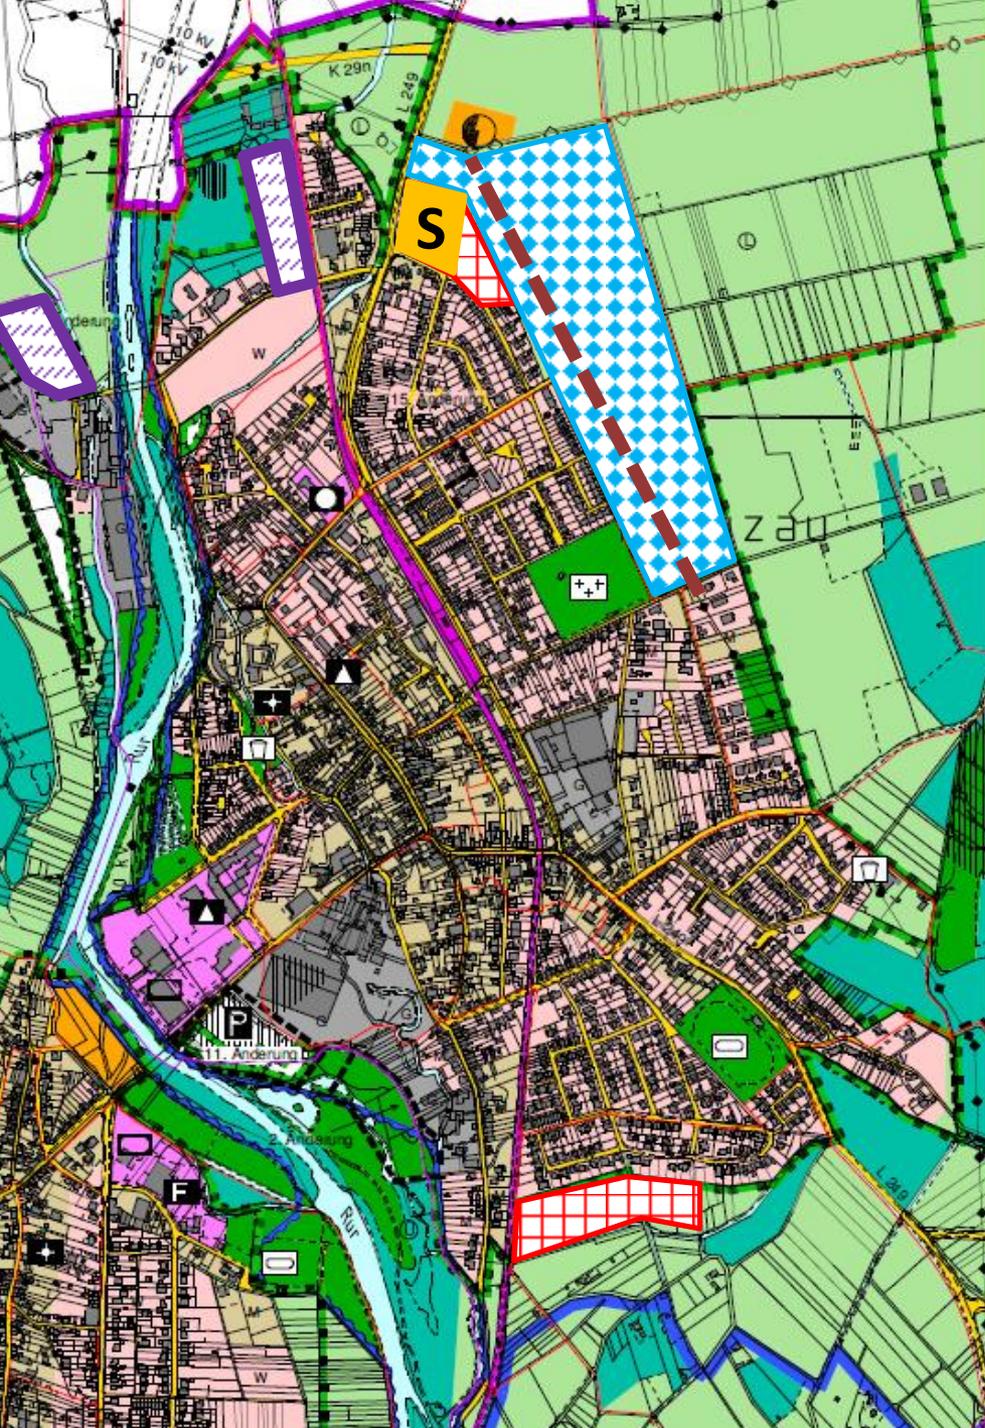

**Bestehende Reserven (ca. 5,1 ha)**

davon

Kreuzau Süd: 2,75 ha

Hinter Tankstelle: 2,4 ha



**Potenzielle Erweiterungsflächen**

Kreuzau Ost: 18,0 ha

Reserven erweitern um 5 - 10 ha



Problem: Hochspannungsleitung



**Alternativflächen**


„Rotes Haus“: 2,2 ha

Z. alten Malzfabrik: 1,2 ha



**Großflächiger EZH?**

# ASB Winden

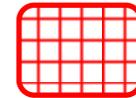

**Bestehende Reserven (ca. 7,8 ha)**


davon

Südlich Sportplatz: 5,0 ha



Verlängerung Urbanusstr.: 2,2 ha

Baugebiet I 10: 0,6 ha

Reserven teilweise aufgeben zum  
„Flächentausch“ bzw.  
Verhandlungsmasse

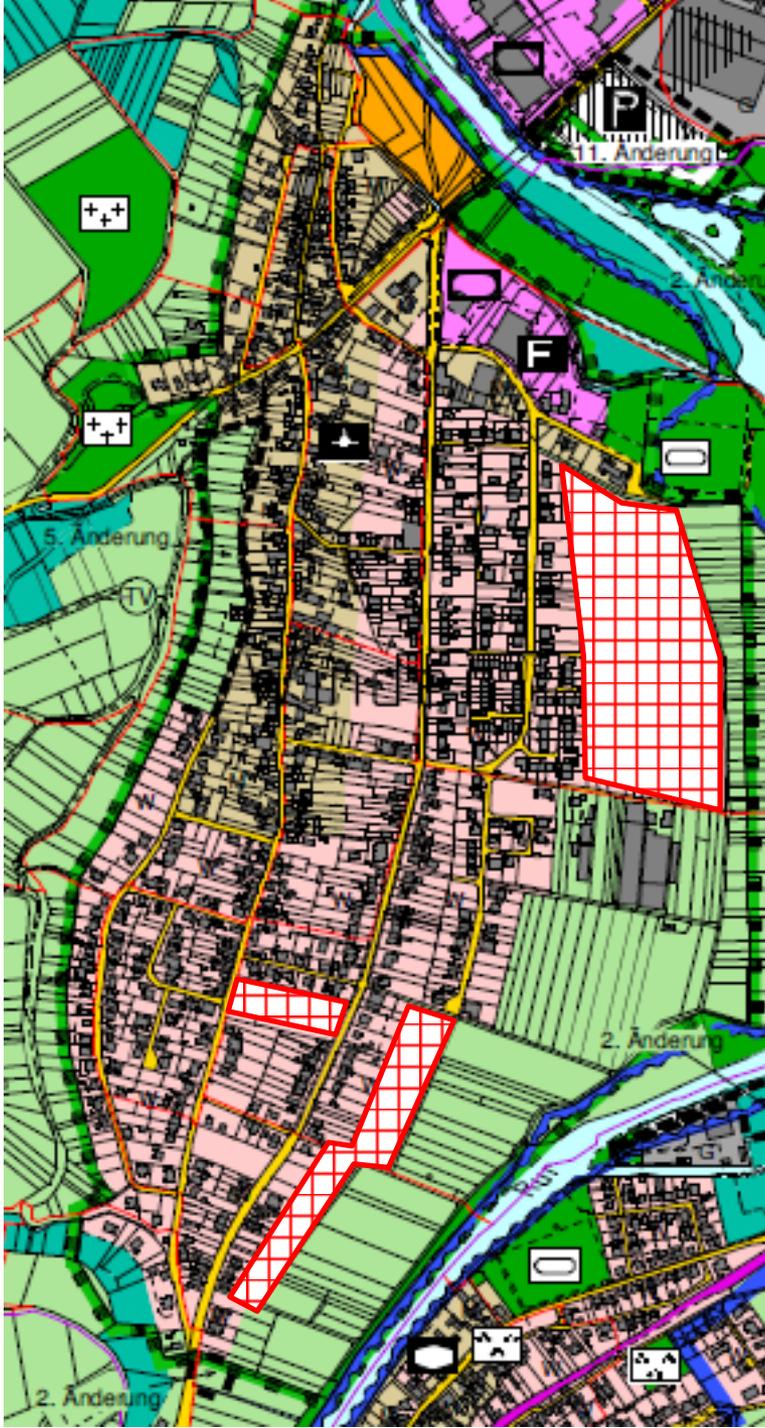

# ASB Drove

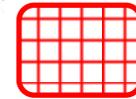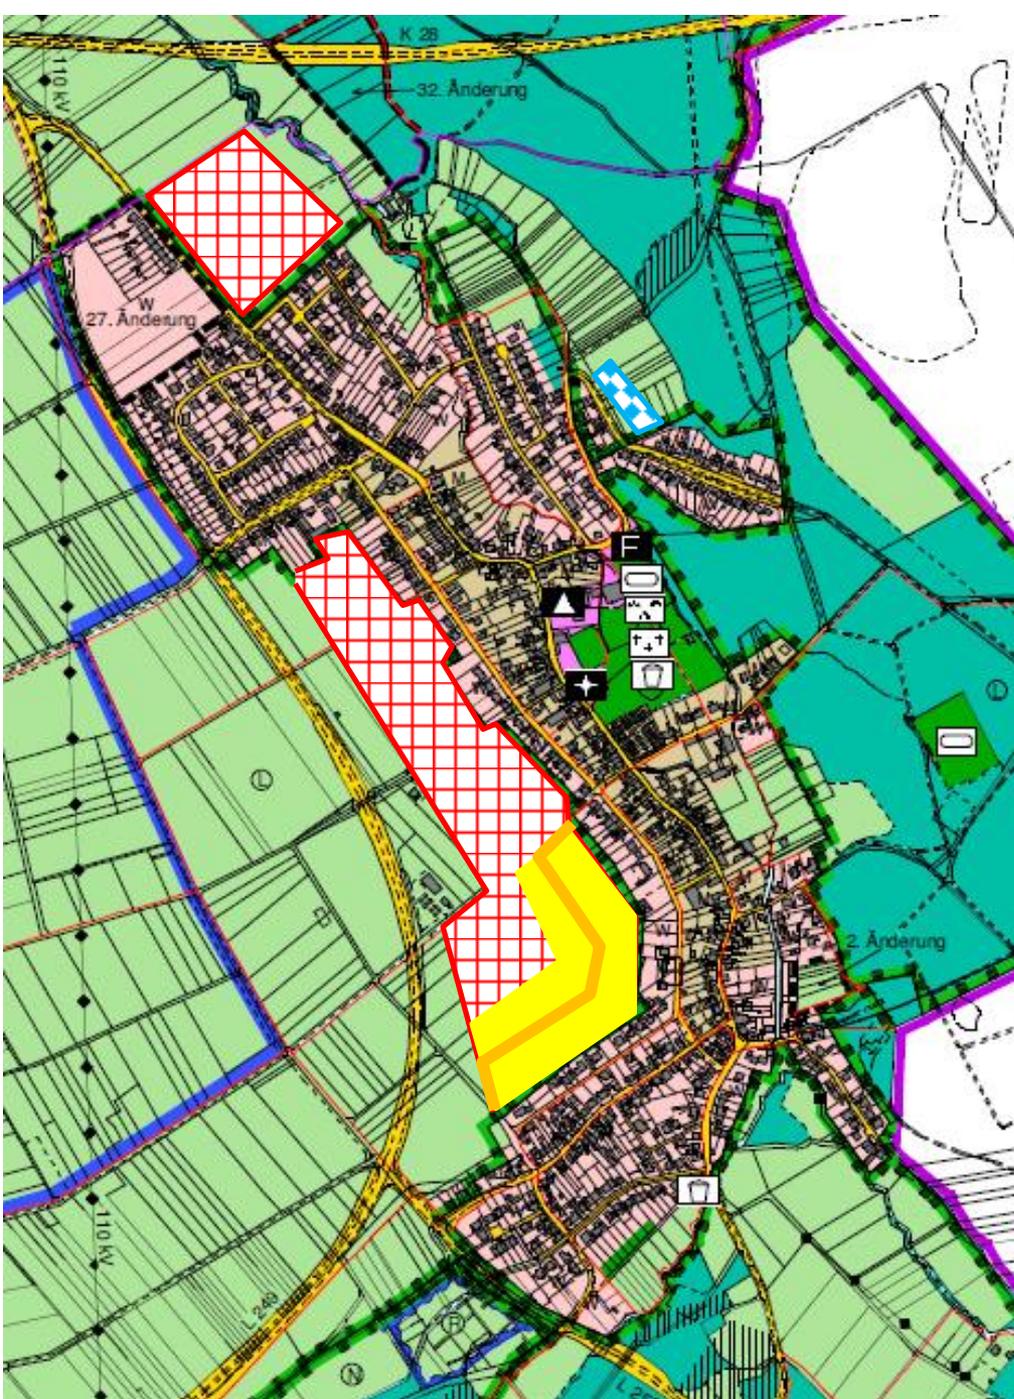

**Bestehende Reserven (ca. 20 ha)**

davon

Nordöstlicher Ortsrand: 5,0 ha

→ Fläche beibehalten

Zw. Kommweg / L 249: 15,0 ha




Gelbe Reservefläche beibehalten  
(ca. 5,0 ha).

Restliche Flächen zw. Kommweg/  
L 249 aufgeben




**Potenzielle neue  
Erweiterungsfläche**

Schließung östliche Wehrstraße  
ca. 0,4 ha

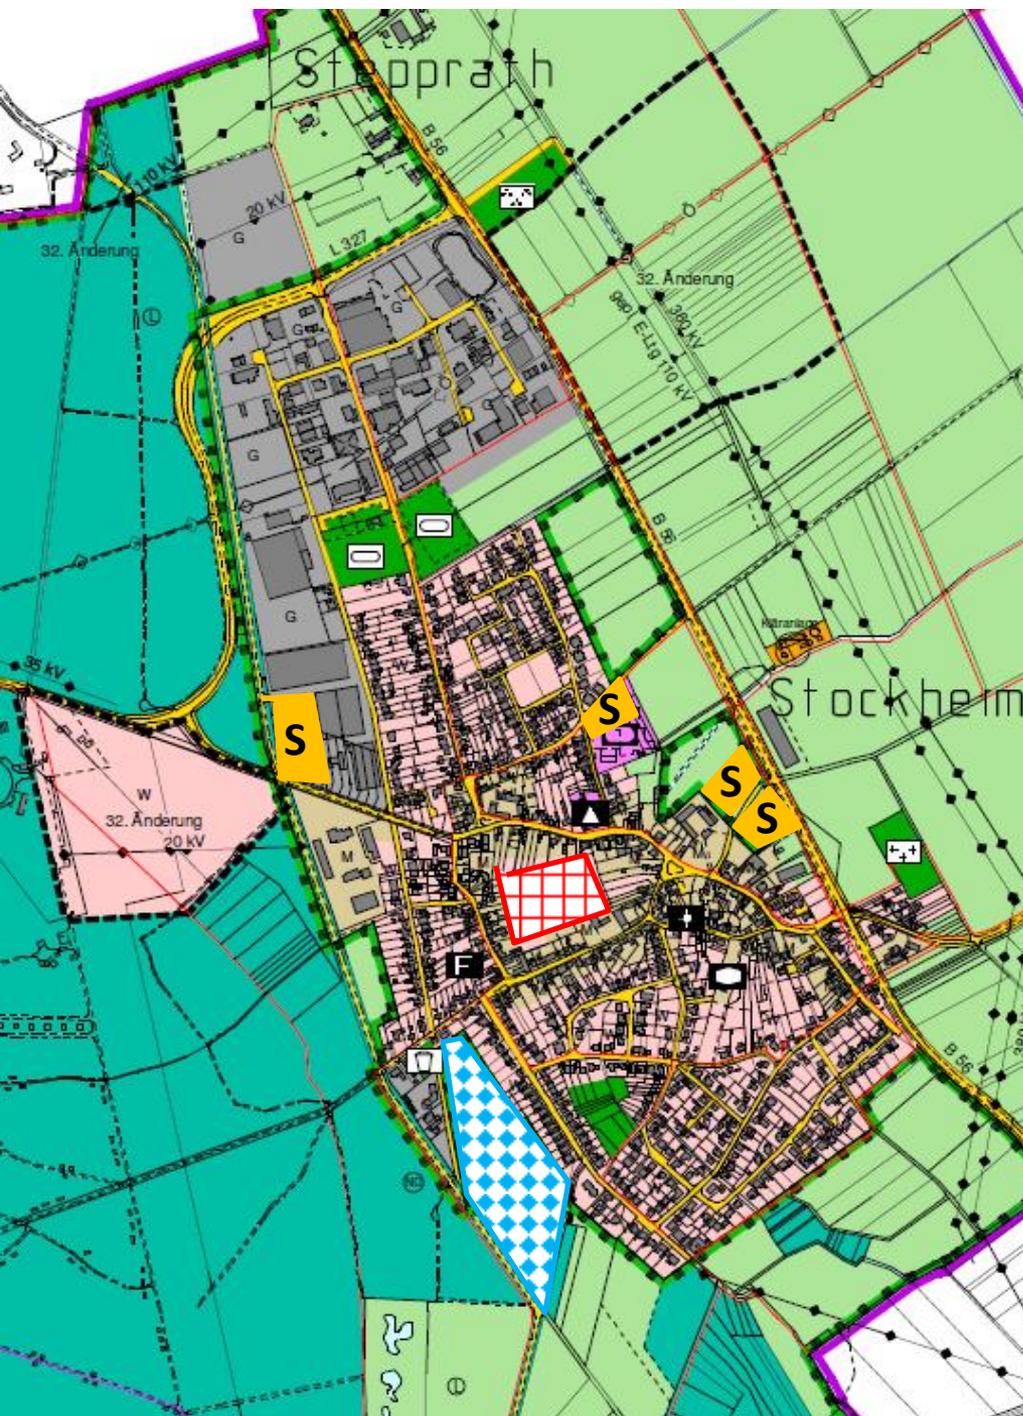

# ASB Stockheim

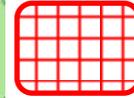

## Bestehende Reserven

Innenfläche zw. Andreasstr./  
Kreuzauer Str.: ca. 2,5 ha



## Potenzielle neue Erweiterungsfläche

Verlängerte Marienstraße:  
ca. 4,9 ha



## Großflächiger EZH?

Gelände Beyer/Durette  
Am Pfarrgarten  
Hinter der Turnhalle

Gewerbegebiet: kein großflächiger  
EZH zulässig!