

# Bebauungsplan Koslar Nr. 19

## " Kreisbahnhof II "


### 2. Änderung

### Bereichsgrenzenplan

14.01.2012

M 1 : 2.500

Anlage 1 zur Vorlagen- Nr. 254 / 2012

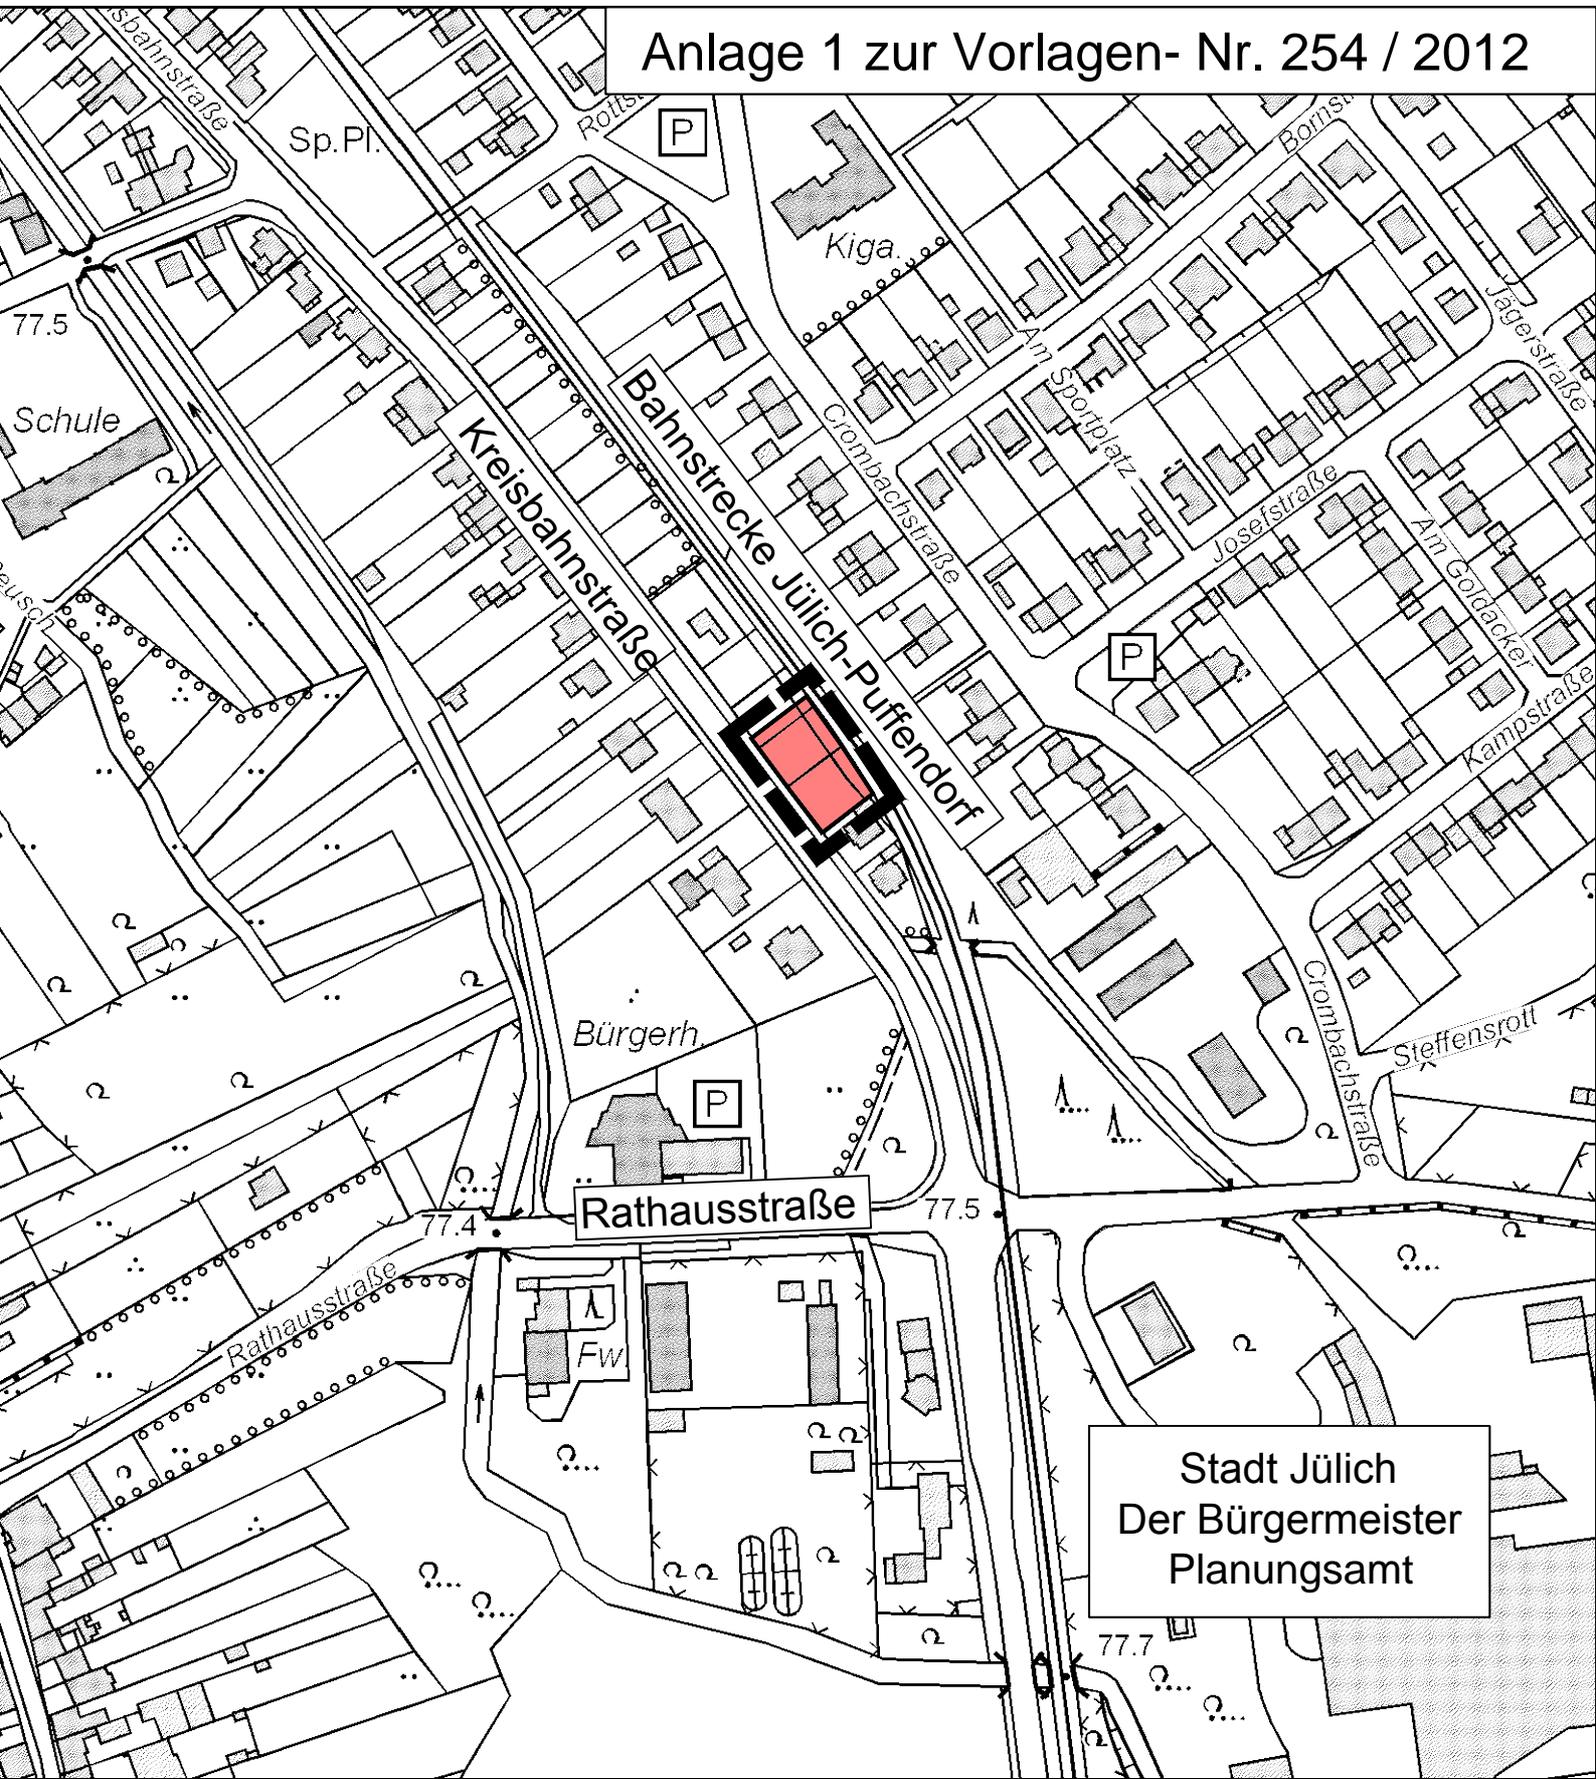

Stadt Jülich  
Der Bürgermeister  
Planungsamt